
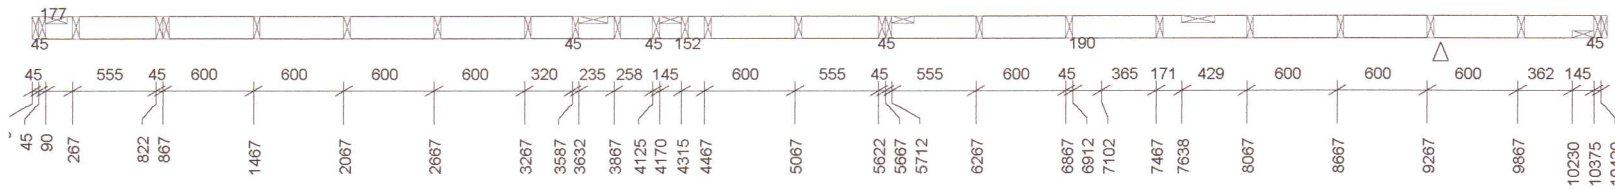



Ásýnd veggjagrindur

1:50

AW-10v
16.22m²
16.22m²


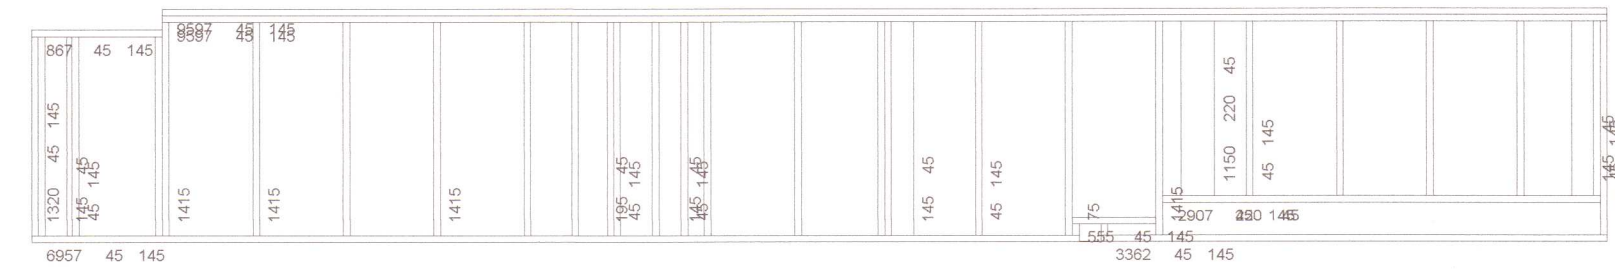


AW-11v
7.02m²
7.02m²

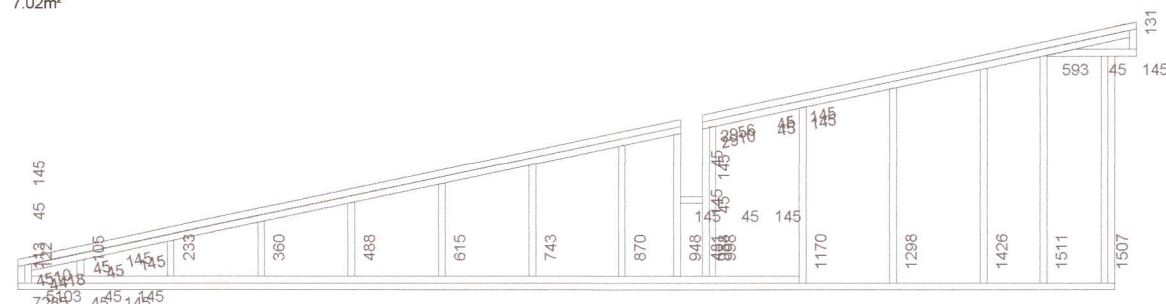


Ver 1


AW-32
22.89m²
19.84m²

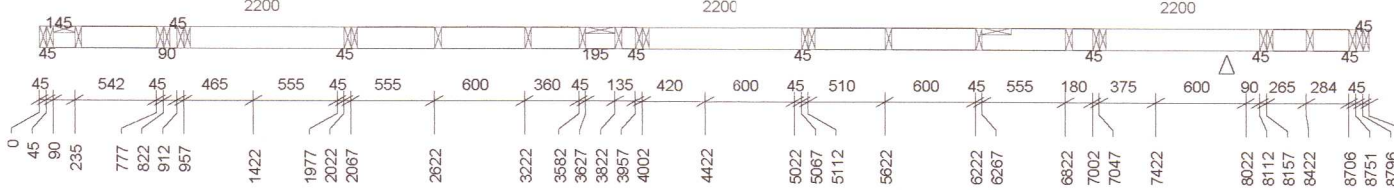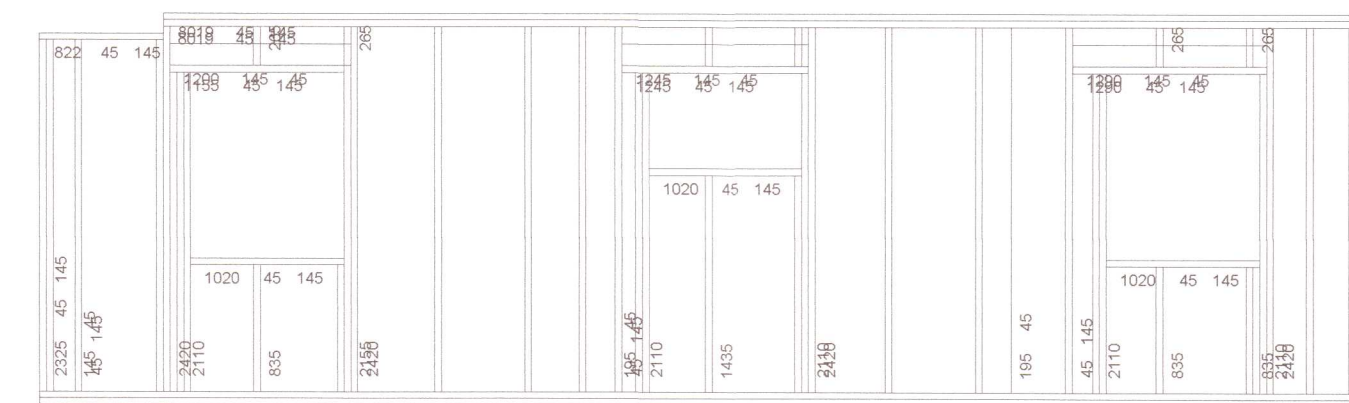

AW-12.1
26.64m²
24.10m²

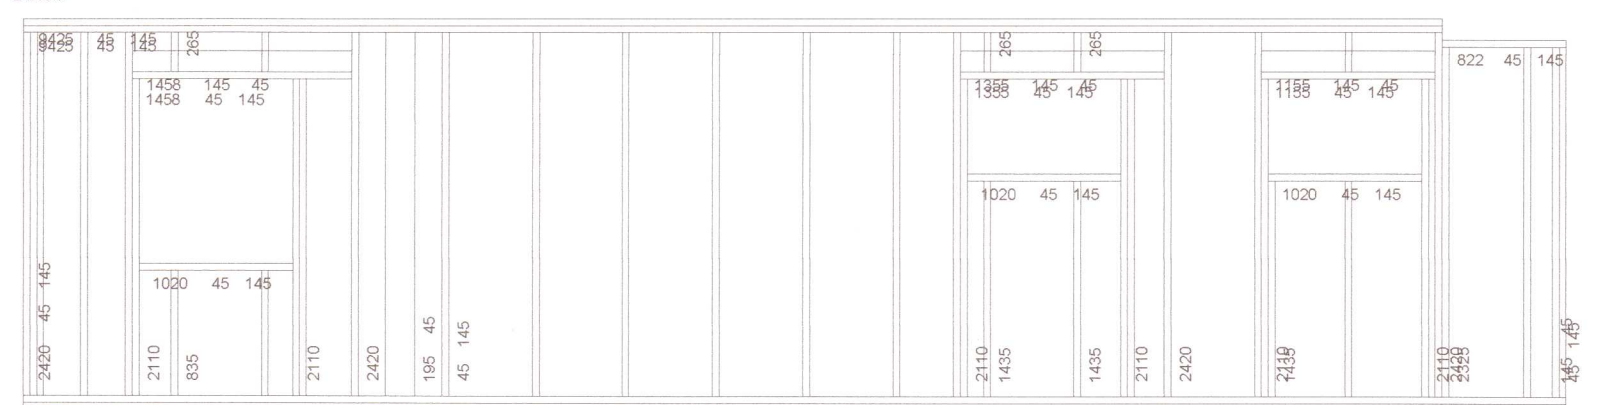

1020 = breidd gluggagat
1230 = hæð gluggagat
970 = hæð undir glugga
2200 = hæð upp undir gluggagat að ofan

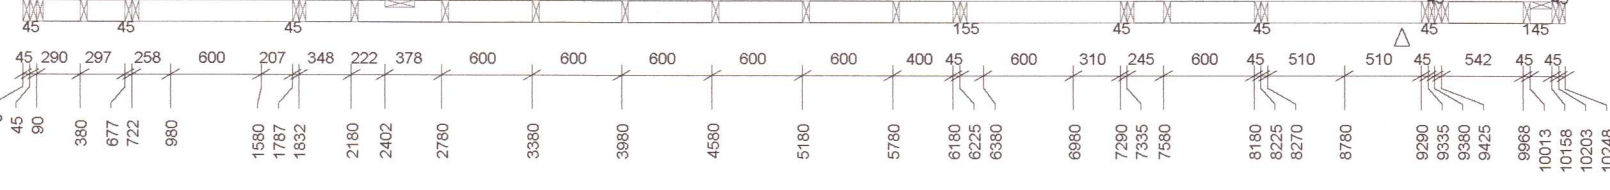

AW-15.1
Wdt: 5.73m²
Net: 5.73m²





Ver 1

Ver 2

AW-15.2
Wdt: 7.56m²
Net: 7.56m²

AW-15.2
Wdt: 7.56m²
Net: 7.56m²

Hor 1

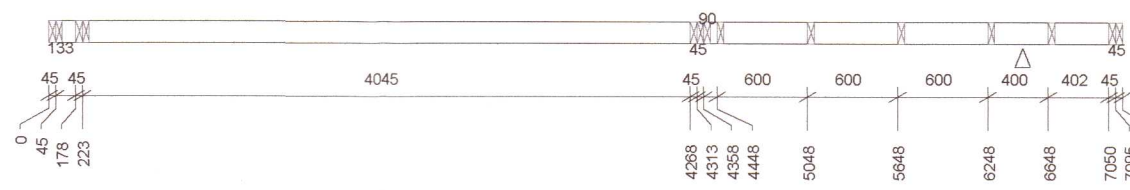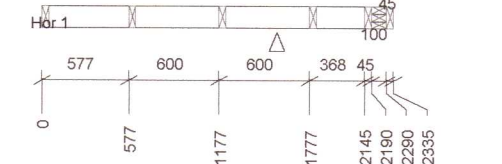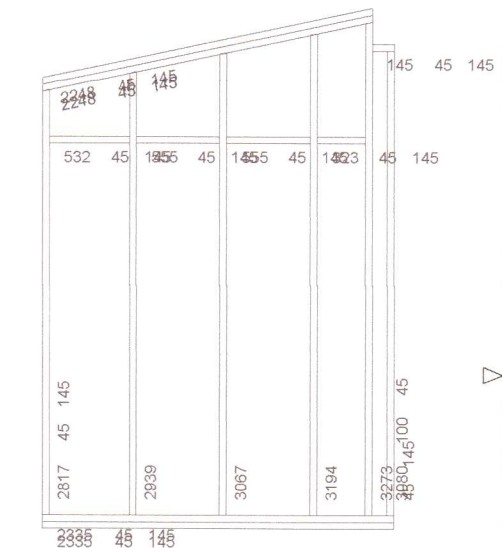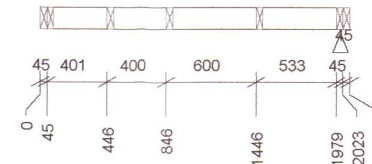

Ver 1

Ver 2



TIMBUR:

Allt timbur skal vera styrkieikaflokká minnst K18 skv. ÍST-DS 413 nema annað sé sérstaklega tekið fram á teikningum.

FESTINGAR:

Allt stáð skal vera Fe 360 og allir boltar uppfylla styrkieikaflokk 4.6 skv. DS 412. Undir botarær sem koma að timbri skal setja skinnur sem eru breidd = 3x þvermál bolta þykkt = 0.3x þvermál bolta

Veggir:

Timburgindur innveggja 45x65 mm og úrveggja 45x145 mm, eru festar saman með tveimur 5,5x100 mm skrutum. Tvær í hvern enda og þar sem tvær stórir koma saman c/c 400 mm. Veggjagrindur eru klæddar með 9-12 mm plötuváðakledningur á grind m og festur með limkitti og saum, milliþil við út- og innhóm á 2m svæði c/c 150 mm.

FESTINGAR:

UNDIR BOLTARÆR SEM KOMA AÐ TIMBRI SKAL SETJA SKINNUR SEM ERU: BREIDD = 3 x ÞVERMÁL BOLTA ÞYKKT = 0.3 x ÞVERMÁL BOLTA

Áritun arkitekts:

Gudmundur Heiðsson

Sauðhagi

20220197

A2

Þingdalir 2

BURÐUR veggir grind

Ásýnd grindur

TEIKNINÚMUR	MÆLIKVARDI	ÚTGÁFA
B-04	1:50	1
Hafsteinn Kr. Haldórssón Byggingatæknifræðingur FTFÍ kt: 120166-3449 hafsteinn.kh@gmail.com	NAFN	DAGSETNING
	HANNAÐ hkh	sept. 2021
	TEIKNAD hkh	sept. 2021
	YFIRFARIÐ	
SAMP.		
NR.		