



Vistað: 23/12/2021 12:10:25 Útprintun: 28.10.2021


Útg.	Dags.	Skýring	Br.af:	Yfirf.
A	28.10.2021	Burðarvirkisteikningar		
B	23.12.2021	Sökkjar teknir og plata bykkt	HGS	GH

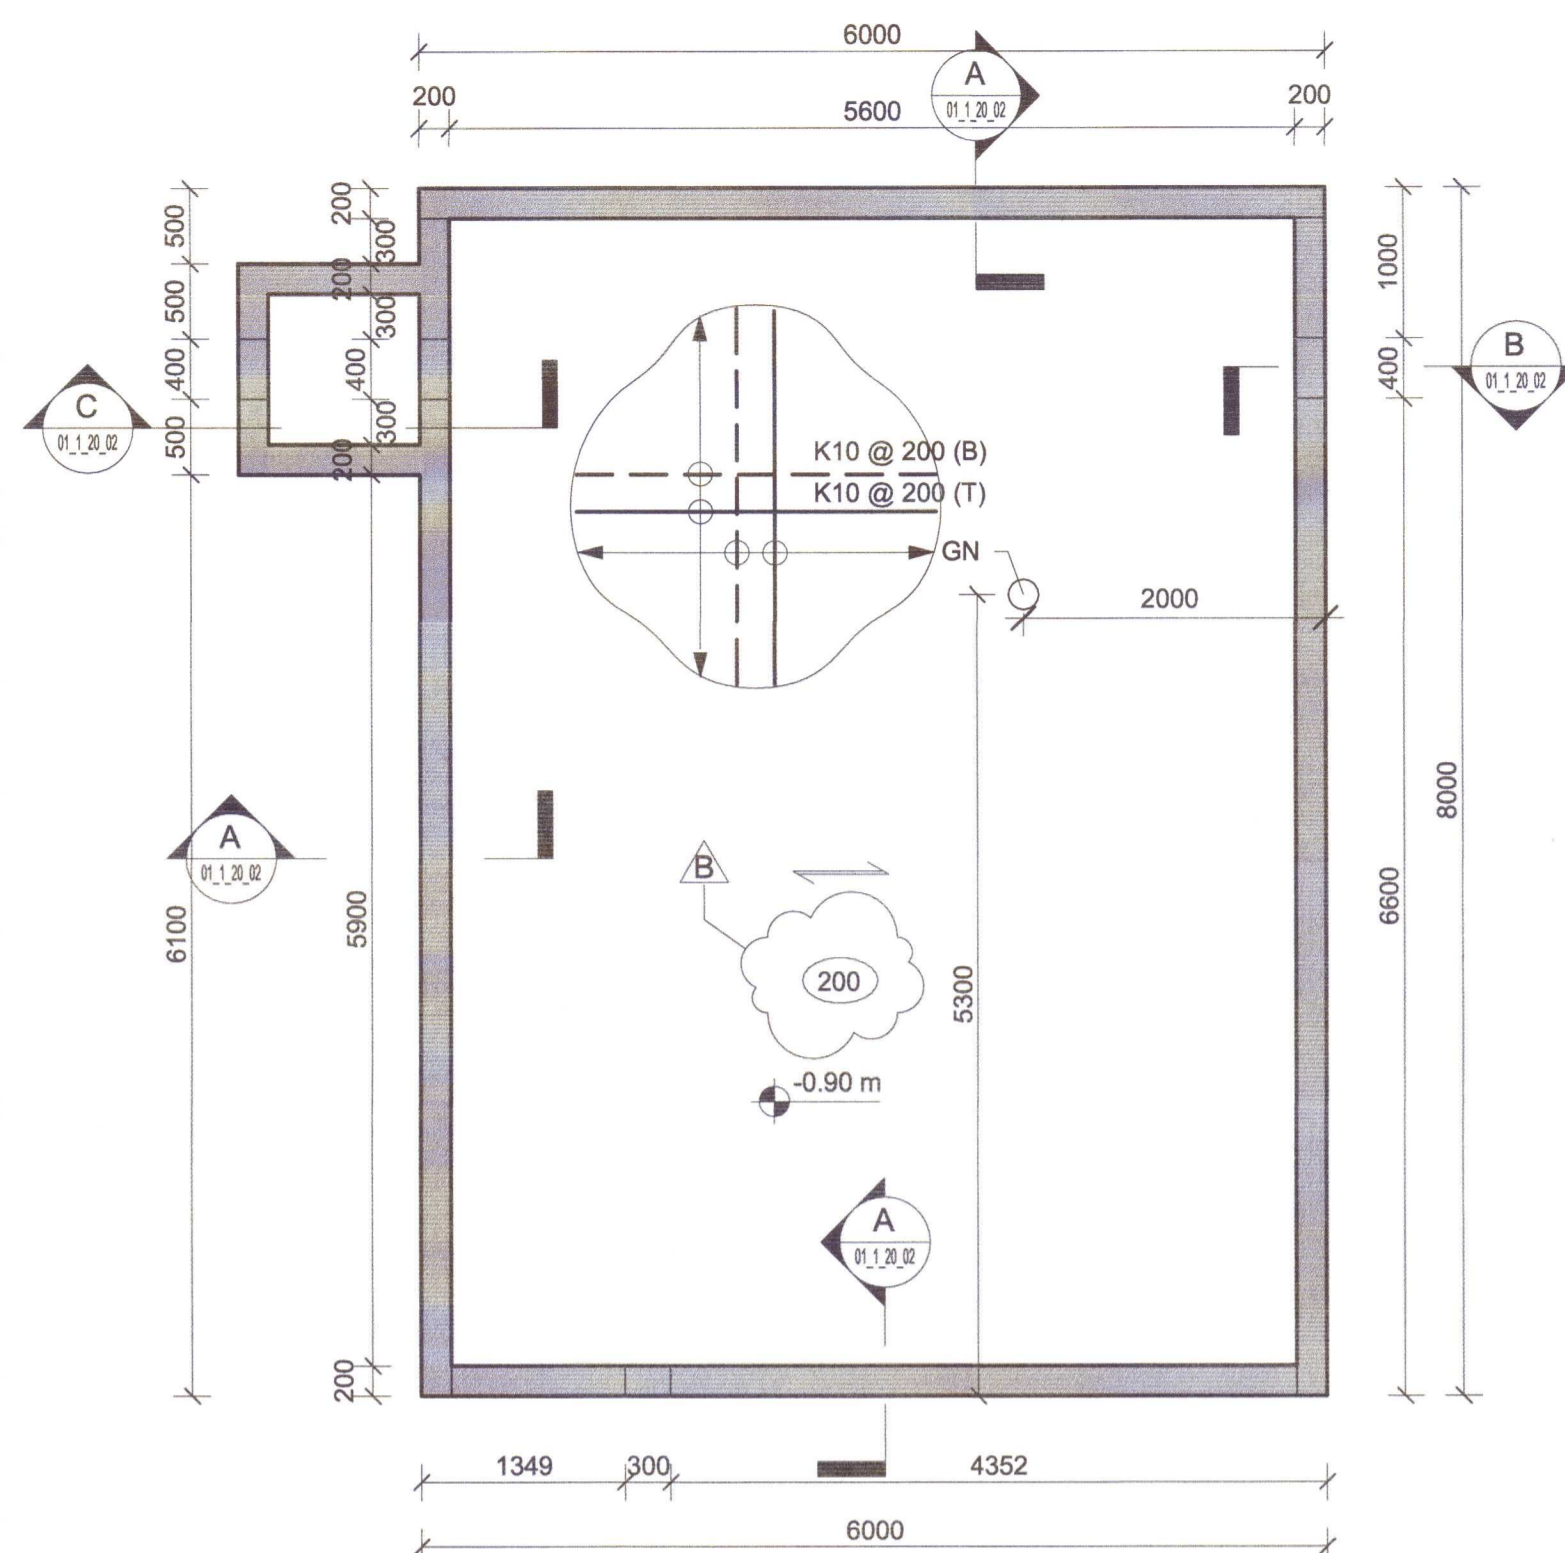

**A** Snið A  
 01\_1\_20\_02 1 : 10

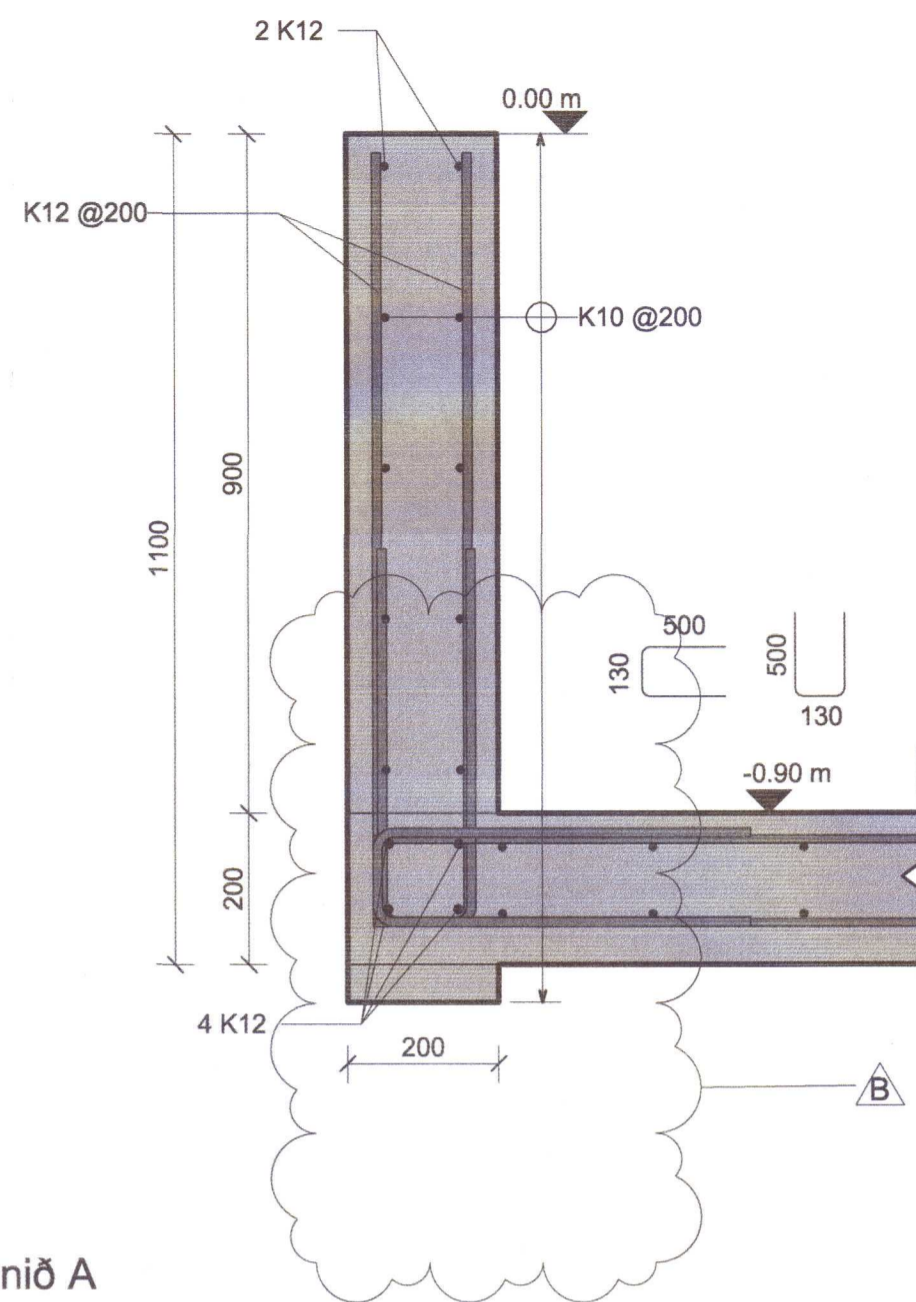

**B** Snið B  
 01\_1\_20\_02 1 : 10

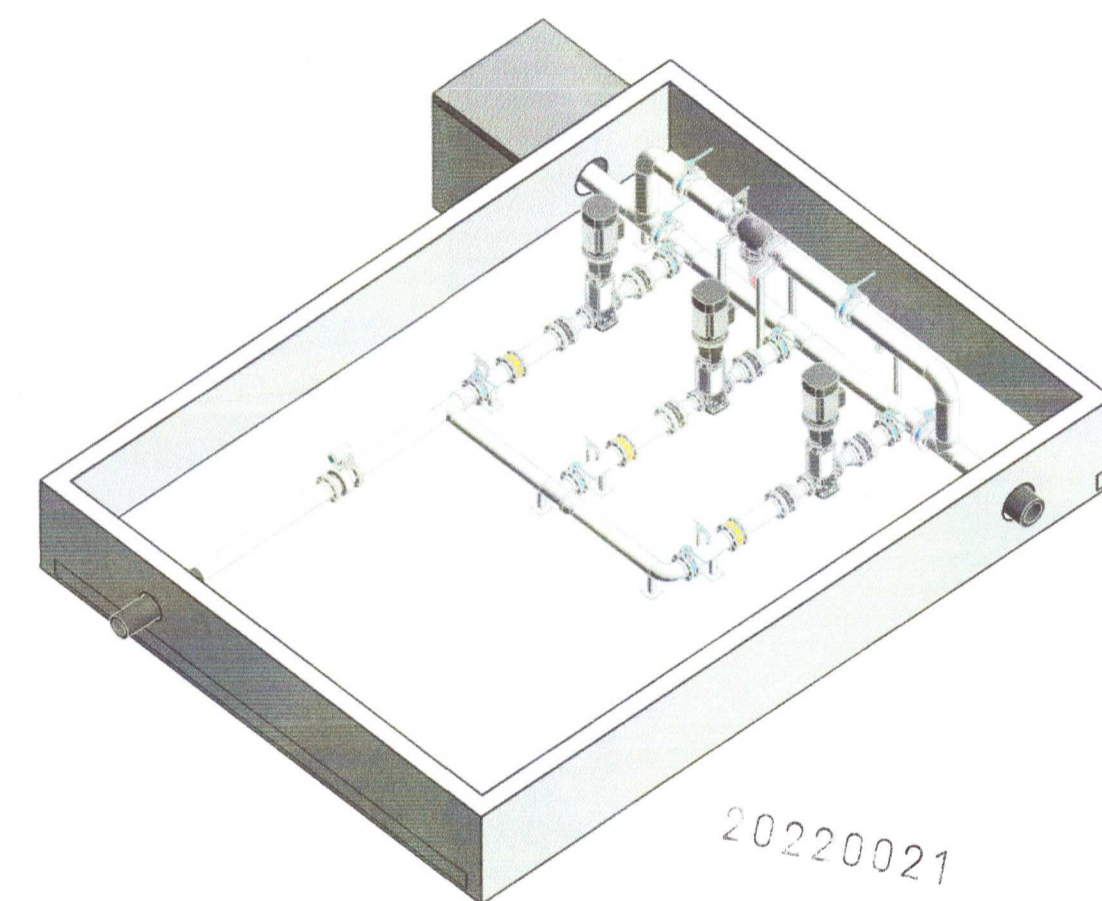


**Dæluhús**  
 Kópsvatni 1  
 846 Hrunamannahreppur  
 Burðarvirki  
 Járbending  
 Undirstöður og snið

TEIKNINÚMÉR	BLAÐSTÆRÐ	HANNAÐ:	GH
5651-008	A2	TEIKNAD:	HGS
01_1_20_02		YFIRFARID:	GH
DAGS.	MÆLKVARÐI	ÚTGÁFA	
28.10.2021	Sýndur á teikningu	<b>B</b>	

Útgáfunúmer og dagsetning aðaluppdráttar:  
 Hönnuður: Guðmundur Hjaltason kt. 070966-8579  
 Hönnunarsjón: Guðmundur Hjaltason kt. 070966-8579

Grunnmynd undirstöður

1 : 50

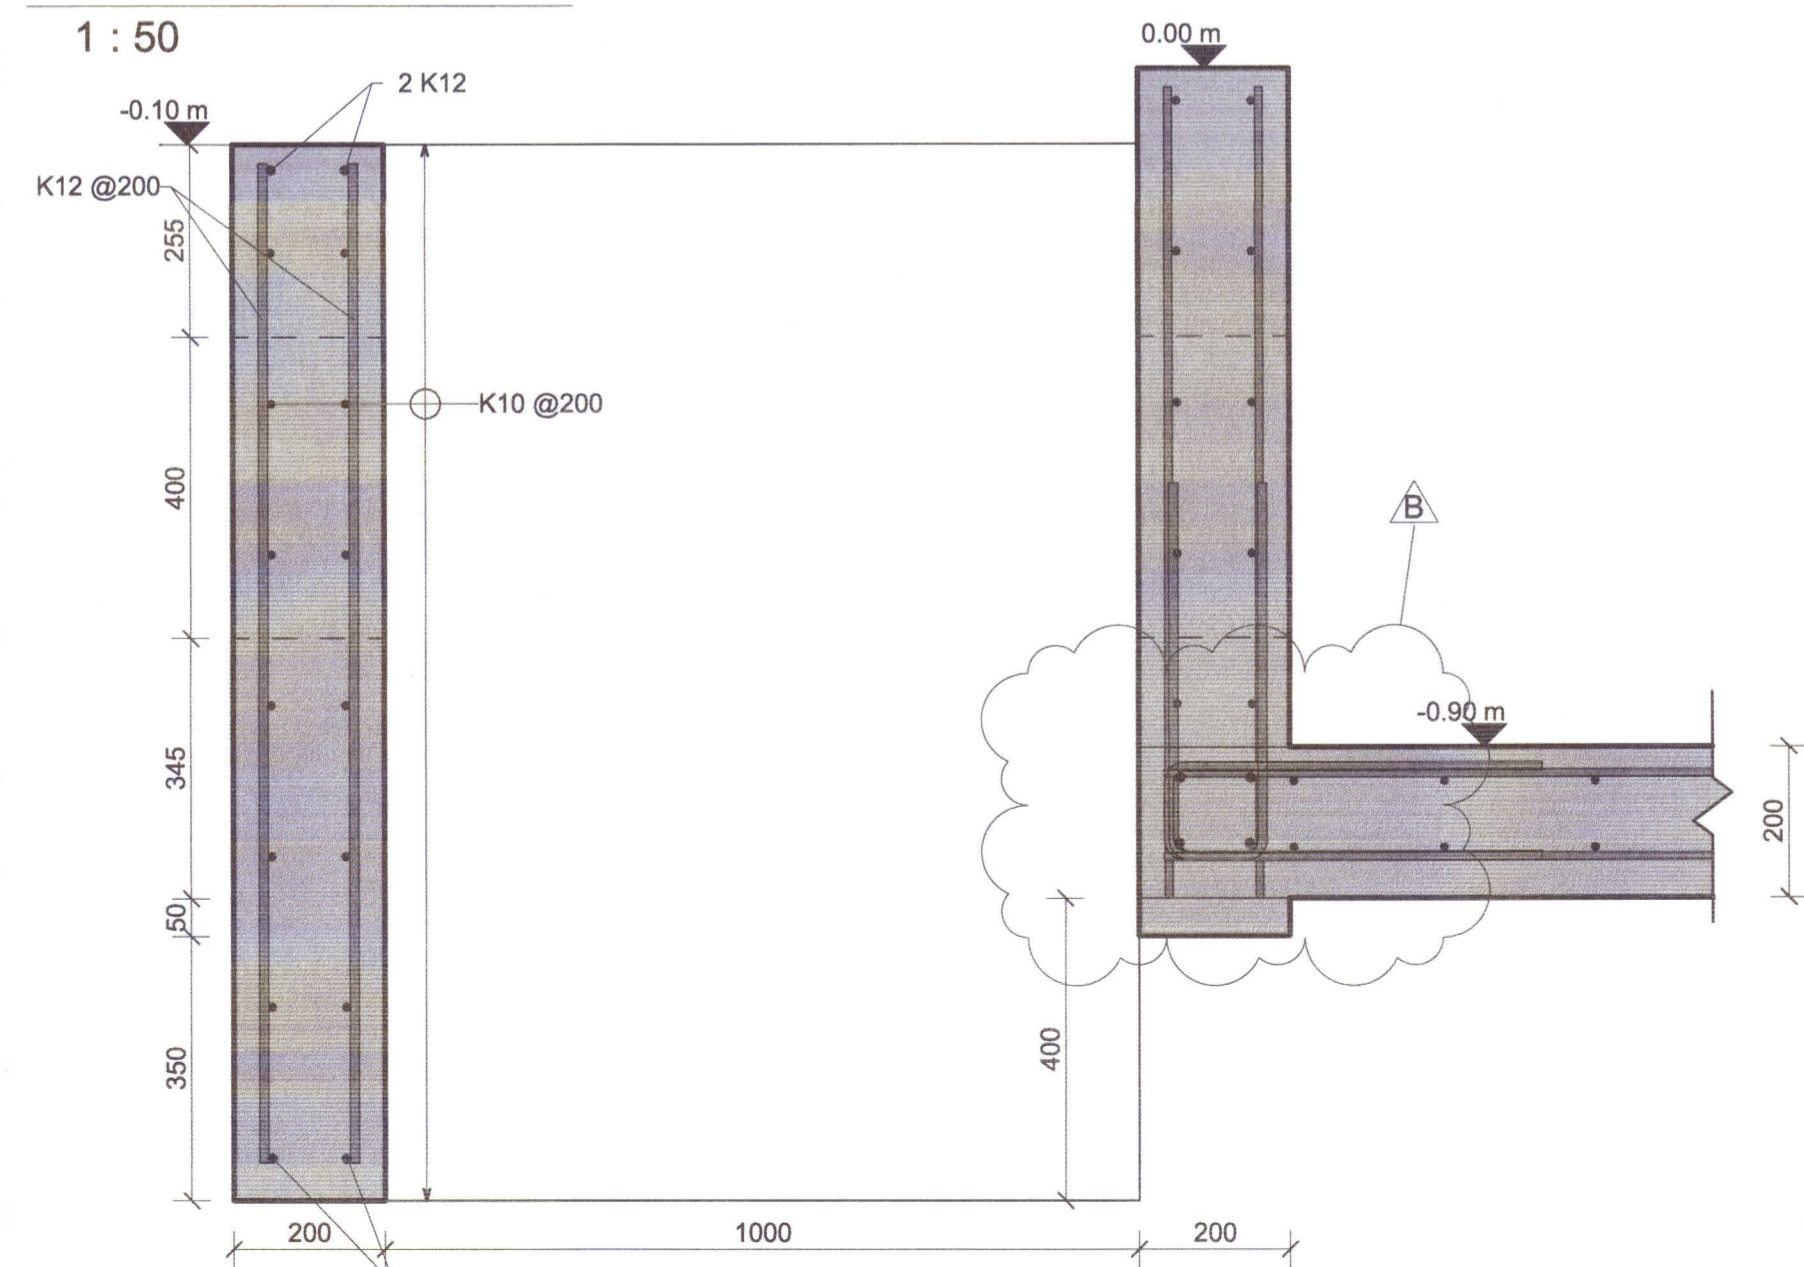

**C** Snið C  
 01\_1\_20\_02 1 : 10

