

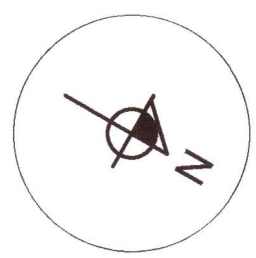



**FYRIR BREYTINGU**

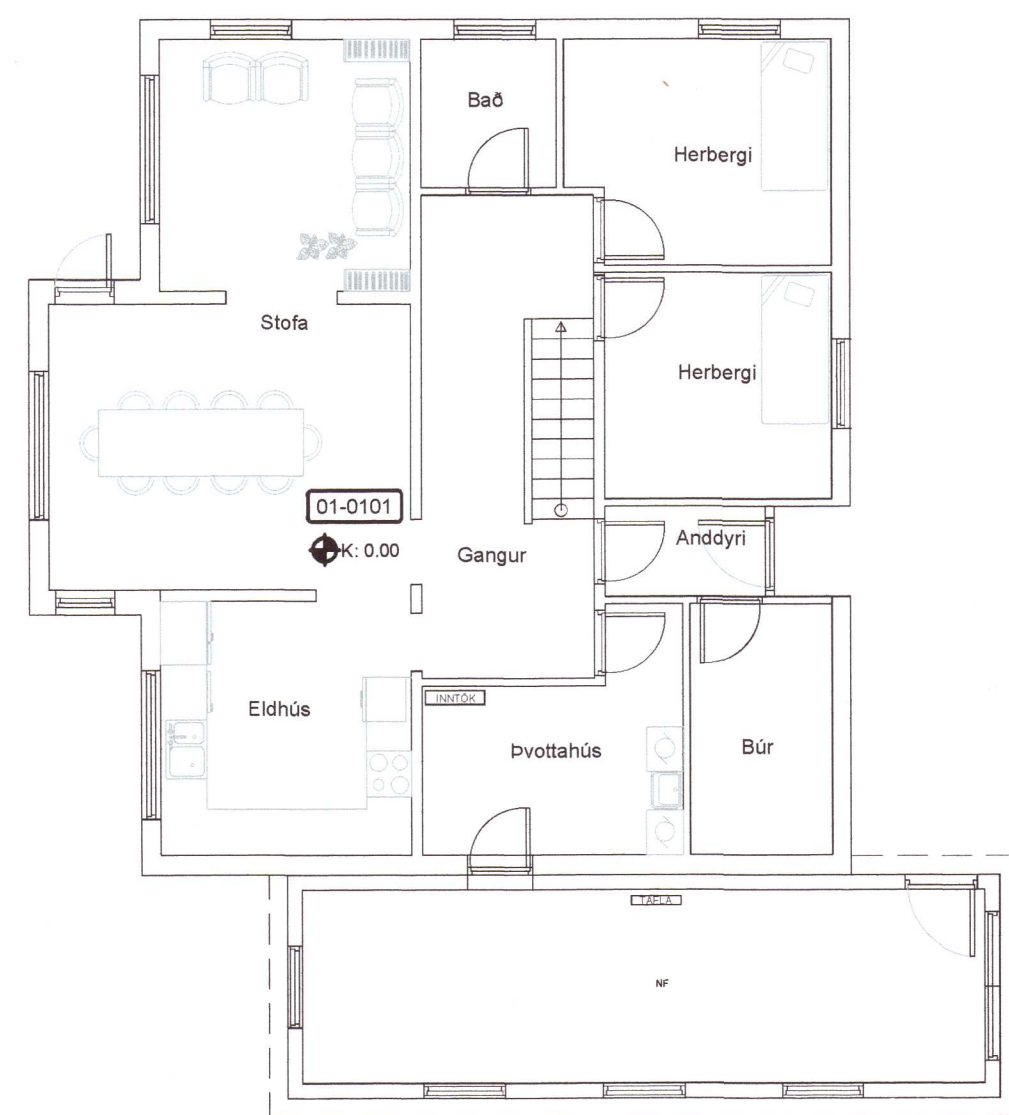



**EFTIR BREYTINGU**

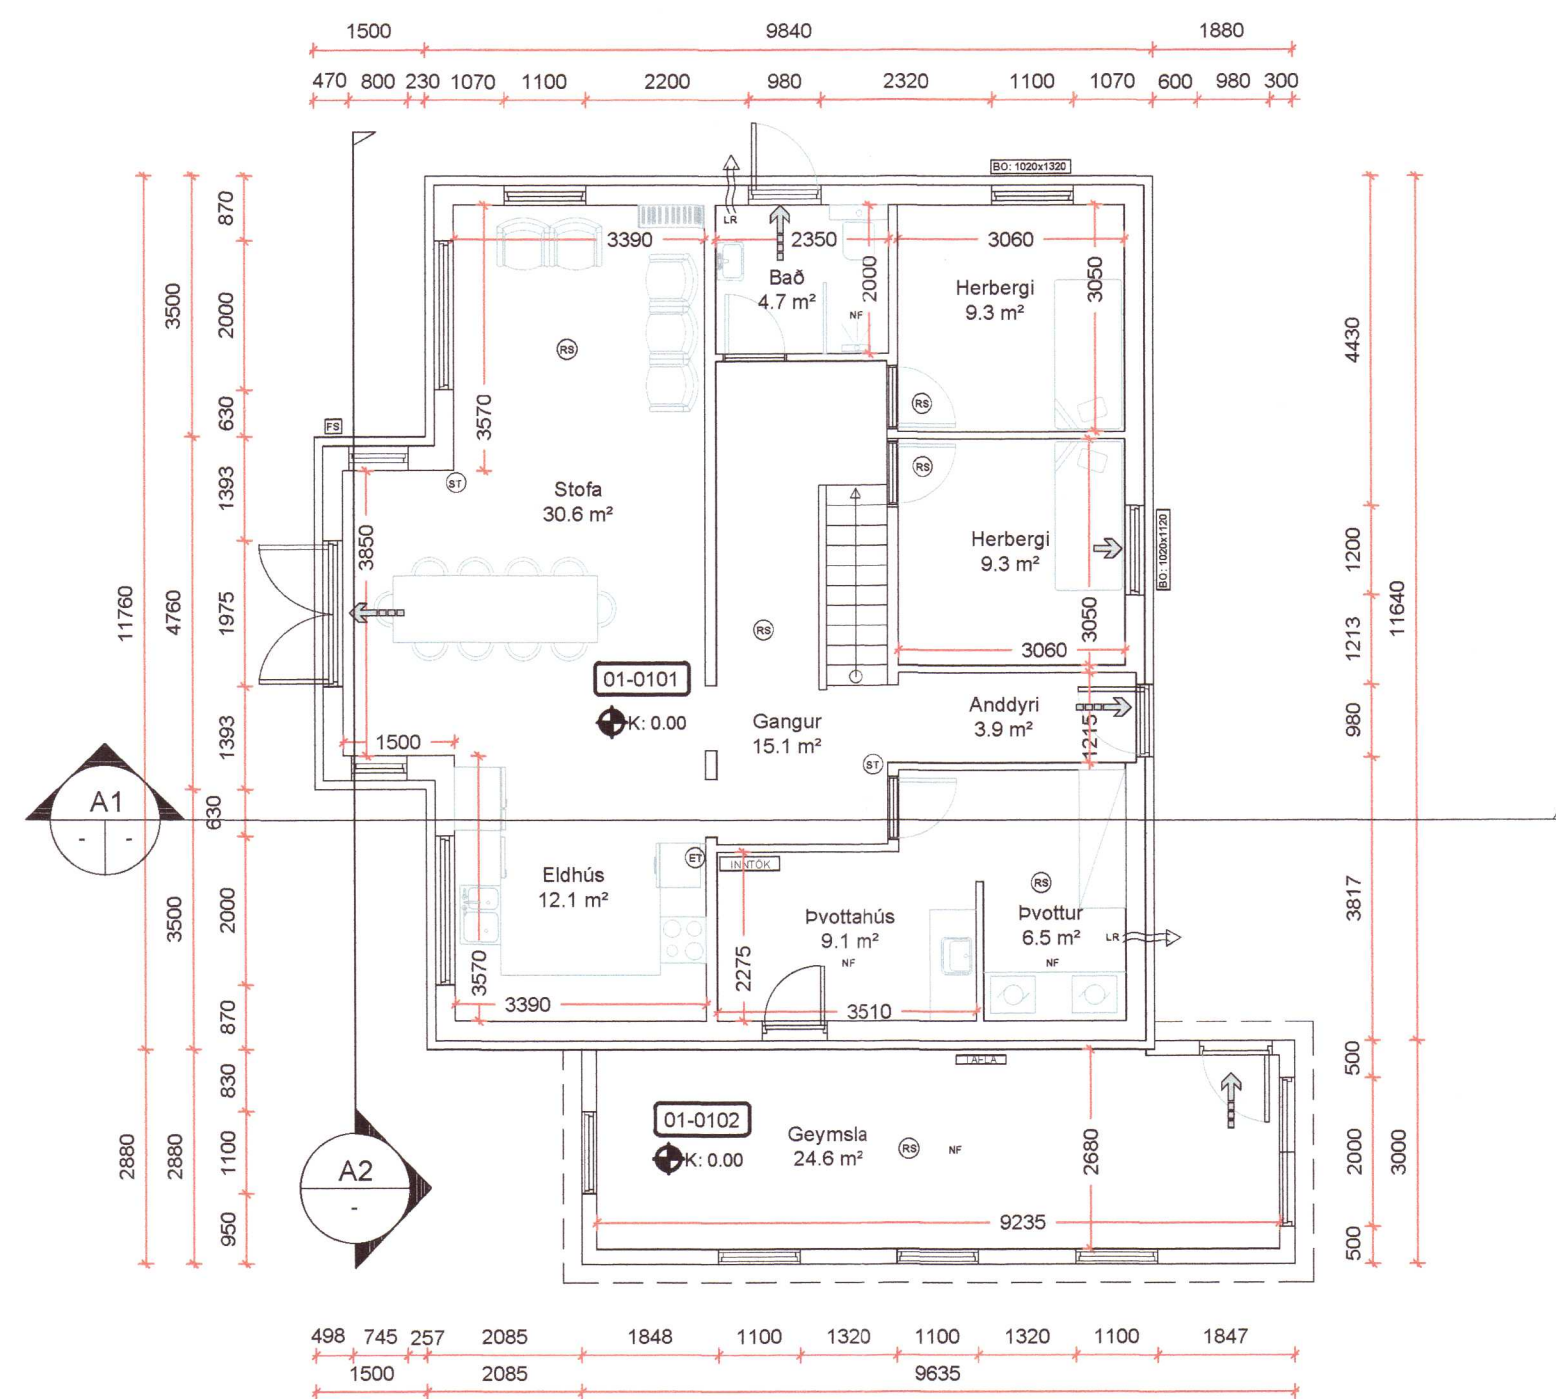


**GRUNNMYND  
 JARÐHÆÐ**  
 Mkv. 1:100

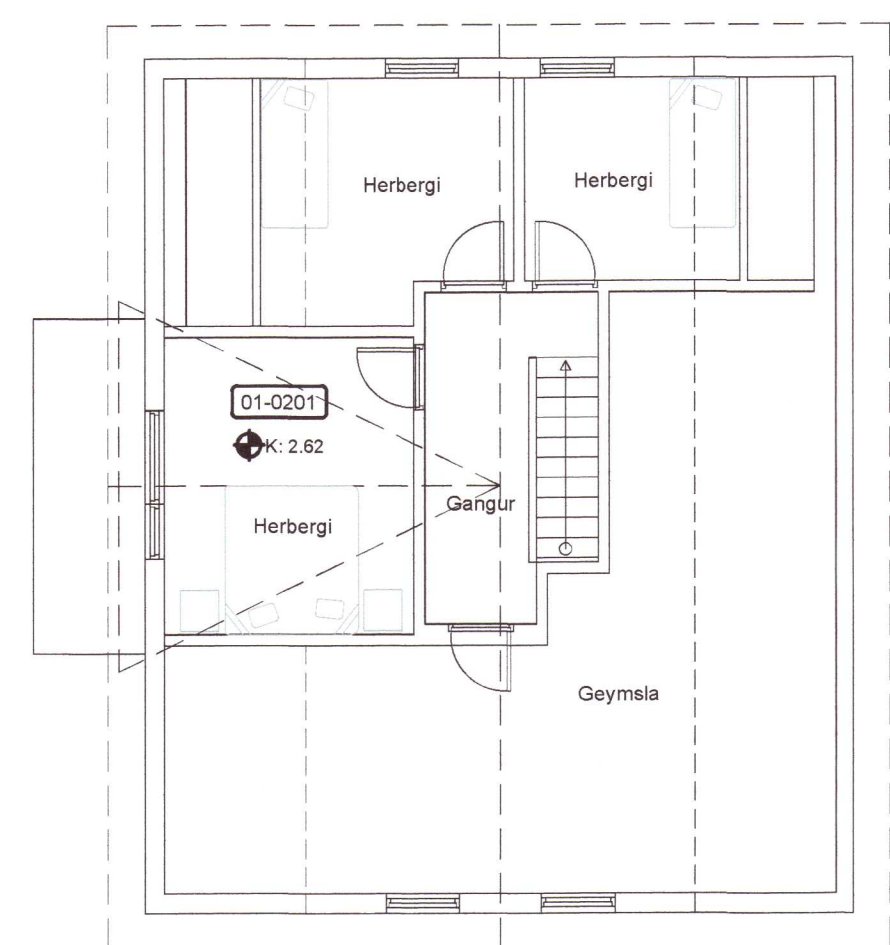

**GRUNNMYND  
 RISHÆÐ**  
 Mkv. 1:100

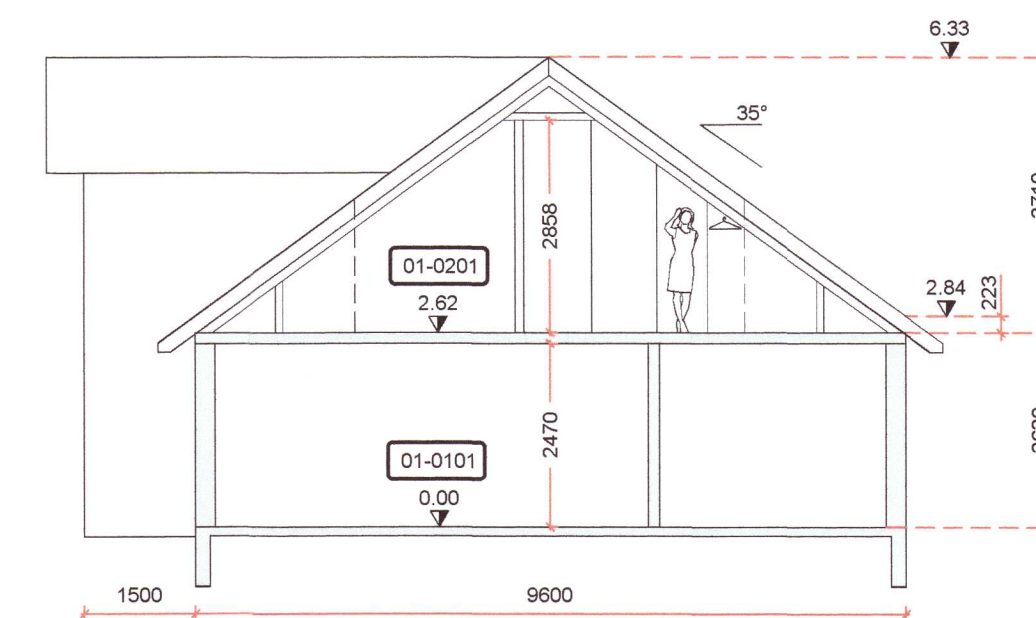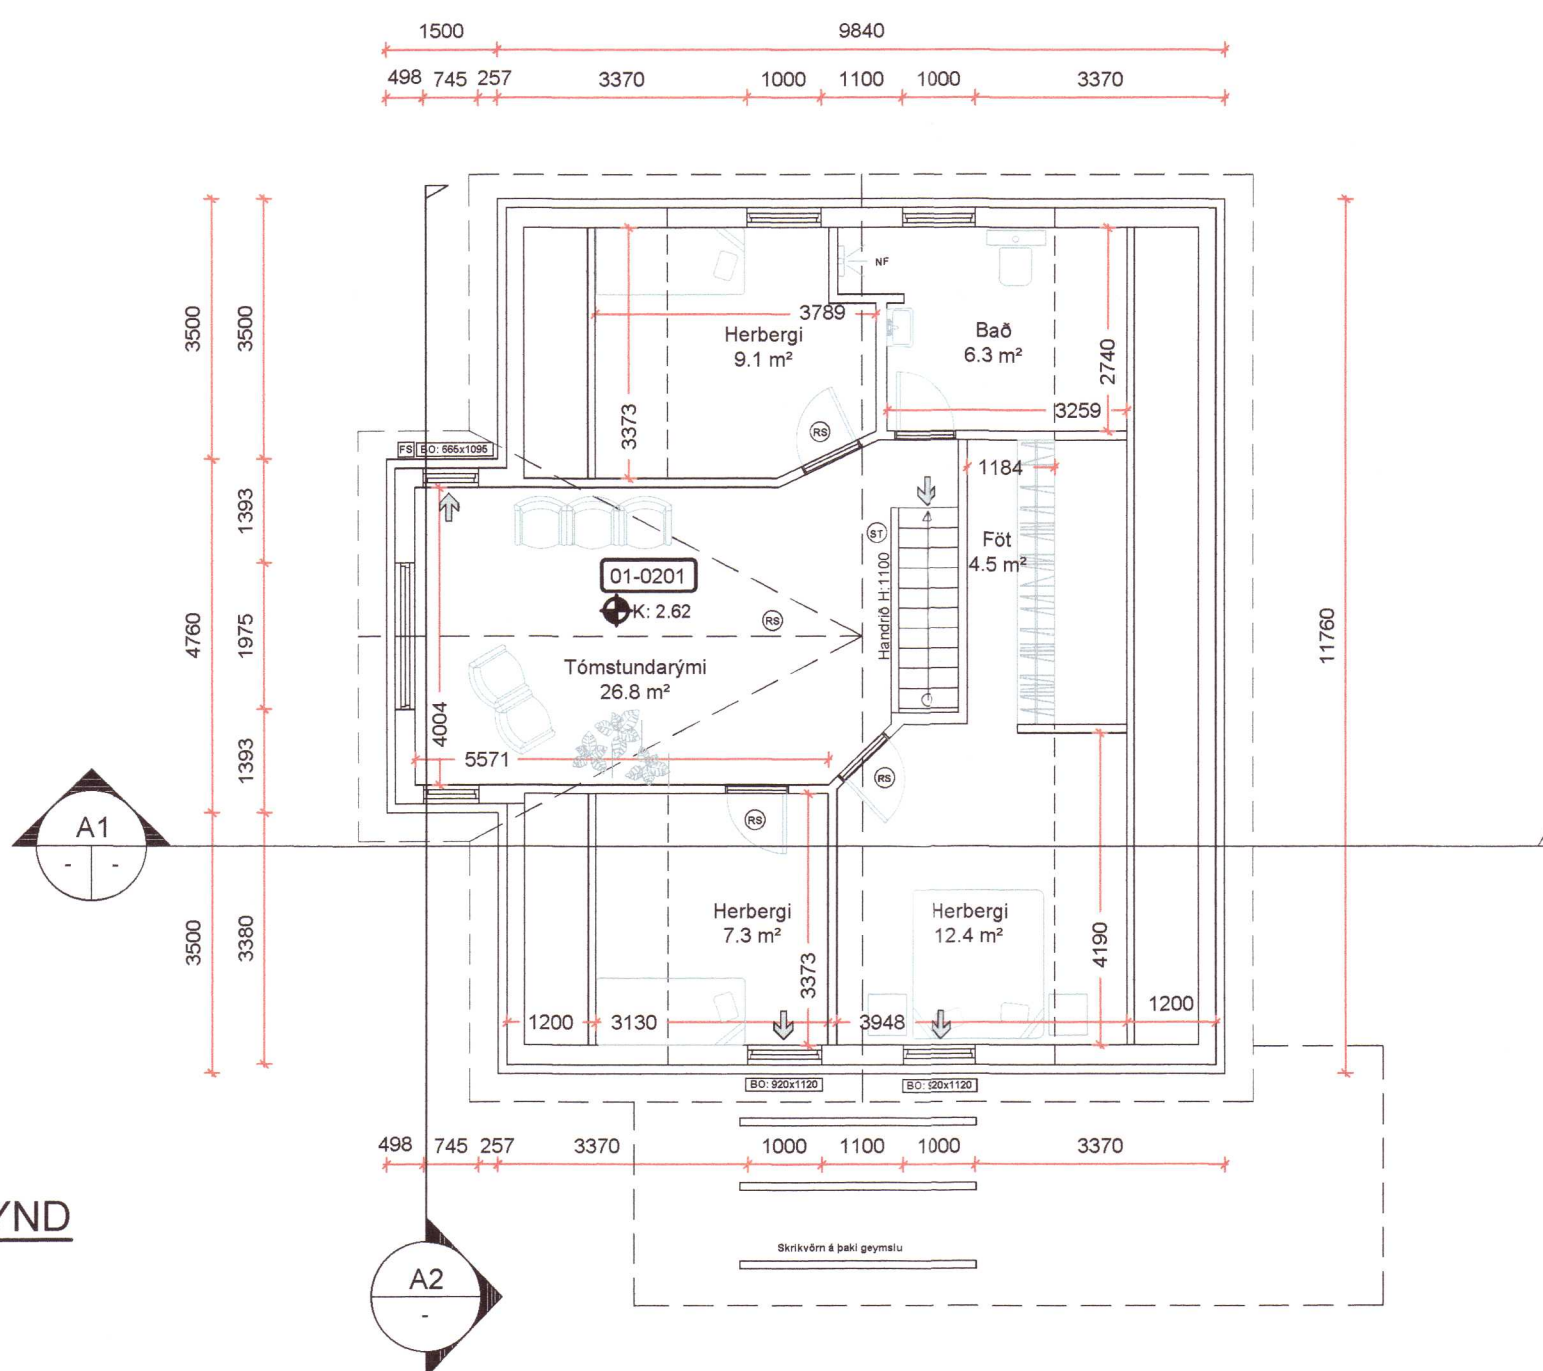

**SNID A1**  
 Mkv. 1:100

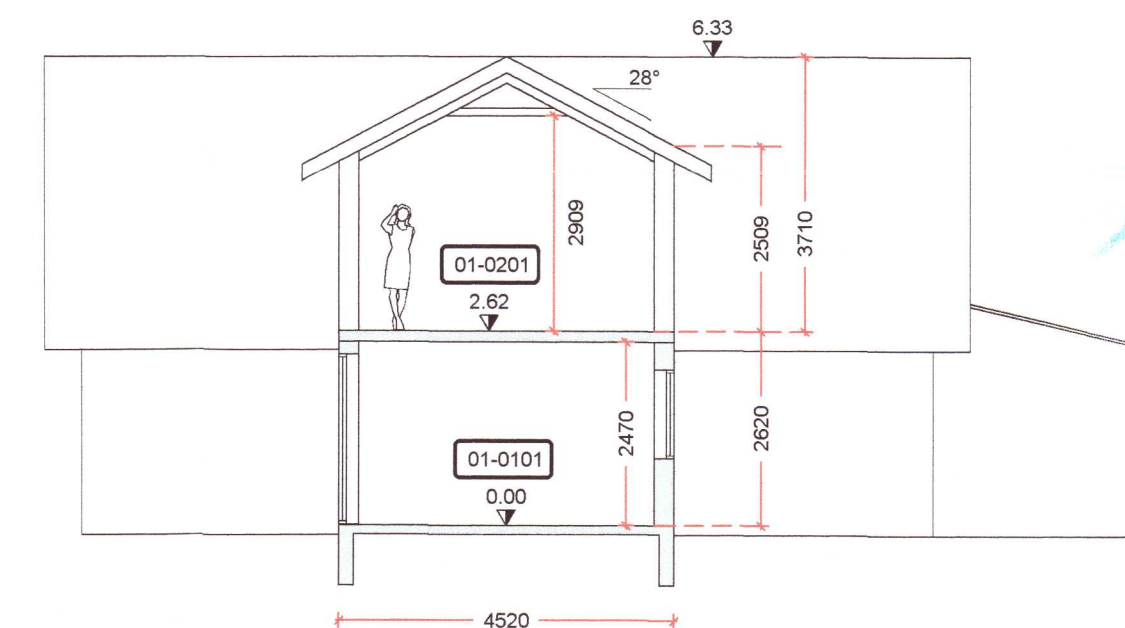

**SNID A2**  
 Mkv. 1:100

**SKÝRINGAR:**

Málsetningar á afstöðumynd eru í metrum. Aðrar málsetningar eru í mm. Hæðarkótar miða við að gólfkóti á jarðhæð sé K:0.00

- NF ÖRYGGISNIÐURFALL Í GÓLFI
- ST SLÖKKVITÆKI
- RS REYKSKYNJARI
- ET ELDVARNARTEPPI
- BO BJÖRGUNAROP
- FS FELLISTIGI
- RÝMINGARLEIÐ

20220254

HÖNNUÐUR	Sig. U. Sig.
HÖNNUNARSTJÓRI	Sig. U. Sig.
<b>HÚSATÓFTIR 2C</b>	
<b>SKEIDA- OG GNÚPVERJAHREPPI</b>	
<b>ÍBÚÐARHÚS - BREYTINGAR</b>	
SIGURÐUR UNNAR SIGURÐSSON 290772-4279	VERKFRÆÐINGUR
<b>ADALUPPDRÁTTUR</b>	
GRUNNMYNDIR OG SNID	
HANNAÐ/TEIKNAD: SUB/VMÁ	DAÐS: 25.08.21
Mkv: 1:100	TEIKN: NR