

BYGGINGARLÝSING:

Hér er um að ræða tvær viðbyggingar við fristundahús seem stendur á lóð 69 í Hallkelsbólum í Grímsnes- og Grafningshreppi.

Landeignanúmer	L186617.
Staðgreinir:	8719-1-40000690.
Fasteignanúmer	F2243196.
Matshluti 01	Byggingarár 1999
Stærð fyrir breytingu skv. Þjóðskrá	70.8 m ²
Stærð eftir breytingu skv. skráningartöflu	154.6 m ² .
Stærð lóðar	7000 m ²
Nýtingarhlutfall	0.02

Í gildi er deiliskipulag fyrir fristundabygðina sem gert er 1990. Á deiliskipulaginu má sjá uppdregin lóðamörk en ekki er að finna greinargerð né skilmála um byggingar. Aðkoma að svæðinu er af heimreið Hallkelsbóla.

Annars vegar er um að ræða viðbyggingu við norðurhlíð hússins sem rúmar eitt svefnherbergi. Hins vegar er um að ræða stóra geymslu við austurhlíð sem ætluð er til geymslu tækja og annara lausamuna í eigu lóðarhafa - rýmisnúmer 0102.

Fyrir liggja upprunalegir uppdraettir hússins gerðir af arkitektunum Jon Nordstein og Ólöfu Flygenring 21. september 1998, stimplaðir af þáverandi byggingarfulltrúa.

UNDIRSTÖÐUR OG GÓLFPLATA í herbergi eru útfærð á svipaðan hátt og núverandi hús, súluundirstöður sem grafið er fyrir niður á traustan botn. Á súlurnar eru festir timburdegarar og gólfíð byggt upp úr timburbitum C22 45/195. Undir geymslu, rými 0102 verða undirstöður og gólfplata úr járnbentri steinsteypu.

YFIRBYGGING: Útveggir herbergis og austurhlíð rýmis 0102 eru úr timbri C18 45/145. Aðrir veggir geymslu eru niðurgrafnir að hluta og eru úr járnbentri steinsteypu. Þakvirki beggja rýma er úr styrkleikaflokkuðu timbri með ásetu á útveggjum.

EINANGRUN: Þak: 200 mm steinull á milli sperra. Timburveggir: 150 mm steinull í grind. Steyptir veggir: 100 mm steinull (veggull) utan á vegg. Undir steypa gólfplötu 100mm polystyren. Utan á sökklium 25 mm steinull (kuldaþrú slitin). Timburgólf: 200 mm steinull á milli bita. U-gildi viðbygginga samkvæmt meðfylgjandi töflu:

Kólnunartölur (W/m ² K)		
Herbergi T>18°C		
Gólf	Krafa	Reiknað
Þak	< 0.20	0.19
Útveggir	< 0.30	0.21
Vegið meðaltal útveggja	< 0.85	0.44

Geymsla 10°C<T>18°C		
Gólf	Krafa	Reiknað
Þak	< 0.40	0.24
Útveggir	< 0.30	0.19
	< 0.40	0.36

LOFTRÆSTING KLÆDNINGA OG ÞÉTTLEIKI:

Útloftun þaks verður meiri en 1000 mm²/m² þaks, útfært með loftun úr þakkanti. Útveggjaklæðningar verða loftræstar með 20-35mm loftbili innan við ystu klæðningu. Þar sem jarðvegur kemur að veggjum verður settur takkaðúkur utan á einangrun. Rakasperra komi innan við einangrun í þaki og í timburútveggjum. Þéttleiki rakasperra í samræmi við ákvæði byggingarreglugerðar (13.5.1).

UTANHÚSS KLÆDNINGAR: Veggir verða klæddir með viðarklæðningu í sama lit og sama stíl og núverandi hús. Þak verður klætt með bárujárni sem undirstutt er lektum ofan á ábrenndan asfaltúdk.

GLUGGAR og ÚTIHURÐAR verða úr timbri með tvöföldu einangrunargleri. Umferðarmál hurða koma fram á grunnmynd.

INNANHÚSS KLÆDNINGAR: Klæðningar í herbergi ekki lakari en í flokki 2. Í geymslu 0102 verða klæðningar ekki lakari en í flokki 1. Steyptir veggir verða sparslaðir og málaðir

BRUNAVARNIR: Úr fristundahúsinu eru þrjár hurðar út undir bert loft, þar af ein úr nýju herbergi. Björgunarop eru í gluggum herbergja í núverandi húsi. Úr geymslu eru tvær óháðar flóttaleiðir. Um gönguhurð út undir bert loft annars vegar og hins vegar upp stiga og út í gegn um anddyrshurð. Veggur sem aðskilur geymslu og fristundahús er uppsteyptur með brunamótstöðu hærri en REI60. Hurð á milli þessara rýma verður EI30CSm. Staðsetning handslökkvitækja og reykskynjara kemur fram á grunnmynd. Reykskynjarar alls hússins verða samtengdir.

LOFTRÆSTING er náttúruleg. Opnanleg fög eru í gluggum allra rýma nema anddyris þar sem komið verður fyrir loftúðu.

INNTÖK fyrir neysluvatn og rafmagn verða endurnýjuð og komið fyrir við austurvegg geymslu.

UPPHITUN verður með ofnum og varmadælu, orkugjafi er rafmagn.


NEYSLUVATN frá nýju inntaki verður lagt í eða undir steypa plötu með PEX-lögnum í hlífðarkápu að núverandi inntaksgrind. Gætt verður að því að hiti vatns við töppunarstaði verði lægri en 65 C°.

FRÁRENNSLI: Skolplagnir, jarð- og þakvatnslagnir tengjast núverandi rotþró og siturbeði.


RAFLAGNIR eru huldar bak við klæðningu veggja og lofts þar sem því verður við komið. Lagt verður fyrir rofum og tenglum innan á steypa vegg.

SORP er flokkað skv. fyrirmælum sveitarfélagsins og afsett á gámasvæðum sveitarfélagsins.

LÓÐ: Bílastæði innan lóðamarka eru að minnsta kosti fjögur.

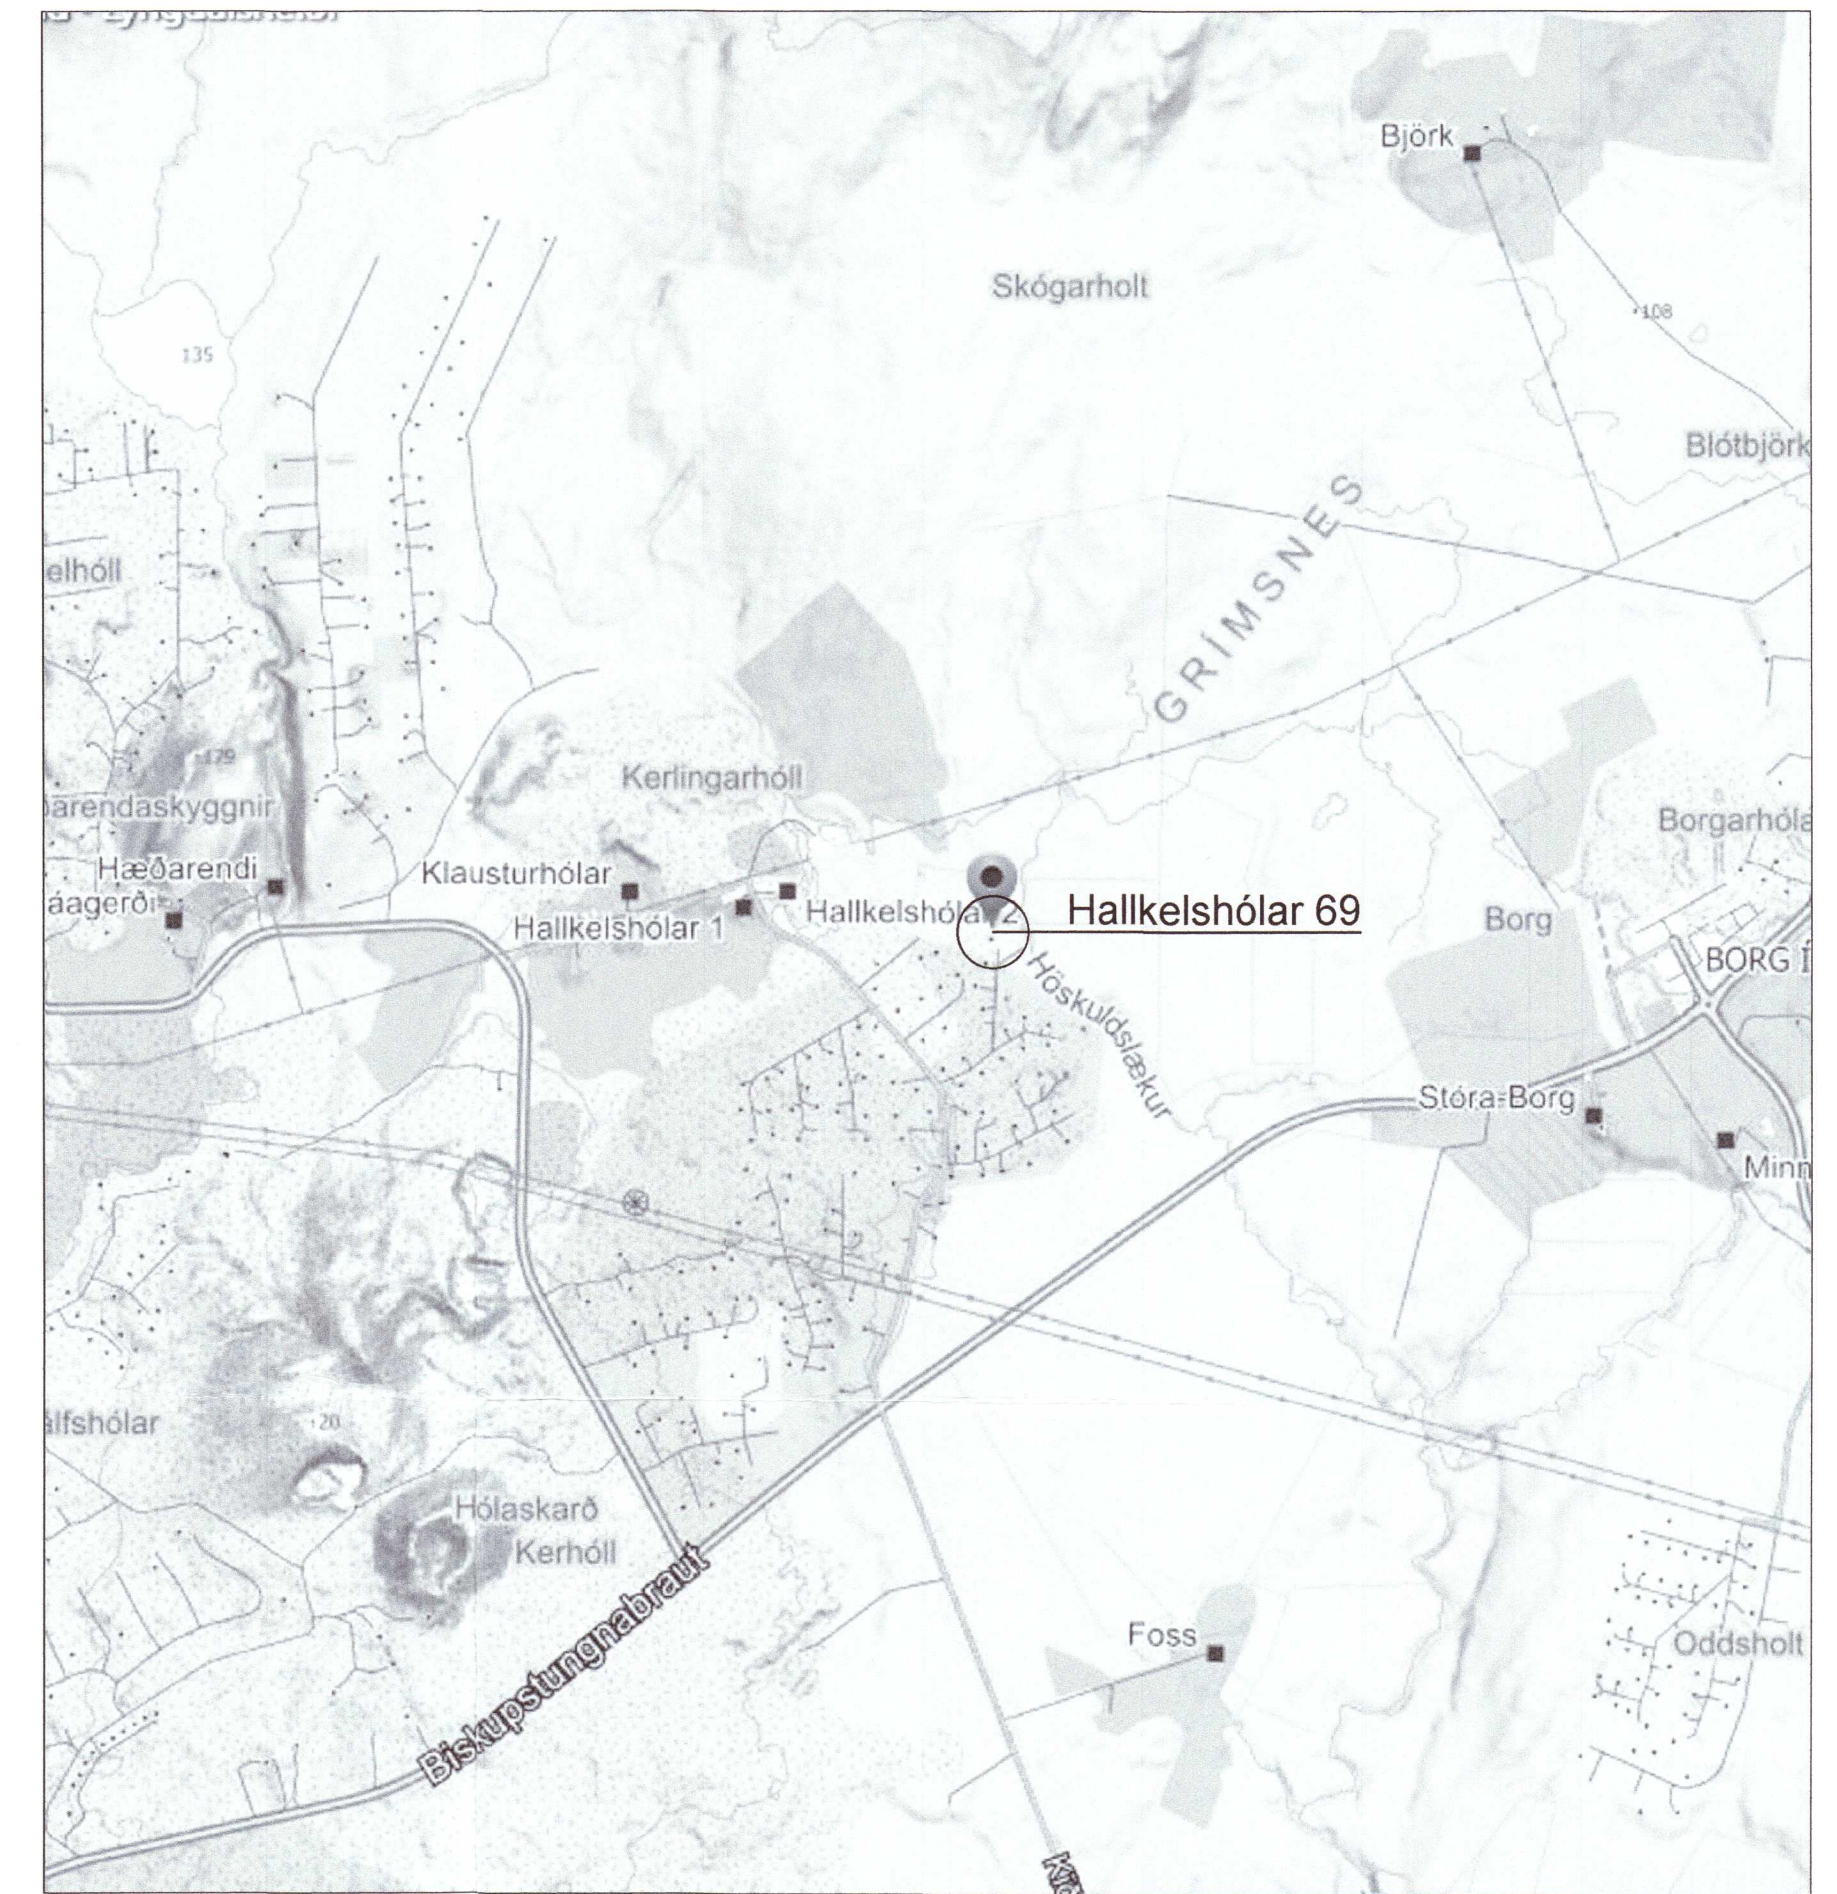

KORTMYND (map.is)
Ekki í kvarða

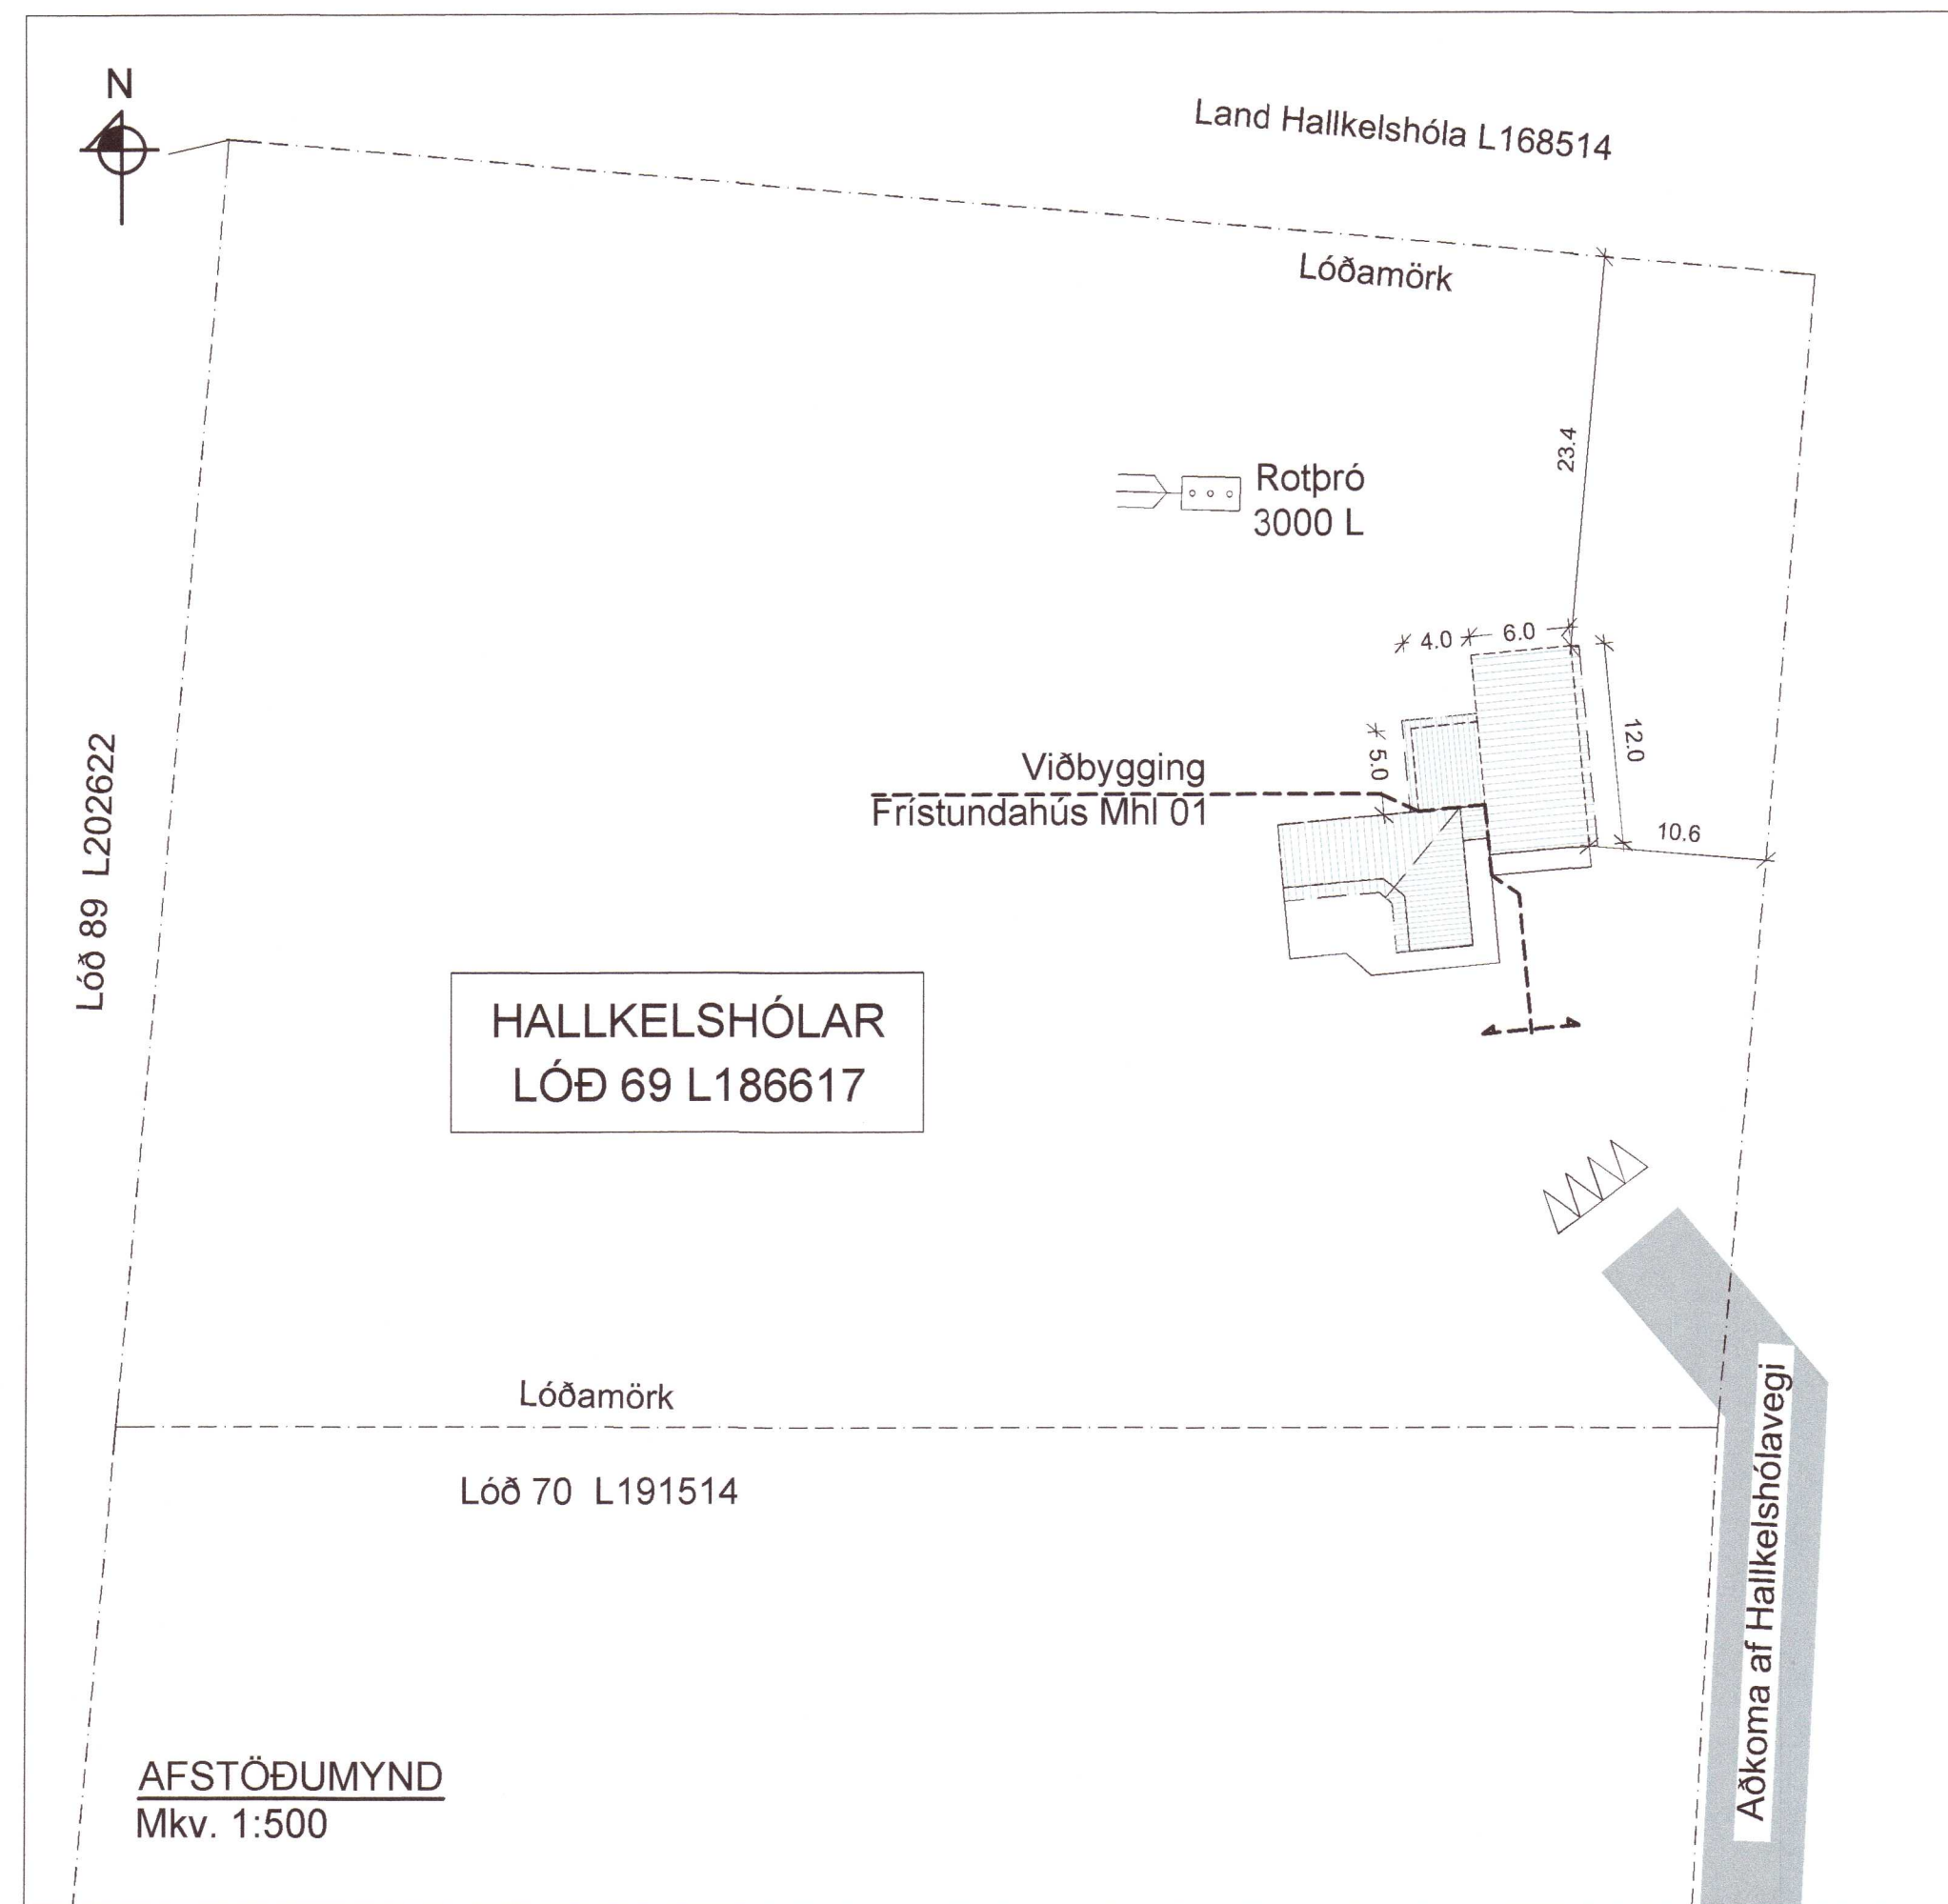

SKRÁNINGARTAFLA:

Matshluti	Botnplata		Hjúpflétir		Þak		Efsti hæðarkóli	Ummál ofanjarðar	
	Löð m ²	Botnplata m ²	Botnplata m ²	Útveggir m ²	Glugga- og dyraop m ²	Þak m ²			
Matshluti	7000	30.9	154.6	249.5	39.2	158.0	0.0	3.2	72.9

Yfirrit	D5 Botnflotur m ²	D5M m illiflotur m ²	D7 op m ²	D8 Brúttóflotur m ² með V og F	D9 Brúttóflotur undir 1.8 m með V og F	D11 Brúttórummál m ²	D12 Nettóflotur m ²	D13 birt flatarmál m ²
A rými	154.6			154.6		566.7	135.7	154.6
Svalir A lokun								
B rými								
C rými	57.8							
Fylgirými (F)								
Afgangsrými (V)								
Botnplata						30.9		
Samtals:	212.4	0.0	0.0	154.6	0.0	597.6	135.7	154.6

Flatarmál nýtingarhlutfalls er A rými + B rými, undanskilið er brúttóflatarmál rýma með salarhæð lægni en 1,8 m, samkvæmt skipulagsreglugerð 2013 (breyting var gerð 2016). Notkun rýma hefur ekki áhrif á útreikning nýtingarhlutfalls.

Flatarmál til útreiknings nýtingarhlutfalls	m ²	Löð m ²	Hlutfall
Flatarmál til útreiknings nýtingarhlutfalls	154.6	7,000.0	0.02

Skráningartafla: Hallkelsbólar 69 - Fristundahús				Skrásetjari: Sigurður Unnar Sigurðsson															
Landeignanúmer: L186617				Kennitala: 290772-4279															
Matshlutanúmer: 01				Dags: 1.12.2021															
Prenta				Útgáfa: 5.00															
Uppskipting og lýsing				Stærðir															
D0 Lokun	D1 Rými hæð-roð	D2 Notkun texti	D3 Höfuð-flokkun	D4 Eignar-hald	D5 Botnflotur m ²	D5M Milliflotur m ²	D6 Stigar m ²	D7 Op m ²	D8 Brúttóflotur m ²	D9 Brúttóflotur sh < 1.8	D10a Salarhæð mm	D10b Salarhæð max	D11 Brúttó rúmmál m ³	D12 Nettóflotur m ²	D13 Birt flatarmál m ²	D14 Reiknitala skiptarúmmáls	D15 Skipta-rúmmál m ³		
					154.6	0.0	6.6	0.0	154.6	0.0			597.6	135.7	154.6		496.573		
	01	1. Hæð			154.6	0.0	6.6	0.0	154.6	0.0			566.7	135.7	154.6		496.573		
A	0101	Fristundahús	N	0101	82.6				82.6		2.42	3.53	236.1	73.0	82.6	2.86	208.780		
A	0102	Geymsla	N	0101	72.0		6.6		72.0		3.96	5.23	330.7	62.7	72.0	4.59	287.793		
C	0103	Verðnd	U	0101	50.3				50.3										
C	0104	Tröppur	U	0101	7.5				7.5										

Eignar-hald	Notkun texti	Birt flatarmál m ²	Skiptarúmmál m ³ án sameignar	Séreign og sameign m ³
0101	Fristundahús	154.6	496.573	496.573
Alls		154.6	496.573	496.573

HÖNNUDUR *Sig U Sig*

HÖNNUNARSTJÓRI *Sig U Sig*

HALLKELSHÓLAR LÓÐ 69
GRÍMSNES- OG GRAFNINGSHREPPI
VIÐBYGGING VIÐ FRISTUNDAHÚS

SIGURÐUR UNNAR SIGURÐSSON 290772-4279 VERKFRÆÐINGUR

ADALUPPDRATTUR

AFSTÖÐUMYND, SKRÁNINGARTAFLA OG BYGGINGARLÝSING

HANNAÐ/TEIKNAD: SUB DAGS: 20.11.21 Mkv: 1.500 4 A1 TEIKN: NR **A02**

20220258