


AFSTÖÐUMYND.1:500

Umhverfis- og tæknisvið Uppsveita
Yfirfarið
17 FEB 2022
Ski. Skj.
Byggingarfulltrúi

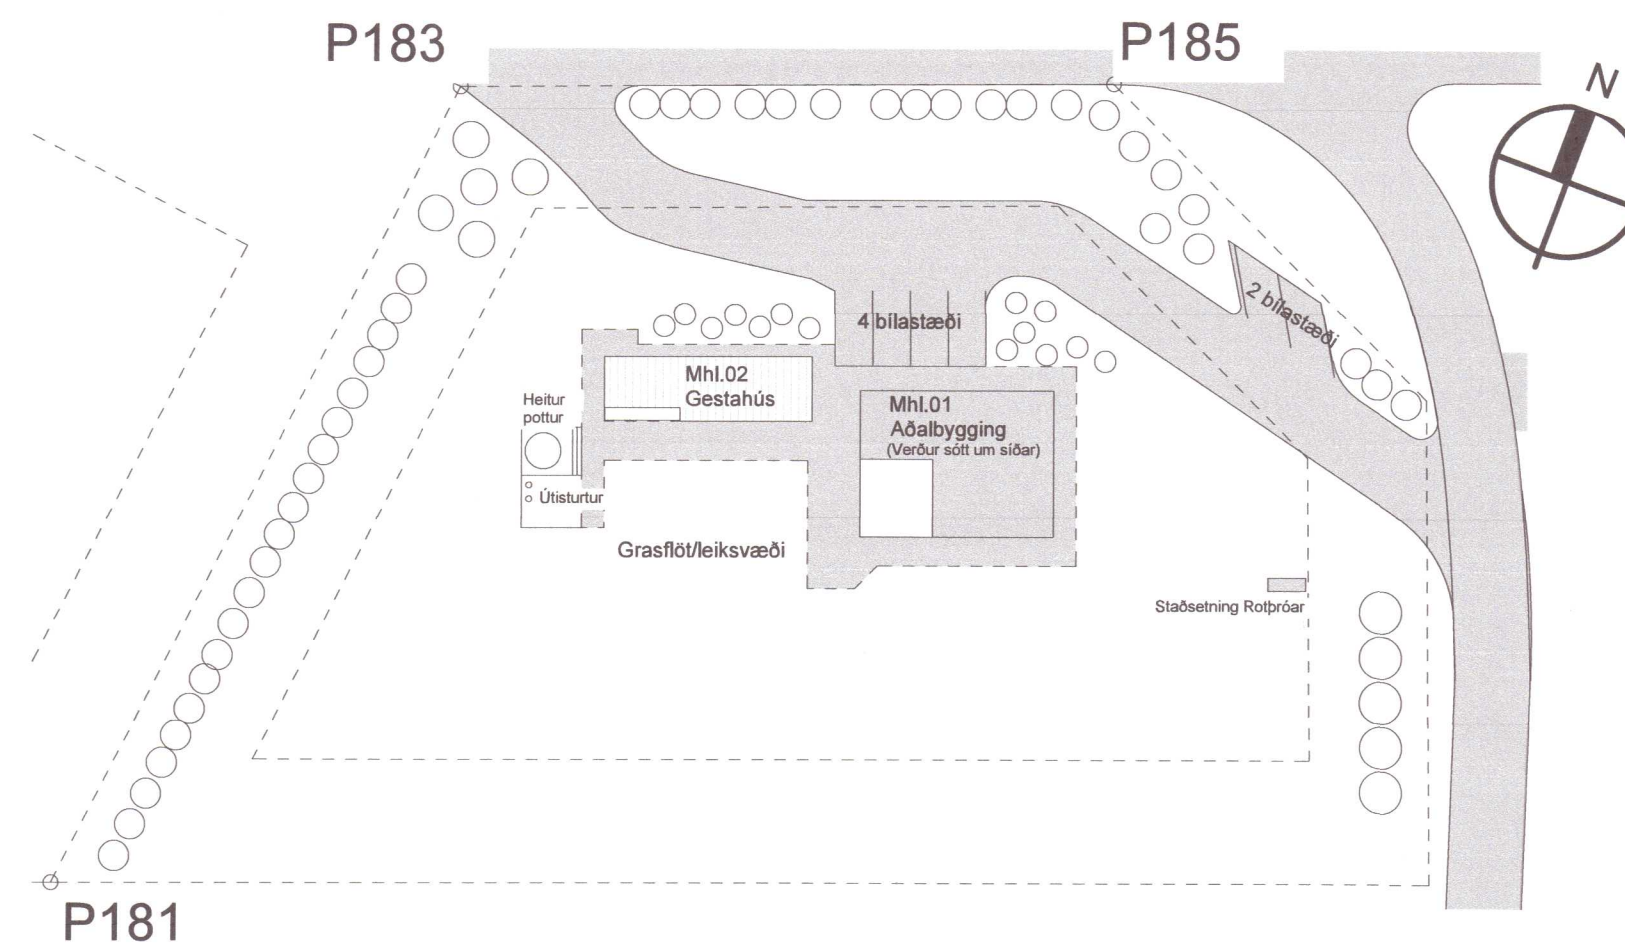

TAFLA YFIR TÖPPUNARSTAÐI:

Allir tappstaðir eru ø15 mm, nema annað sé tekið fram.

Tæki	Sk.st.	Fjöldi	Kalt	Heitt
Vatnssalerni	VS.	1	0,1	-
Handlaugar	HL	1	0,1	0,1
Stálvaskar	SV	-	-	-
Eldhúsvaskar	EV	1	0,2	0,2
Sturtuböð	SB	1	0,2	0,2
Þvottavélar	ÞV	-	-	-
Uppþvottavélar	UV	-	-	-
Garðkranar	G	-	-	-
Baðkór	B	-	-	-

Alls: 0,6 l/s 0,5 l/s

Heimæð vatnsveitu: PL ø25

GÍSLI G. GUNNARSSON ADALHÖNNUÐUR
KT: 020649-2409

JÓN KRISTJÁNSSON BYGGINGARVERKFRÆÐINGUR
KT: 210754-4829


BREYTINGAR

TILVÍSANIR:

SKÝRINGAR..... SJÁ TEIKN. NR. 2-01

20220279
Rasmið skráð

TENGIGRIND, RÚMMYND. 1:20

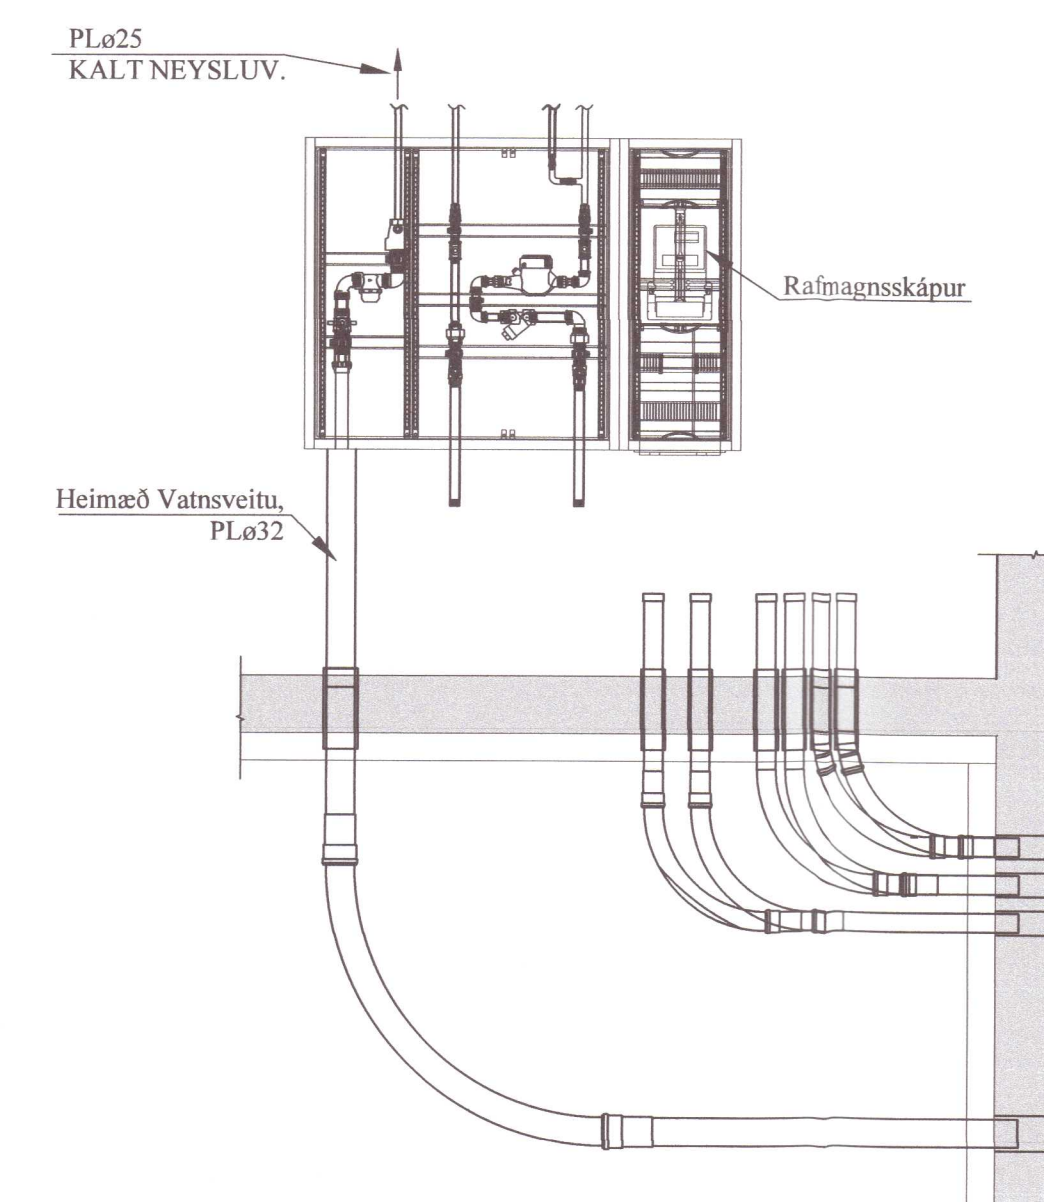

Reikn.	JKR	Sept. '21	Útgáfud:	20.09.2021
Teikn.	JKR	Sept. '21	Kvarði:	1:500
Ath.				1:20
Samþ.				

UNDIRHLÍÐ 1 Nr. 2-04
Grímsnesi

Verkhluði
HITA- OG ÞRIFAKERFI,
AFSTÖÐUMYND,
OG TENGIGRIND,
TAFLA YFIR
TÖPPUNARSTAÐI.

Verkfæðistofa
Jóns Kristjánssonar ehf
Eldhúshúsi 12
110 Reykjavík
Sími: 537-0002 Fax: 772-3154
Kt: 540817-0300
Netfang: jkrs54@gmail.com