


# Fjós endurbygging, Múla Biskupstungum

## Raflagnateikningar

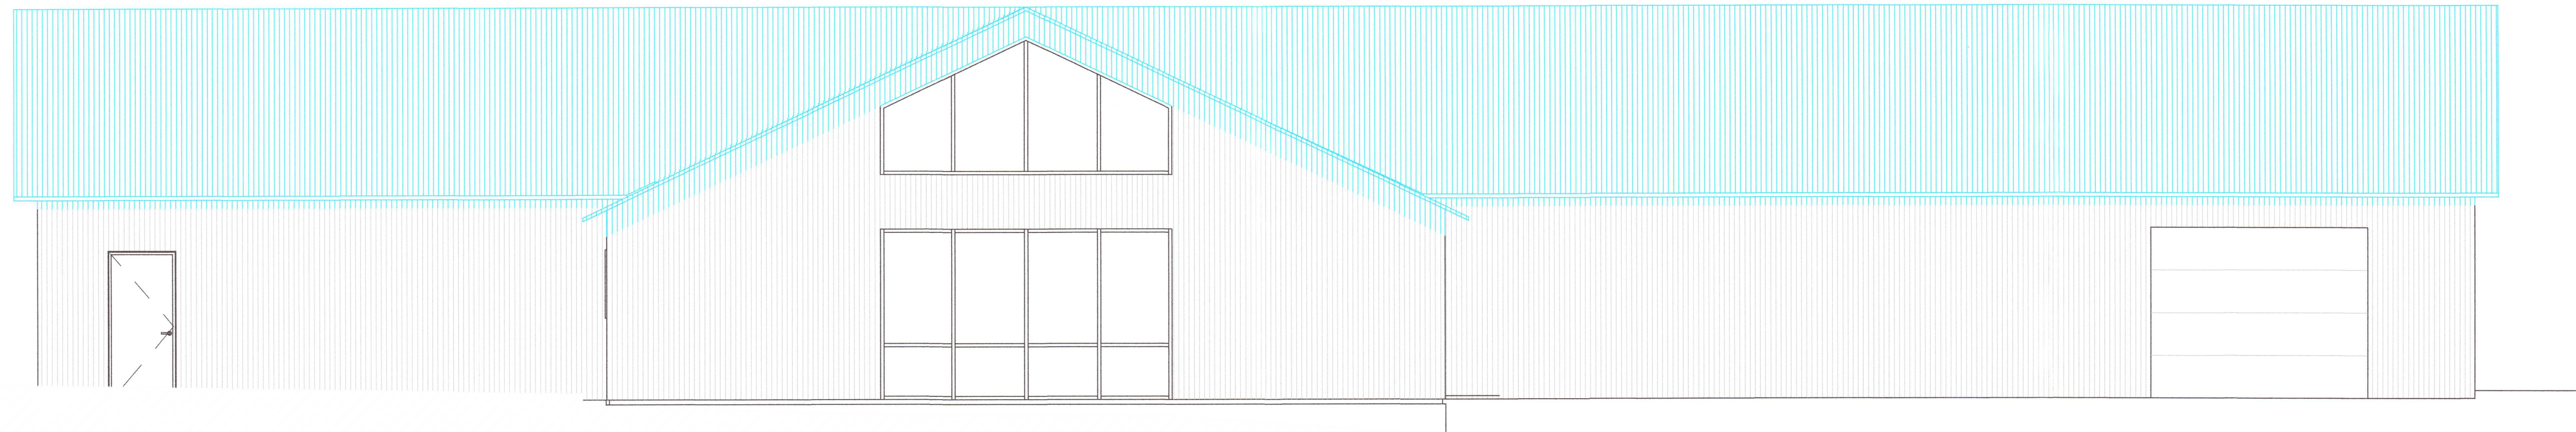

- NR. 0 RAFLÖGN FORSÍÐA
- NR. 1 RAFLÖGN LAMPAPLAN OG SKÝRINGAR
- NR. 2 RAFLÖGN LÁGSPENNULAGNIR OG SMÁSPENNULAGNIR
- NR. 3 RAFLÖGN EINLÍNUMYND

ÚTPRENTAD: 7.12.2021 21:30:04  
SÍÐAST VISTAD: 7.12.2021 21:28:02  
VERKNÚMÉR: 2518-2021-118  
TÖLVUNAFN: F:\ODI\VERK\MÚLA\TEIKNINGAR\RAFLÖGN 21 12-2518.DWG



20220028

**RAFLAGNATEIKNINGAR**  
ÞÓR STEFÁNSSON RAFLÖGNFRÆÐINGUR  
EYRAVEGI 32 SELFOSSI SÍMAR 482 3480 & 897 8718 FAX 482 3366  
HEIMASÍMI 482 2726 KENNITALA: 211261-3749, netfang:raflagn@gmail.com

Desember 2021