



AUSTURHLIÐ

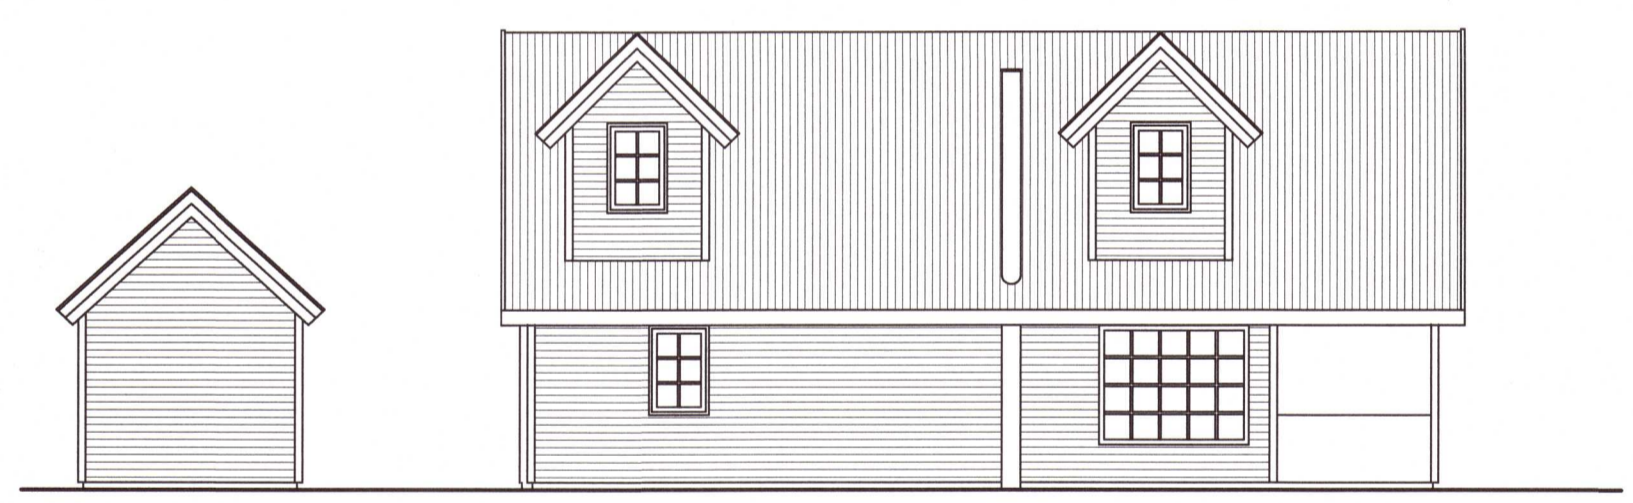


SUÐURHLIÐ




VESTYRHLIÐ

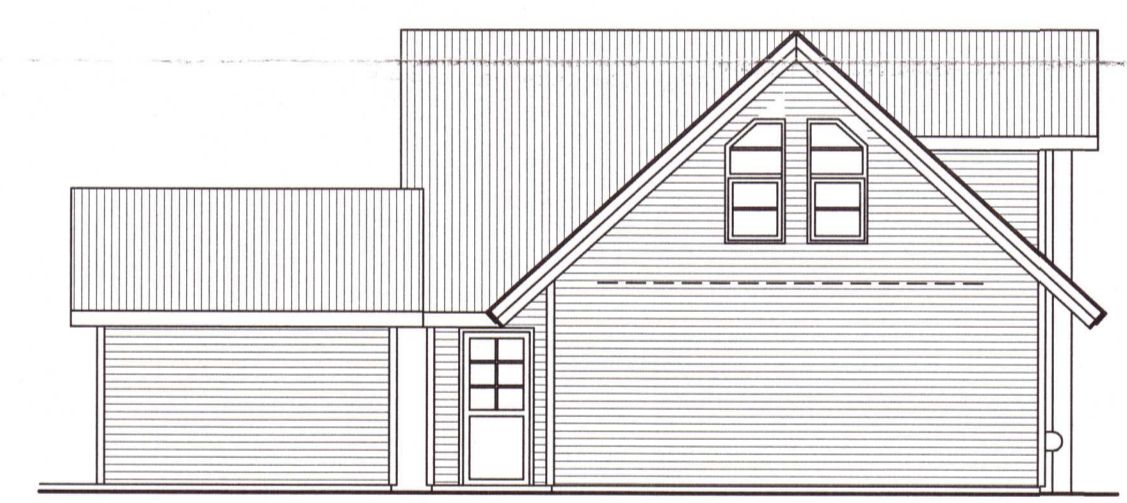


NORÐURHLIÐ

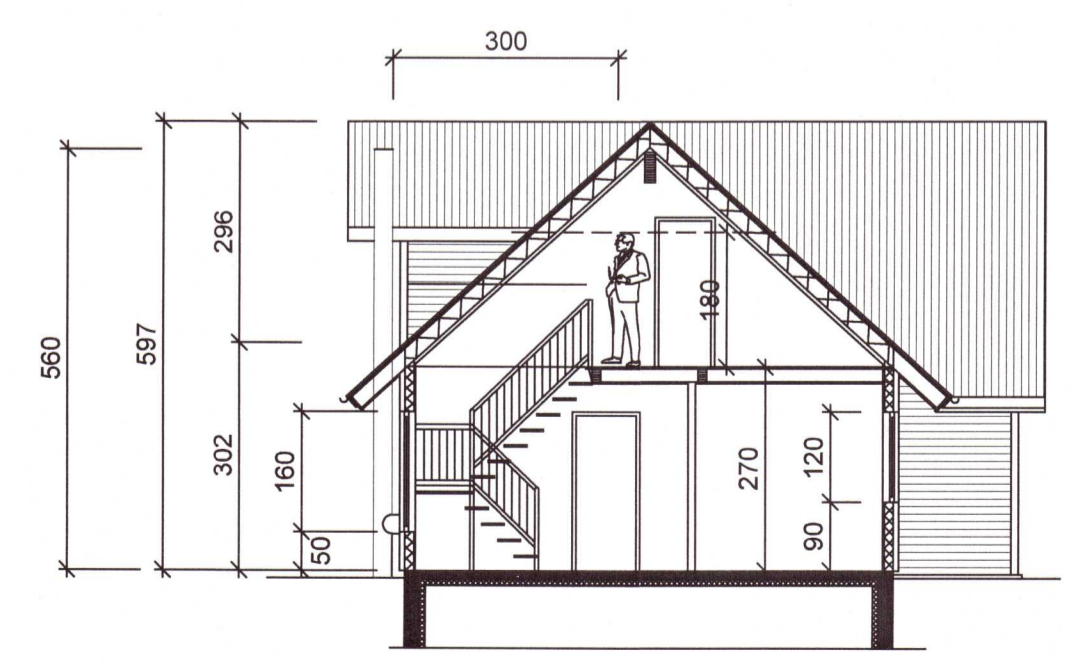

SNIÐ A-A

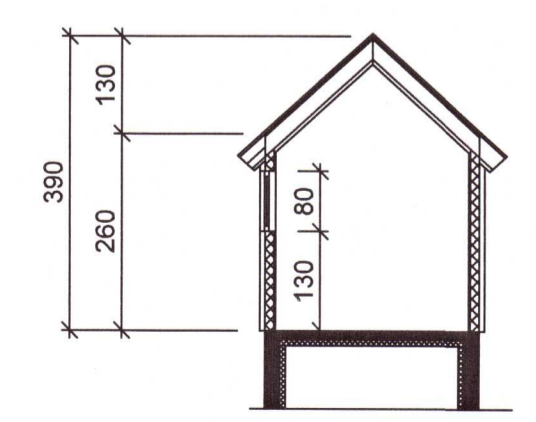

SNIÐ B-B

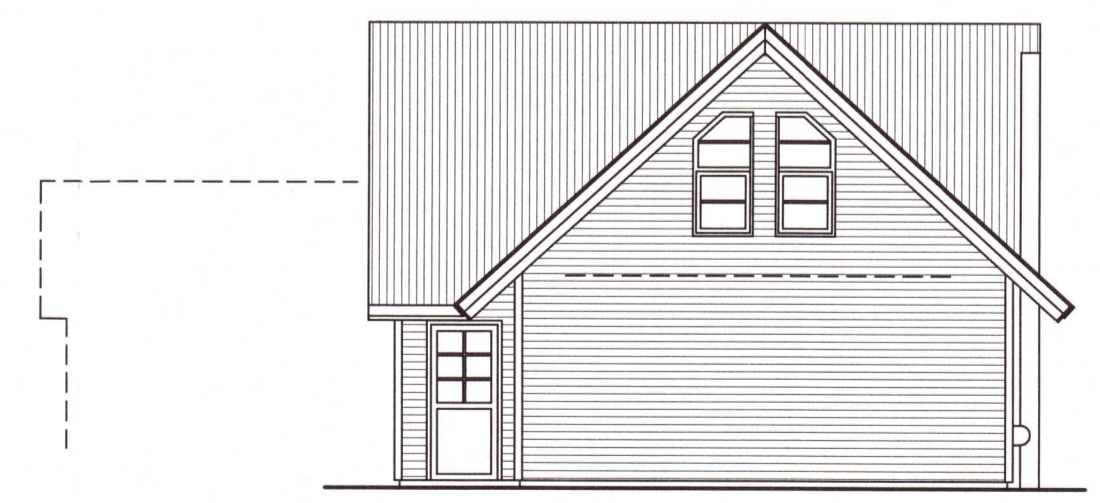

NORÐURHLIÐ

20220288

Haukur Margeirsson byggingarverkfræðingur  
 Verkfræðistofa - Suðurlandsbraut 8 - 108 Reykjavík  
 Sími 562 2234 - GSM 699 8260 - Fax 552 3090  
 kt. 070249 3919 - netfang: haukurm@simnet.is

*Haukur Marg.*

VERKHEITI	FRÍSTUNDBYGGÐ Í LANDI SKÁLMOHTS MERKURHRAUN 21		
HEITI TEIKN.	ÚTLIT OG SNIÐ		
HANNAÐ	DAGS.	VERKNR.	
HM	19. FEB., 2007	060208	
TEIKNAD	KVARDI	TEIKN. NR.	
HM	1:100	102	