


Umhverfis- og tæknisvið Uppsveita
 Yfirfarið
 17 FEB 2022
 Fh. Byggingarfulltrúi

MF girði 2 x 30 mm neglist með
 ambsaum 40/50. 2 stk. í hverja
 perru. Beygist yfir sperru í hvorum
 enda og neglist með 6 stk. kamb-
 aum 40/50.

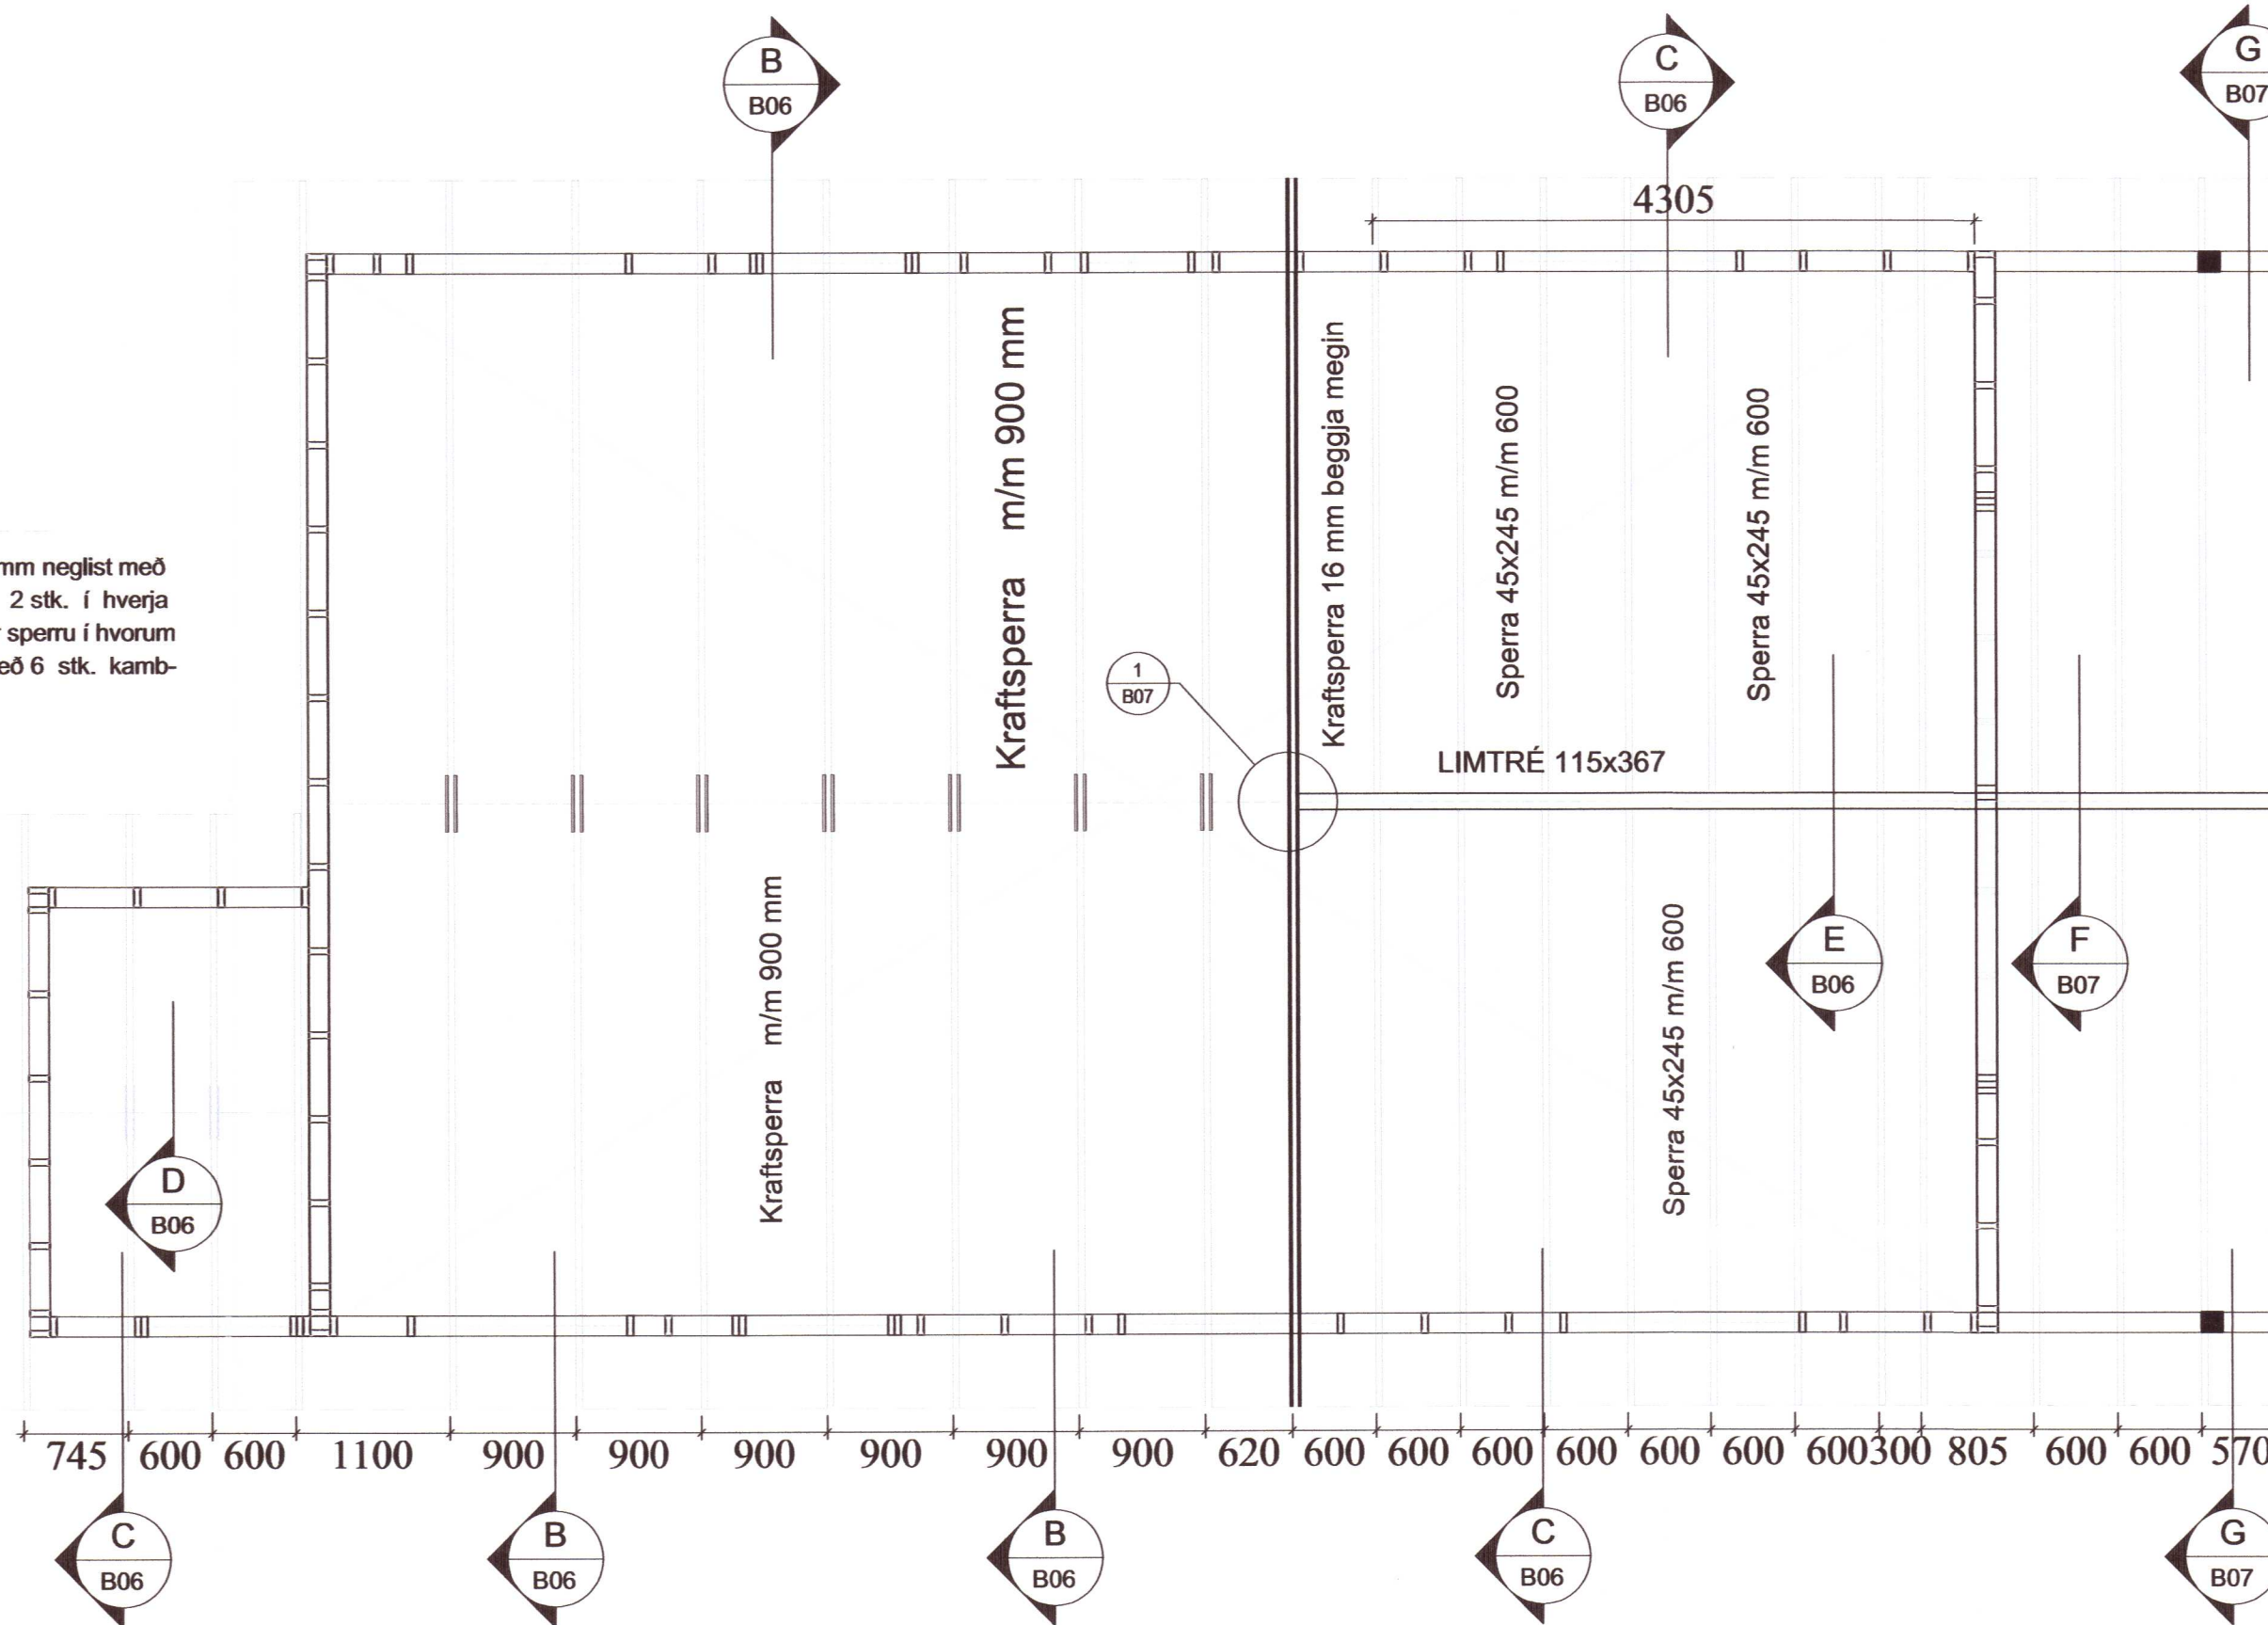

ÞAKKLÆDNING

Heilklaða skal þök með 25x150 mm borðaklæðningu og negla með 3x3" galv. nöglum í hverja sperru eða rífluðum skotnöglum 28/70 mm. Heimilt er að nota gallalítið notað mótaefni, heilt og óklofið. Borð skal negla í hverja sperru. Borð skal aðeins setja saman á sperrum. Samsetningar skulu aldrei vera tvær eða fleiri í röð á sömu sperru.


Þakjámíð neglist í aðra hverja hábáru með snúnum saum 55/66 með þéttihring eða kambaum 37/61 með þéttihring. Fyrsta naglaraðin kemur 20 cm frá þakbrún, á svæðinu 20-180cm frá þakbrún skal vera m/m 27cm milli naglaraða, en á meginhluta þaks skal vera m/m 42cm milli naglaraða. Að öðru leiti skal ganga frá þakjámí samkvæmt Rb-blöðum nr. 47, 102 og 103.

Skýringar:

Grind 45x145 m/m 600 mm er í útveggjum, 34x70 mm í innveggjum. Timburstærðir eru í mm. Grindaefni sé ígæðaflokk T10 (K18) eða betra. Allt ónefnt Grindarefni í útveggjum er 45x145 mm eða 48x148 mm. Þak er loftað, sjá fyrir mæli arkitekts. Útveggjagrindur klæðist að utan til vindstífingar og sem vindvöm. Neglist með 28x60 mm nöglum m/m 150 mm, (2" galv. m/m 150). Undir boltarær, sem herðast að tré, komi skífur 40x40x4 mm. Öll mál á grind svo og gluggaop, hæð upp í glugga og öll mál, skal athuga á aðalteikningum. Grindur má setja saman með 5 stk. 10 mm stálboltum. Einnig má skrúfa saman grindur.

Allt efni og vinna skal vera í samræmi við íslenskan staðal IST/DS 413. Allur burðarviður skal a.m.k. uppfylla timburflokk T10 (K18) og límtré L40, nema annað sé tekið fram, að jafnaði má ekki rýra enda þversniðs meira en sem nemur 1/3 af heildinni.

20220302

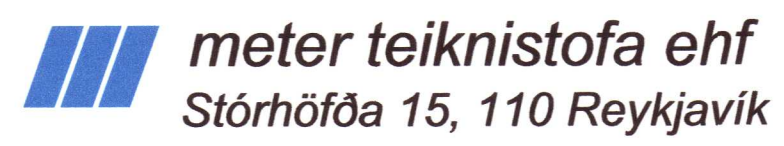Dags.	Breytingar	Nr.	Nafn
 meter teiknistofa ehf Stórhöfða 15, 110 Reykjavík <small>Gsm: 7790004, 8940059 meter@meter.is, www.meter.is</small>			
LÆKJARBREKKA 4, 801 SELFOSS			
ÞAKVIRKI OG SKÝRINGAR			
TÖLVUSKRÁ 782-801-LÆKJARBREKKA 4	HANNAÐ FÓ	TEIKNAD/YFIRFARIÐ FO	VIÐFANGSEFNI BUR
SAMÞYKKT Friðrik Ólafsson 2.30.3592459	TEIKNING NR. B05	MKV. 1:50	ÚTGÁFA-BLADAST. 01-A2
	DAGS. 15.03.2020	VERK NR. 782	BLAD NR. 5