


Umhverfis- og tæknisvið Uppsveita
 Yfirfarið
 17 FEB 2022
S. S. Stef.
 Byggingartulltrúi

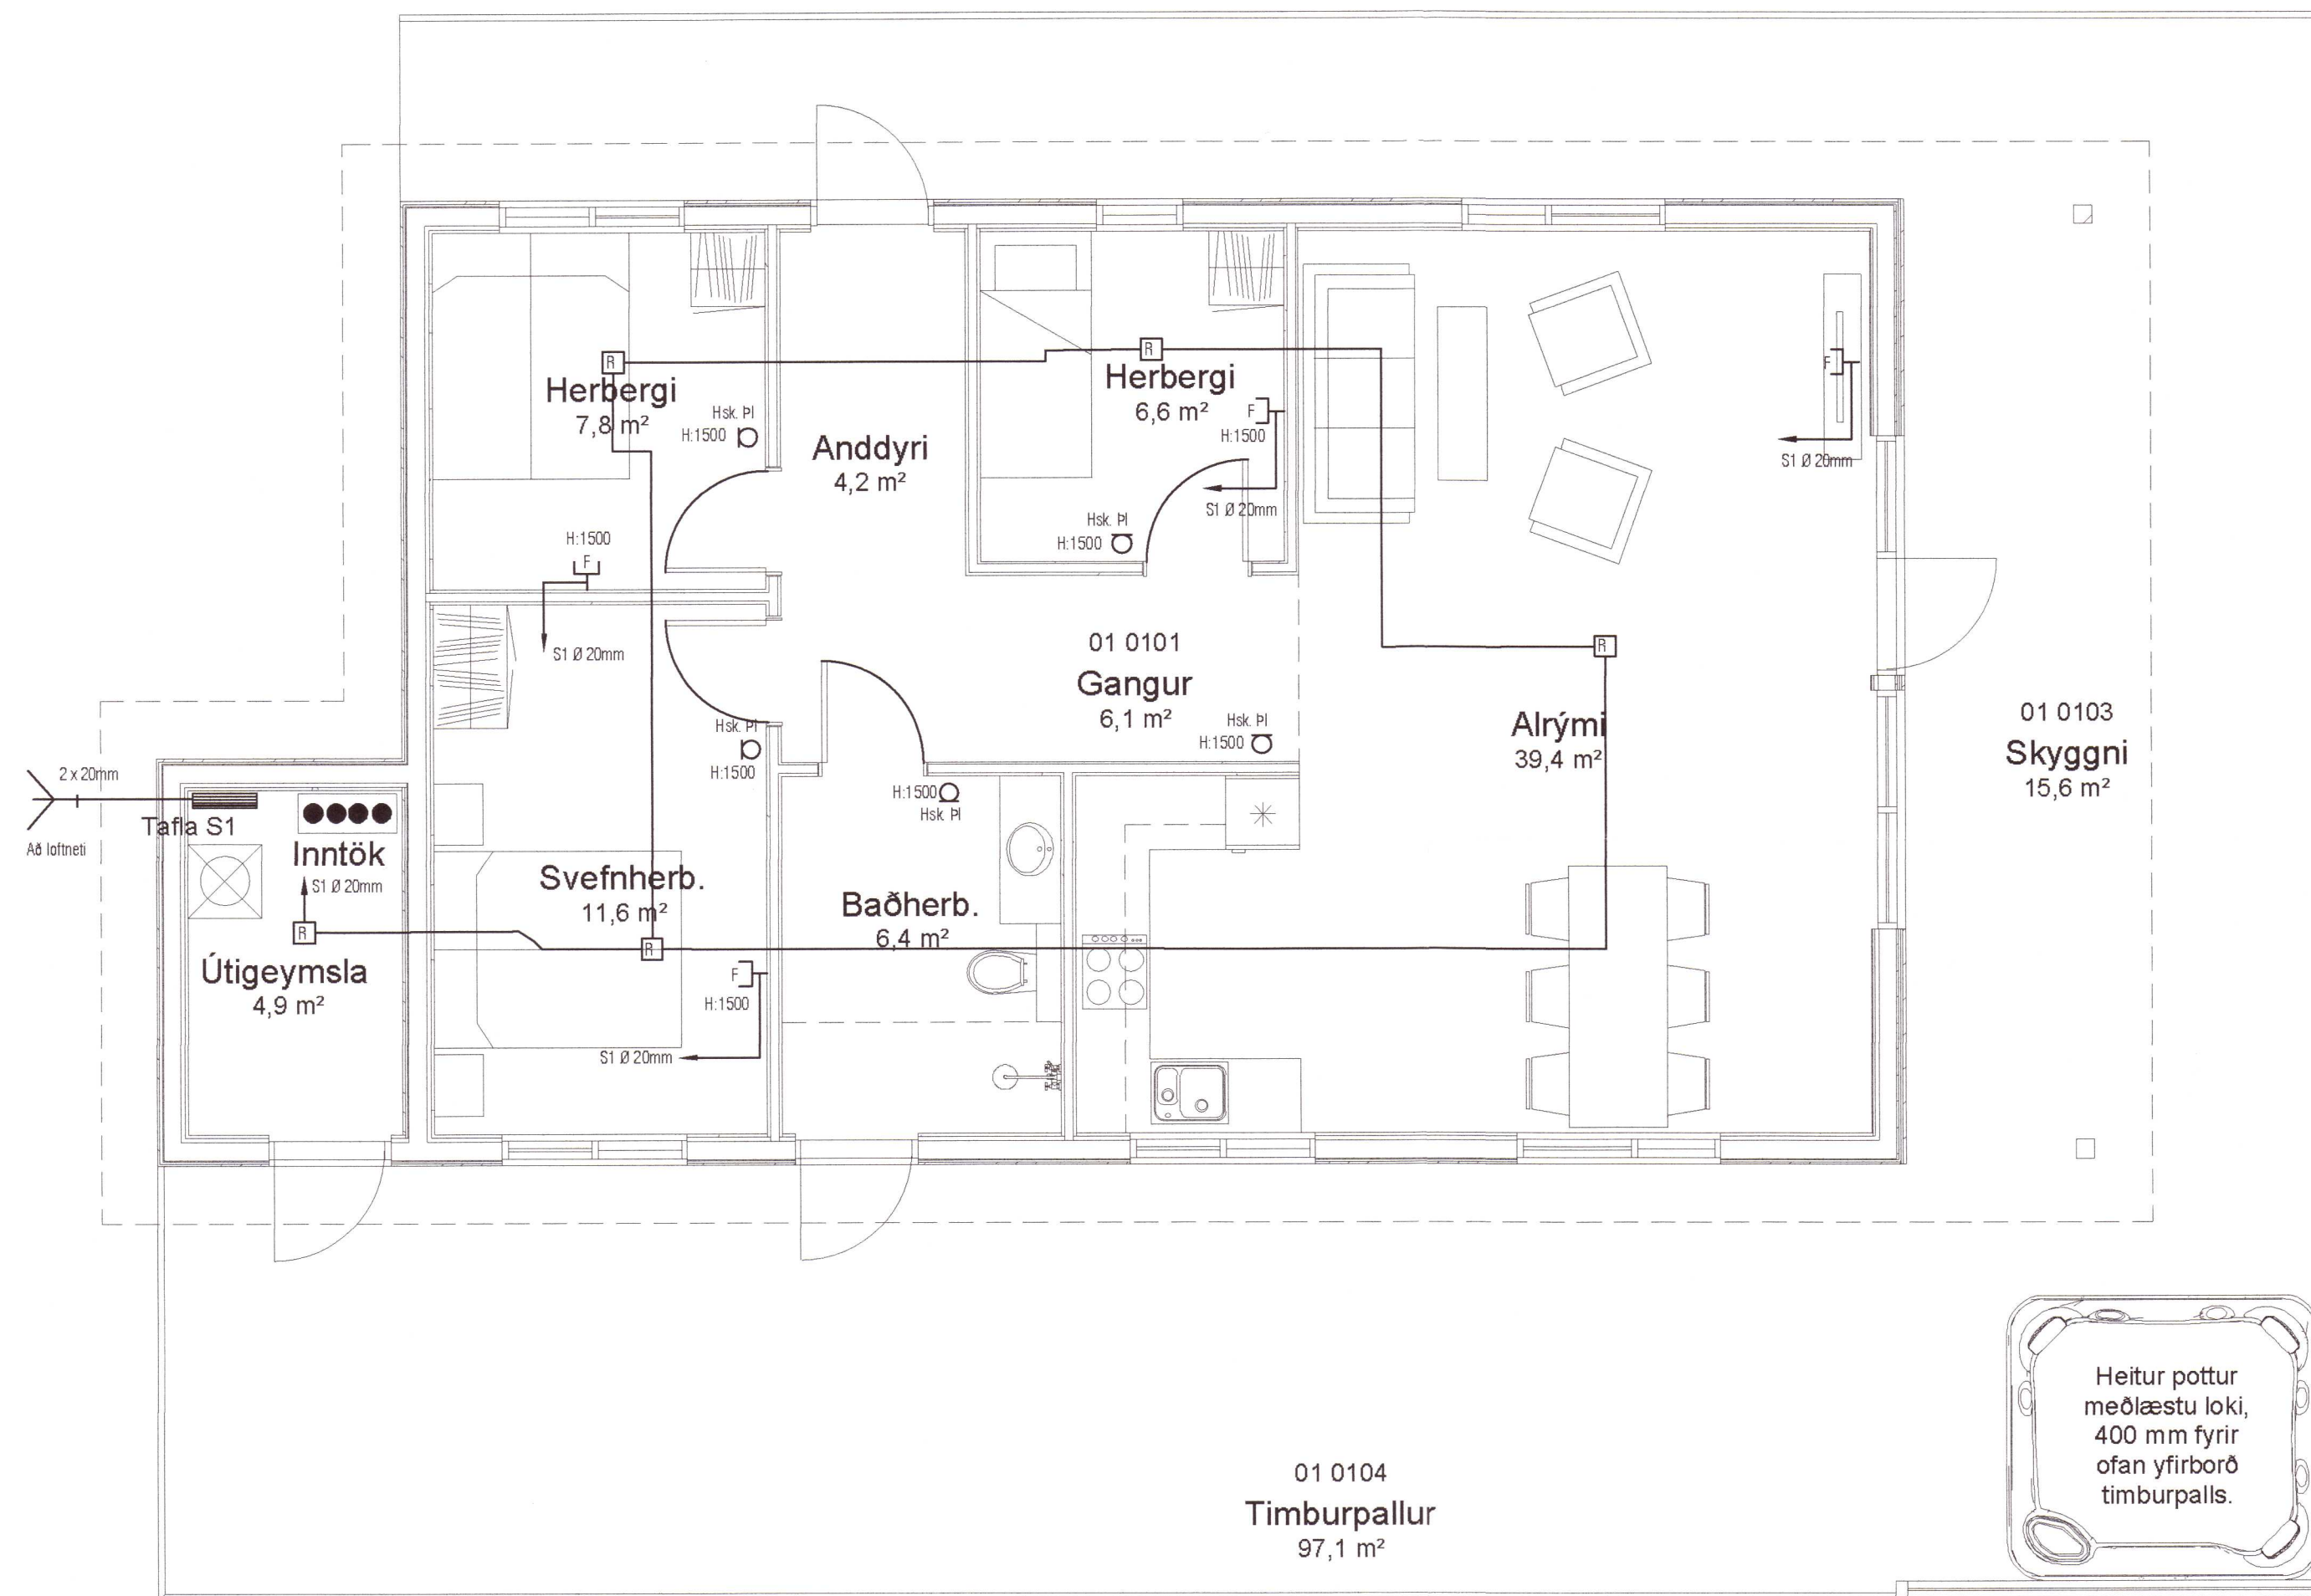

20220310

		Birkir Pálsson Ráfræðingur Kt. 180759-3729	
		Lækjarbrekka 4 Lnr:208532	
Teikn. nr. Tílvísun á teikningu		Rafagnir Smáspenna	
Samþykkt <i>Birkir Pálsson</i> 160759-3729		Br.	Dags.
Dagsetning		Teiknað	Teikn. nr.
19.05.2021	190521	Birkir Pálsson BP	03
Mælikvarði		1:50	