


Umhverfis- og tæknisvið Uppsveita  
**Yfirfarið**  
 17 FEB 2022  
*S.L. Sigl*  
 Fl. Byggingarfulltrúi

Skýringar á merkingum

- INNI LAMPAR**
- A Innfelldir kastarar loft 12V veltanlegir
  - B Innfelldir kastarar loft 230V veltanlegir
  - C Innfelldir kastarar loft 12V IP44
  - D Næturljós í tengli / hæð: 20cm
  - E Undirskápaljós
  - F Kúpull
  - G Vegglampi við rúm
  - H Vegglampi / hæð: 180 cm
  - I Spegalljós / hæð: 210cm
  - J Loftljós / kastarar
  - K Hangandi ljós
  - L Lampi
  - M Bílskúslampi
  - N Veggljós IP44 / hæð: 180cm
  - I Staur á lóð IP44

20220317

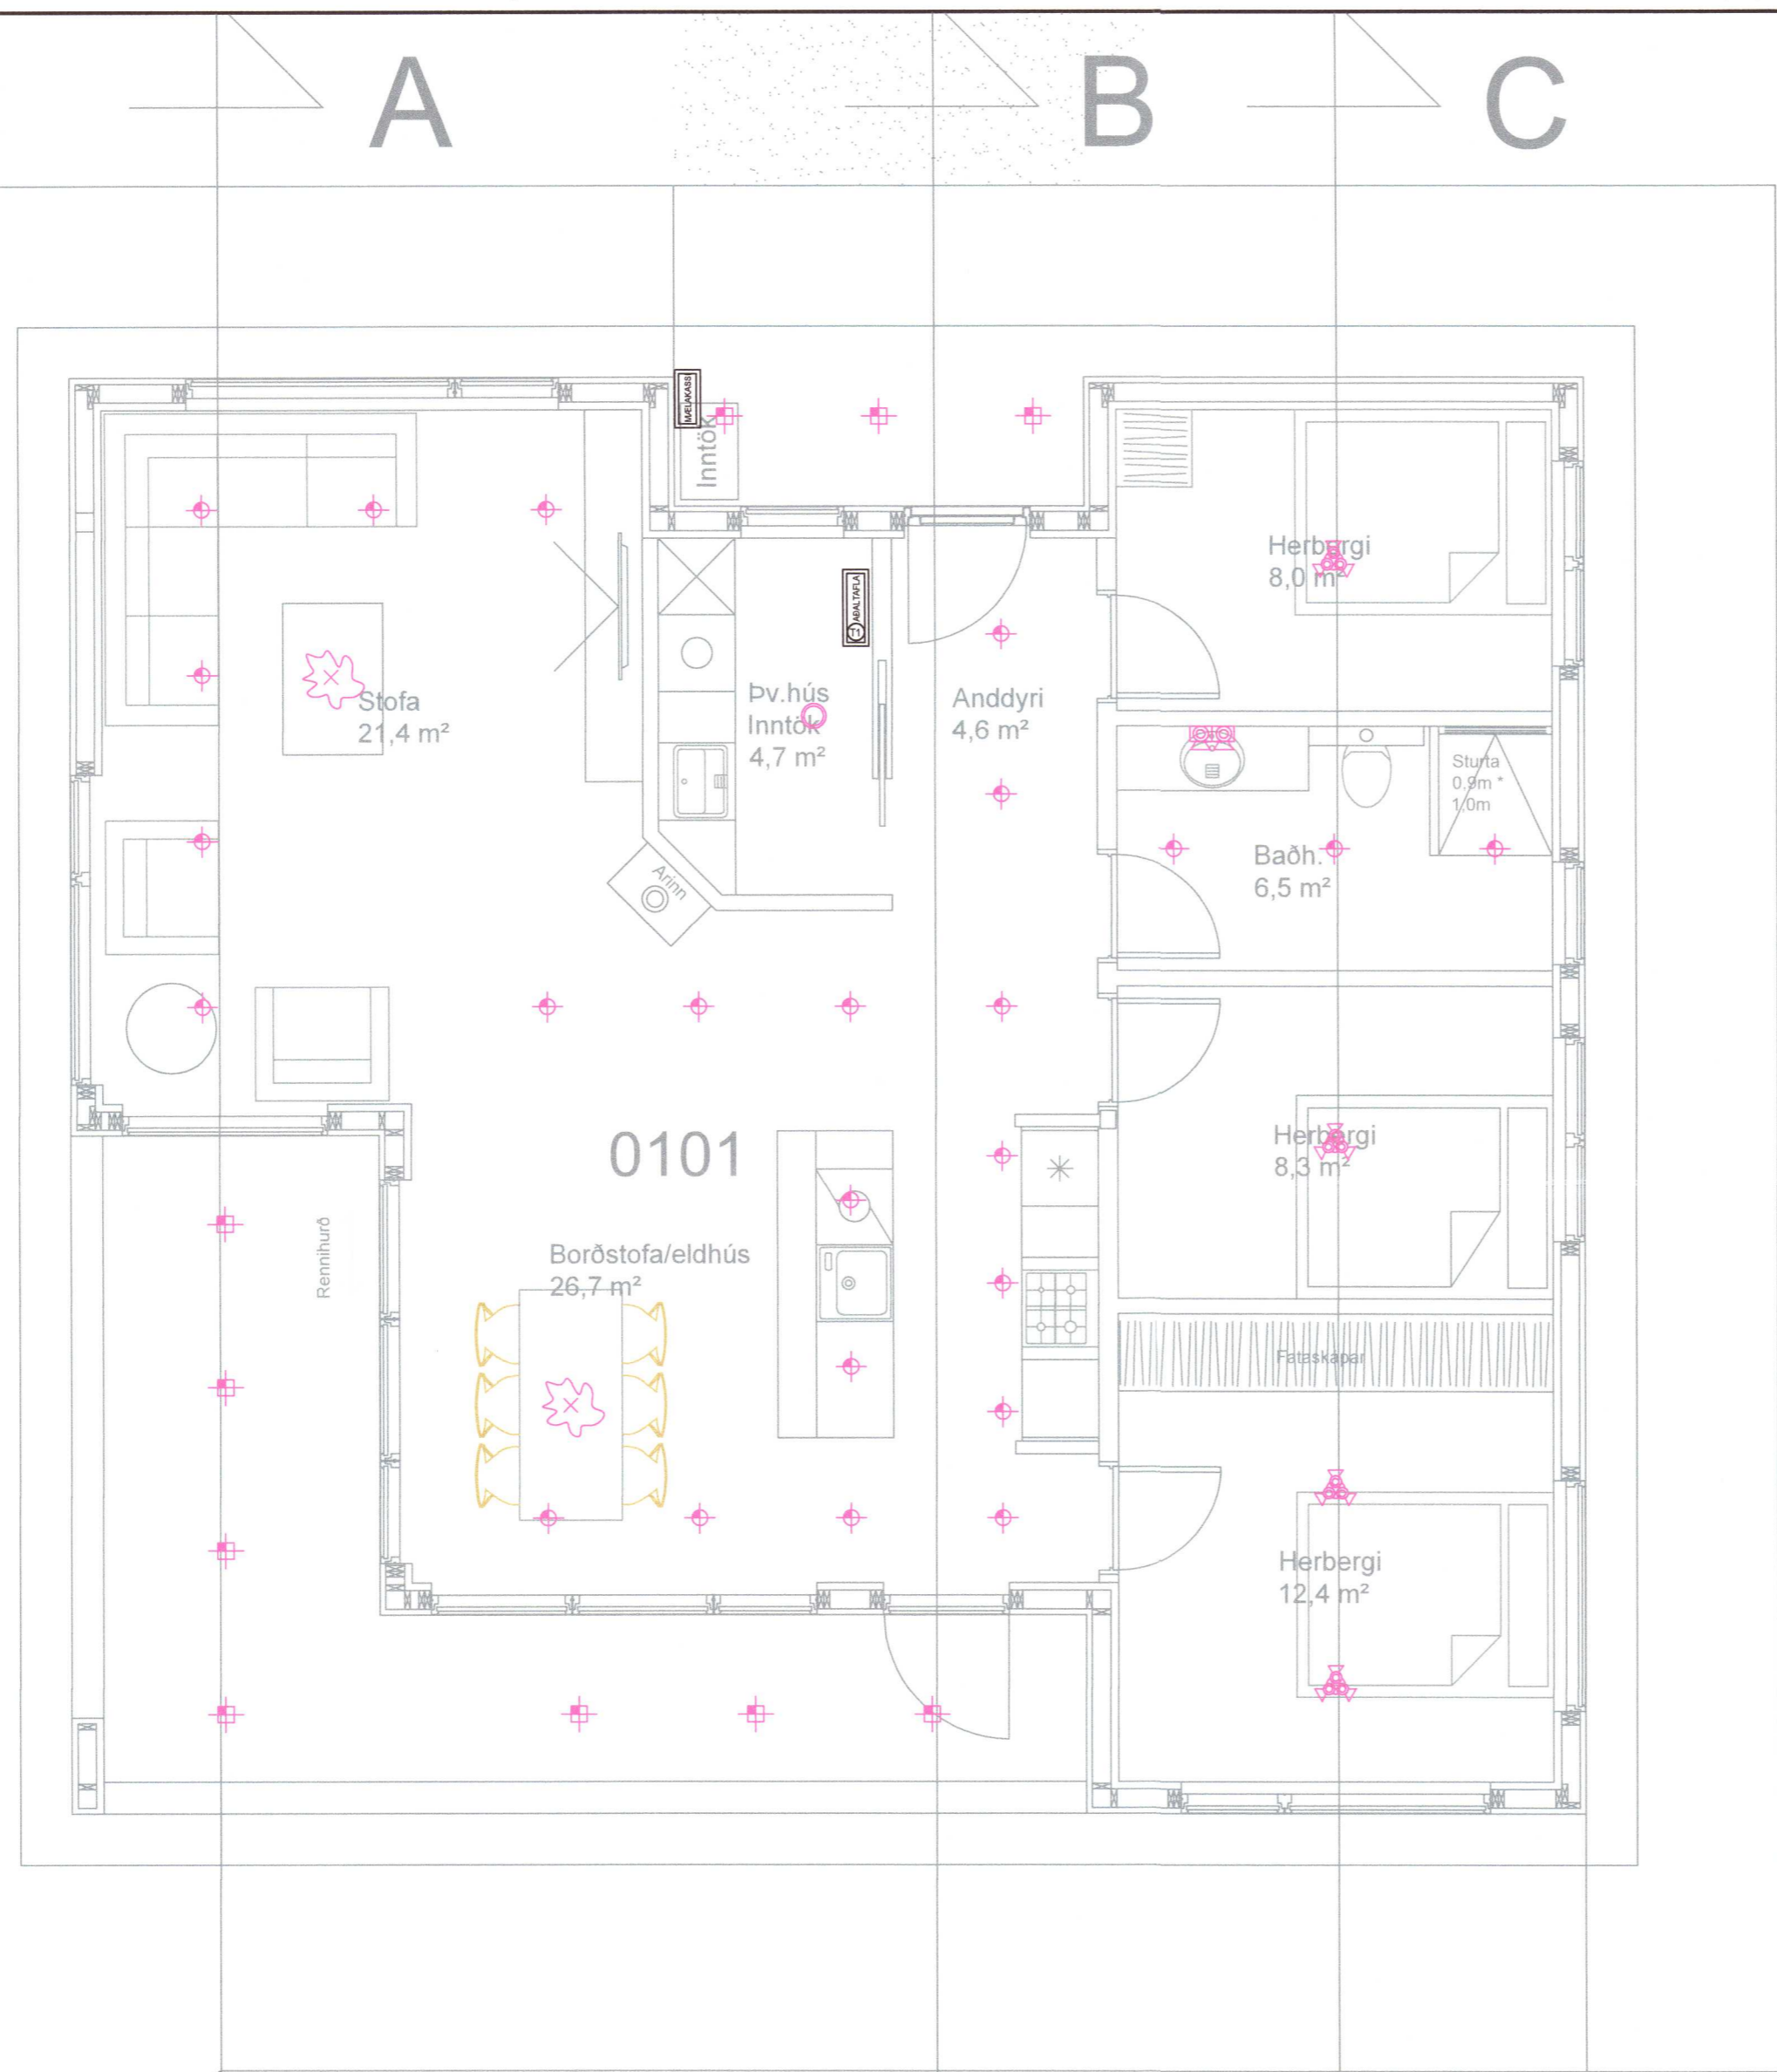

Útey 21  
 Grunnmynd  
 107,7 m²

INNTAKSRÖR SKULU VERA 70 cm. UNDIR ENDANLEGU YFIRBORDI  
 INNTAKSRÖR VEITU Ø 50 mm + Ø 32 mm FYRIR LÖÐARLÝSINGU  
 INNTAKSRÖR FYRIR SÍMA Ø 50 mm  
 INNTAKSRÖR LEGGIÐ AÐ LÖÐARMÖRKUM  
 HEIMTAUG RAFVEITU 400V / 230 V, 3 x 50 A

Breytingar:	
D	
C	
B	
A	
Dags:	Breyting:

Underskrift samráðingarráðgjafa:  
*Sigl*  
 Underskrift rafagnahönnuðar:  
*Sigl*  
 Sigurður Á Pétursson kt.051177-4959

Verkefni: **Útey lóð 21 Laugardal**  
 Teikning nr: **4** Verk nr: 2019-53  
 Úprentað: 20.7.2019

Heiti teikningar: **Raflögn Ljósaplan**  
 Mælikvarði: 1:50  
 Dags: Júlí 2019

Raflögn Ljósaplan  
 S.Á.P.  
 S.Á.P.

Rafhönnun & ráðgjöf ehf  
 Birkigrund 20 Sími: 664 0047  
 800 Selfoss Tölvupóstur: siggi@ror.is  
 Jón Óskar Gíslason Rafvirkjameistari kt. 060765-5379  
 Sigurður Ágúst Pétursson Rafragnisönnfræðingur kt. 051177-4959

