
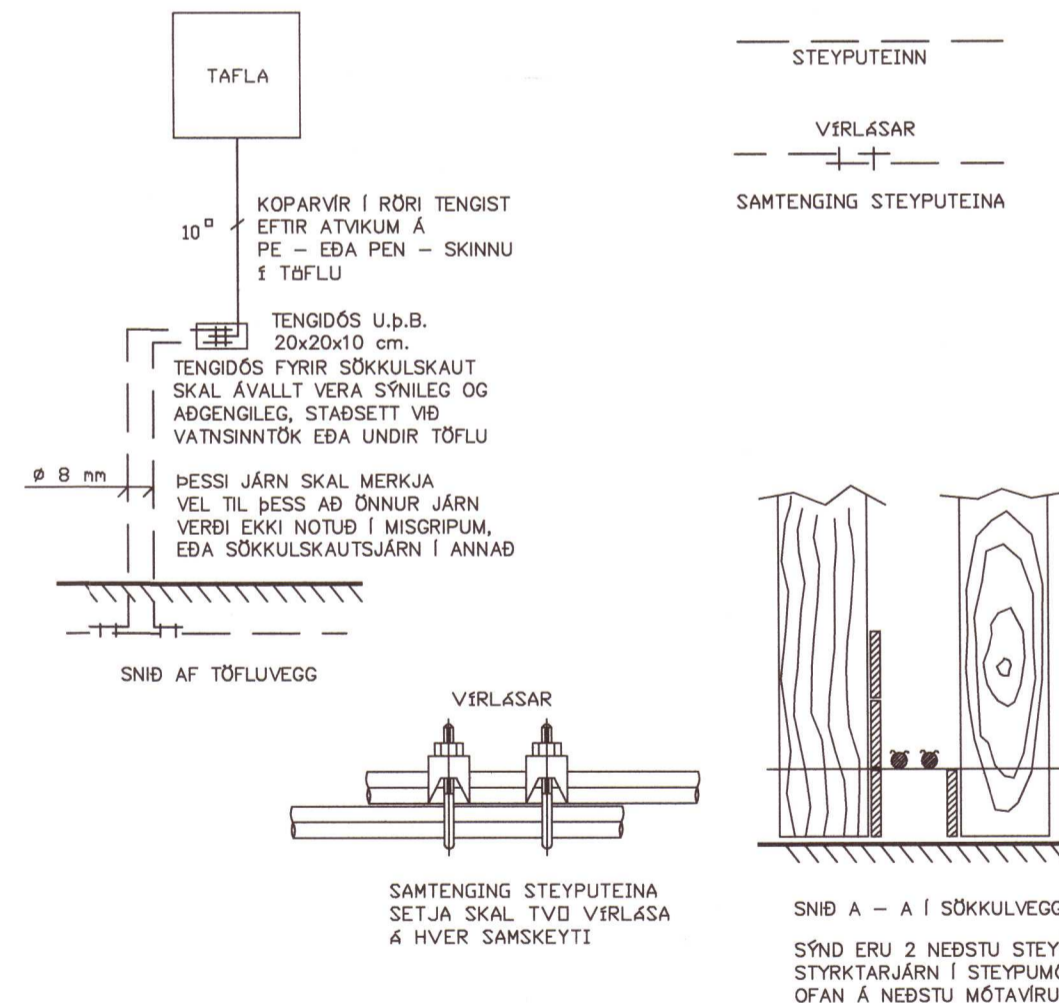
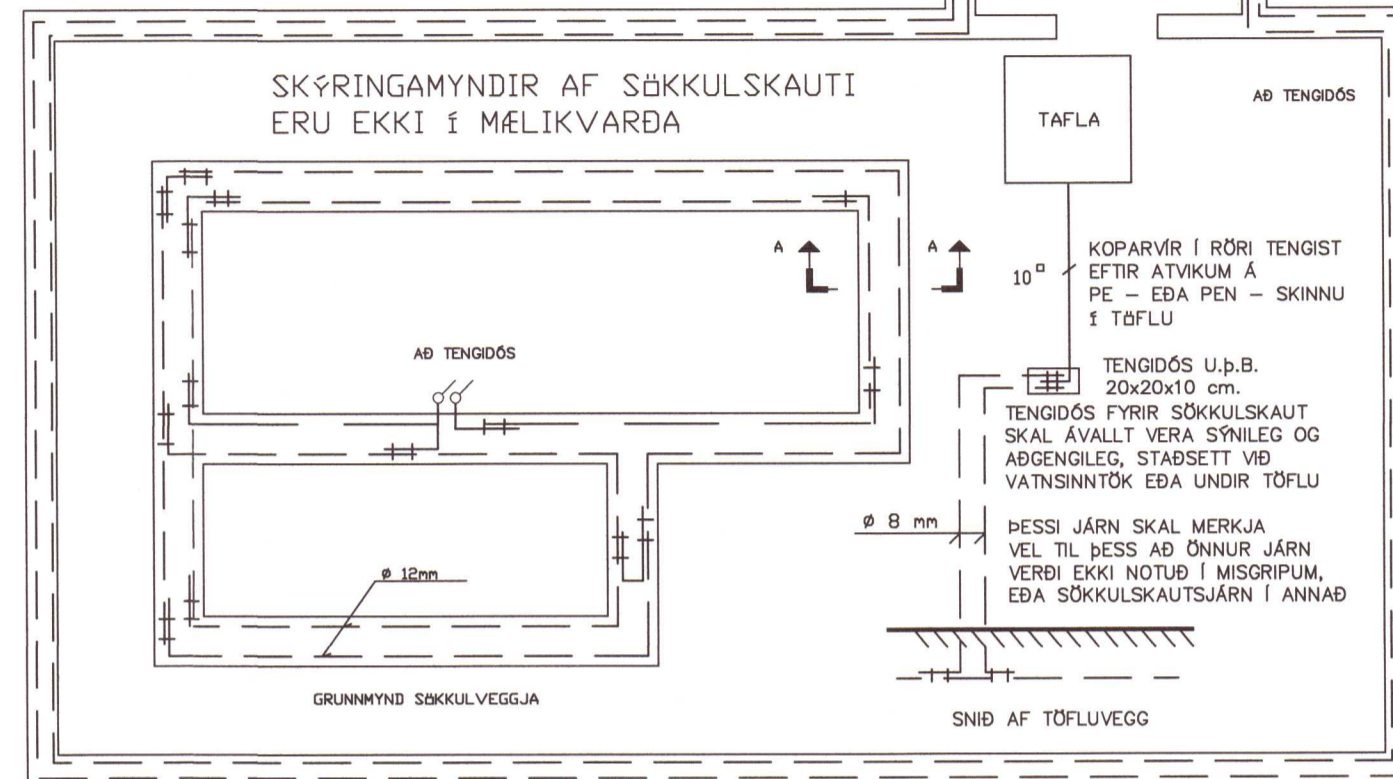


Umhverfis- og tæknisvið Uppsveita
Yfirfarið
 17 FEB 2022
Sigurður Á. Pétursson
 Byggingarfulltrúi

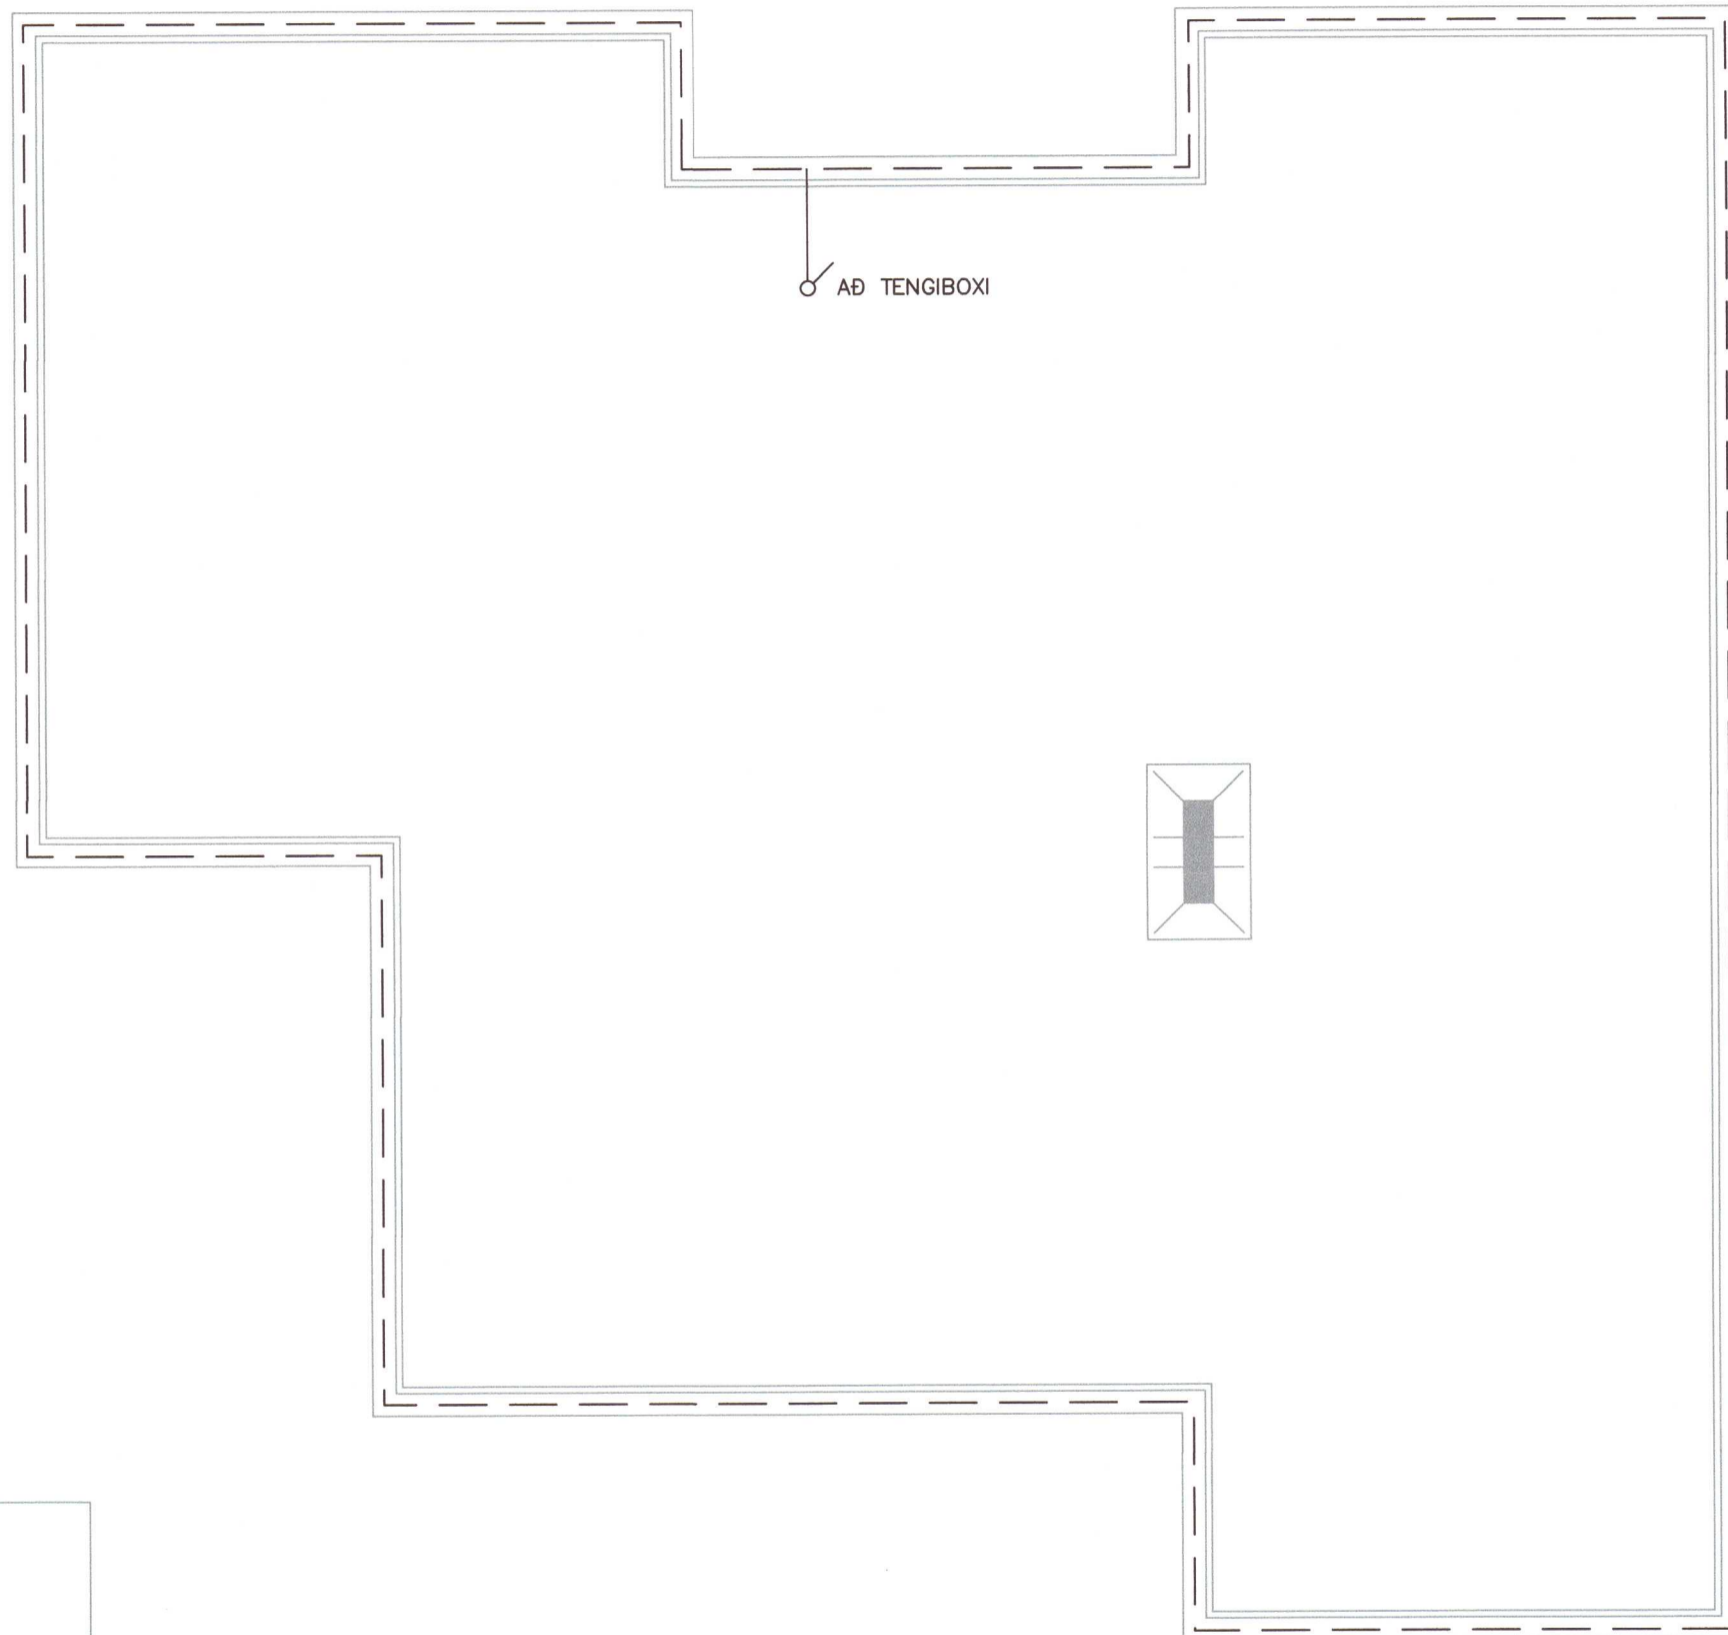

⊕	Jarðtenging
⊕	Tvöfaldur tengill
⊕	Einfaldur tengill
⊕	Rofi og tengill í sömu hæð (1100 mm)
⊕	Rofi
⊕	Samrofi
⊕	Tvöfaldur rofi
⊕	Krossrofi
⊕	Þrýsti-rofi/dimmer
⊕	Tengill m/næturljósi
⊕	Veggjós
⊕	Loftljós
⊕	Hátalaratengill
⊕	Símatengill
⊕	Lofntetstengill
⊕	Hreyfiskynjari
⊕	Tafla / mælakassi
⊕	Reykskynjari
⊕	Bjalla
⊕	Handboði
⊕	Rör upp á næstu hæð
⊕	Rör niður á næstu hæð
⊕	Rör gegnum hæð
⊕	Halogenljós í lofti
⊕	Halogenljós í lofti
⊕	Halogenljós í vegg

INNTAKSRÖR SKULU VERA 70 cm. UNDIR ENDANLEGU YFIRBORDI
 INNTAKSRÖR VEITU Ø 50 mm + Ø 32 mm FYRIR LÖÐARLÝSINGU
 INNTAKSRÖR FYRIR SÍMA Ø 50 mm
 INNTAKSRÖR LEGGIST AÐ LÖÐARMÖRKUM
 HEIMTAUG RAFVEITU 400V / 230 V, 3 x 50 A

Breytingar:
 D |
 C |
 B |
 A |
 Dags: | Breyting:

Undirskrift samræmingarhönnuðar:
Sigurður Á. Pétursson
 Undirskrift rafteiknara:
Sigurður Á. Pétursson
 Sigurður Á. Pétursson kt.051177-4959

Verkefni:
**Útey lóð 21
 Laugardal**
 Teikning nr.: **5** Verk nr.: 2019-53
 Útprintað: 20.7.2019

Heli teikningar:
**Rafloðn
 Sökkulskaut**
 Mælikvæði: 1:50
 Dags: Júlí 2019

Rafhönnun & ráðgjöf ehf
 Birkigrund 20 Sími: 664 0047
 800 Selfoss Tölvupóstur: siggi@ror.is
 Jón Óskar Gíslason Rafvirkjameistari kt: 060765-5379
 Sigurður Ágúst Pétursson Rafmagnsionfræðingur kt: 051177-4959



20220318