


AFSTÖÐUMYND 1:1000



YFIRLITSMYND

HNIT:		
Nr	X-HNIT	Y-HNIT
L1	392.405,64	412.725,62
L2	392.401,54	412.731,30
L3	392.408,03	412.735,98
L4	392.412,12	412.730,30

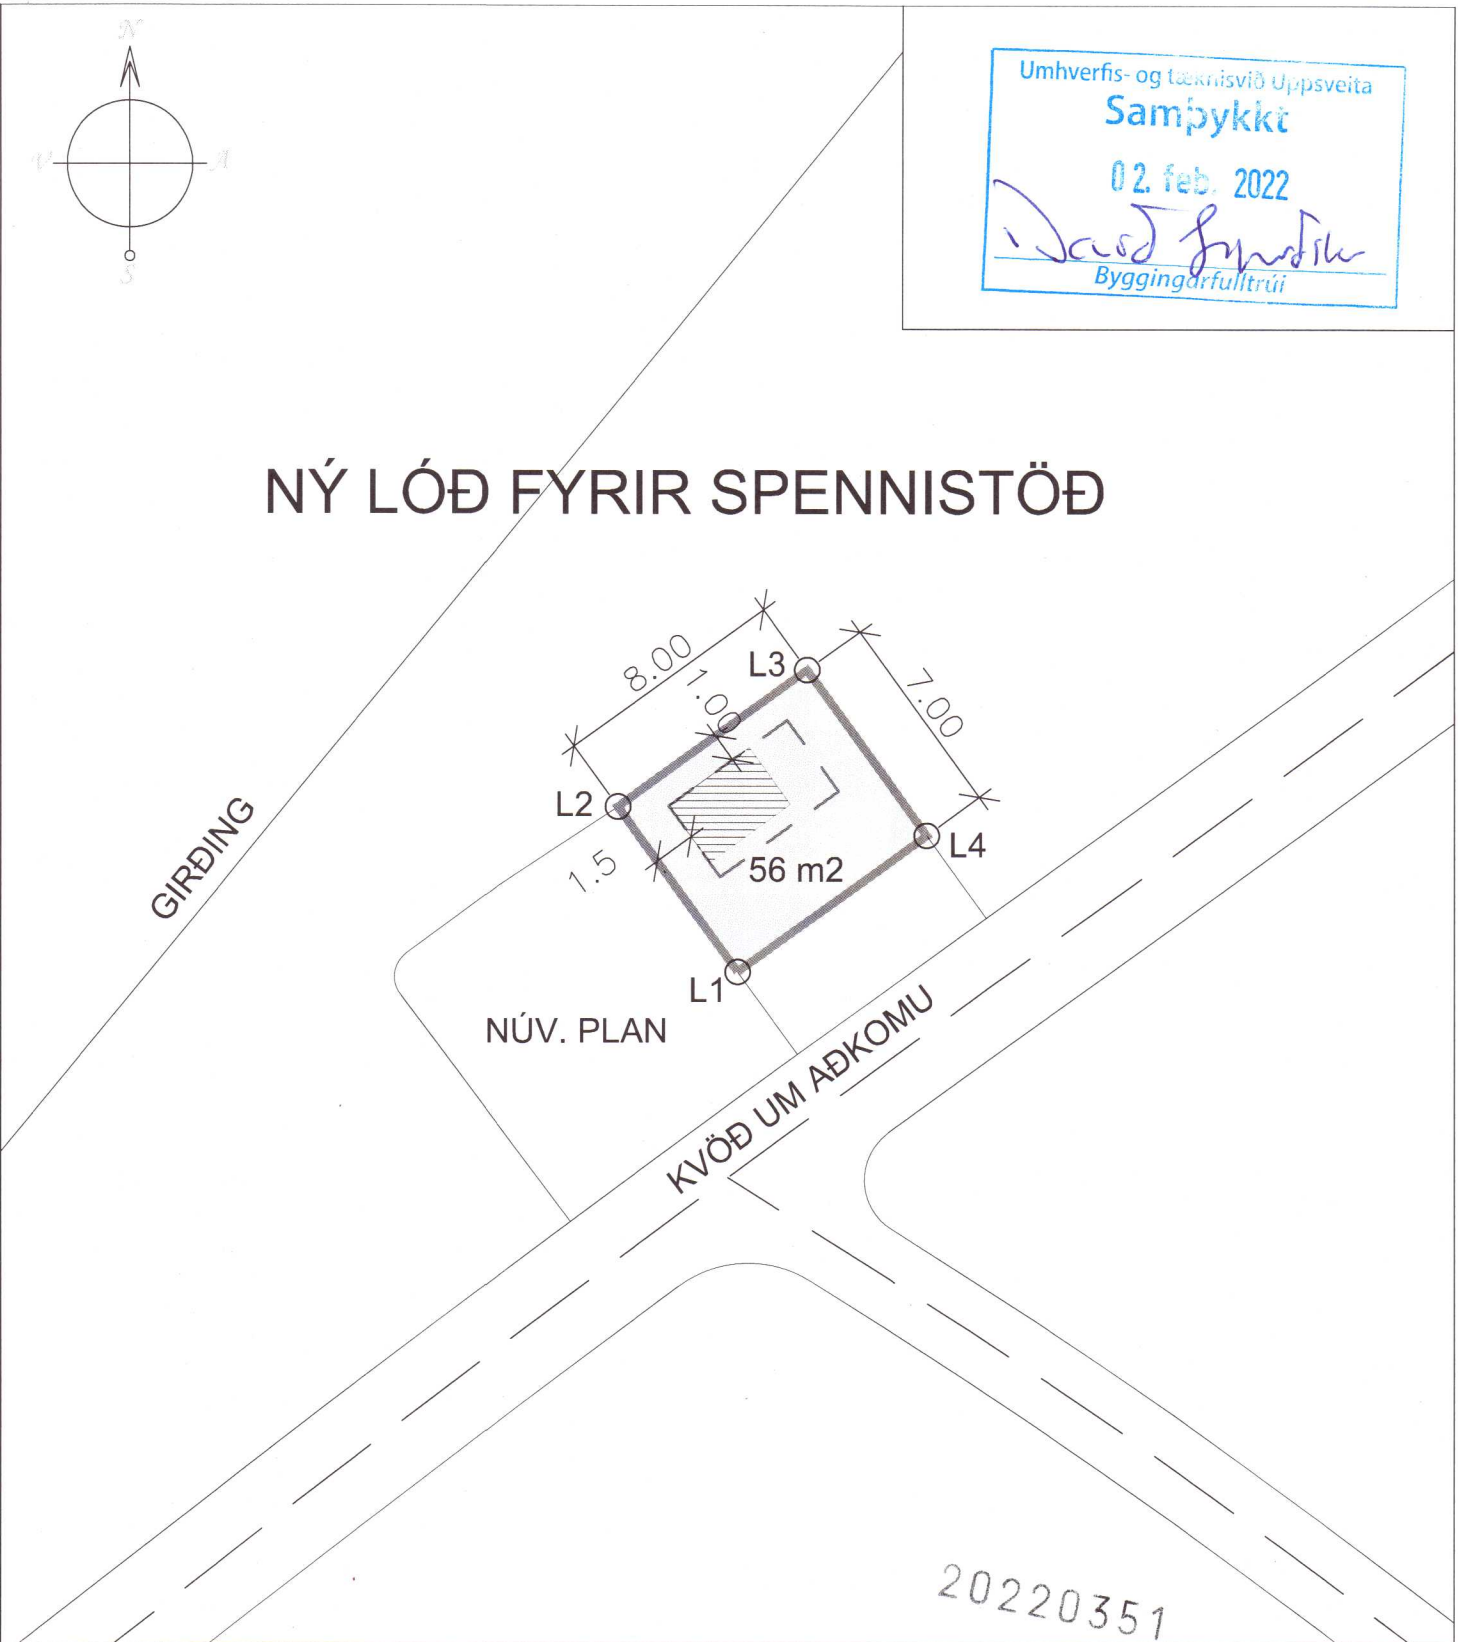

LÓÐ 1:250

LÓÐ FYRIR SPENNISTÖÐ RARIK ER STOFNUÐ ÚR ÓSKIPTU LANDI JARÐANNA HEIÐARBÆR 1, LNR. 170157 OG HEIÐARBÆR 2, LNR. 170158
LÓÐIN ER 56m².
SPENNISTÖÐIN ER HLUTI AF DREIFIKERFI RARIK.

AFSTÖÐUMYNDIN ER TEIKNUÐ Í HNITSETTAN LOFTMYNDAGRUNN FRÁ LOFTMYNDIR EHF.
NÁKVÆMNI +/-1m.
HNITAKERFI ER ISN93.

NR:	DAGS	BREYTING	AF
Bólta ehf LYGHEIÐ 23, 810 HVERAGERÐI, S 8629329, sigjak@simnet.is			
RARIK: HEIÐARBÆIR 1 OG 2, BLÁSKÓGABYGGÐ			KVARDI: 1:1000/1:250 BLADST. A3
LÓÐ FYRIR SPENNISTÖÐ RARIK AFSTÖÐUMYND.			REIKN: SPJ TEIKN: SPJ DAGS: 14.7.2016
SAMP.	Sigjak		Kt. 100745-6589 NR: 16007,3-A1