


**Sneiðing A-A**  
mkv: 1 : 50




**Útlit - Suðurvestur**  
mkv: 1 : 50




**Útlit - Norðuraustur**  
mkv: 1 : 50

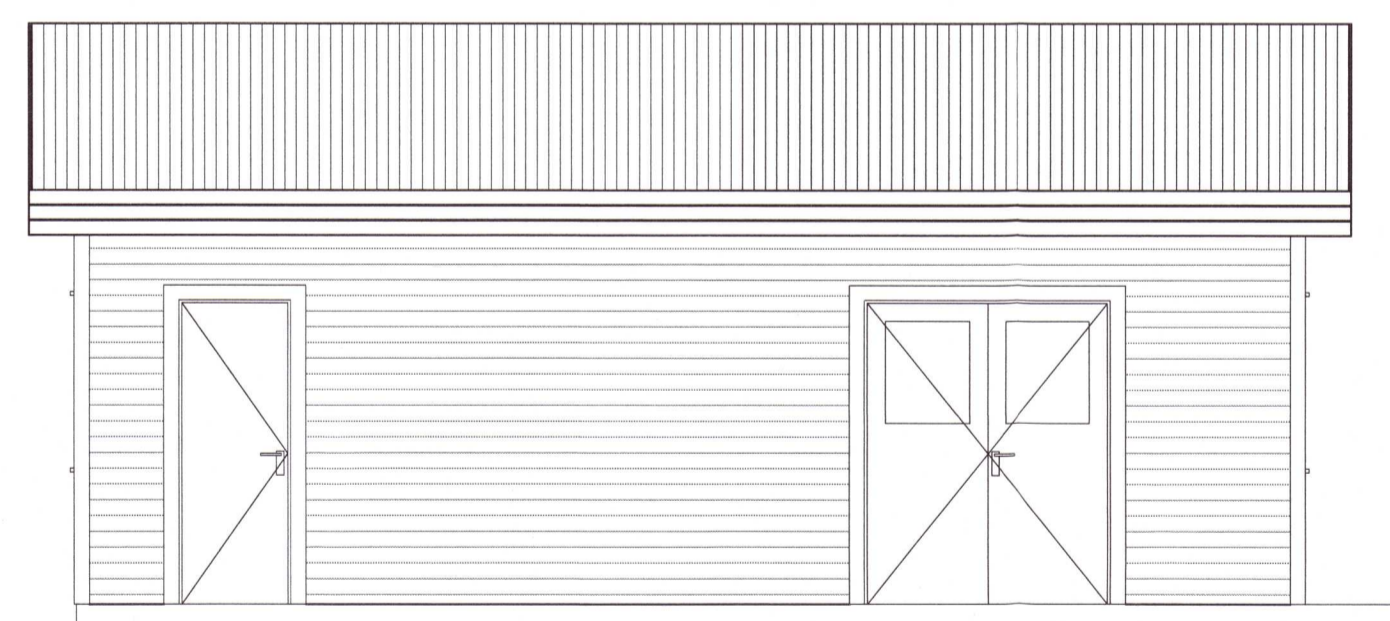


**Útlit - Norðvestur**  
mkv: 1 : 50

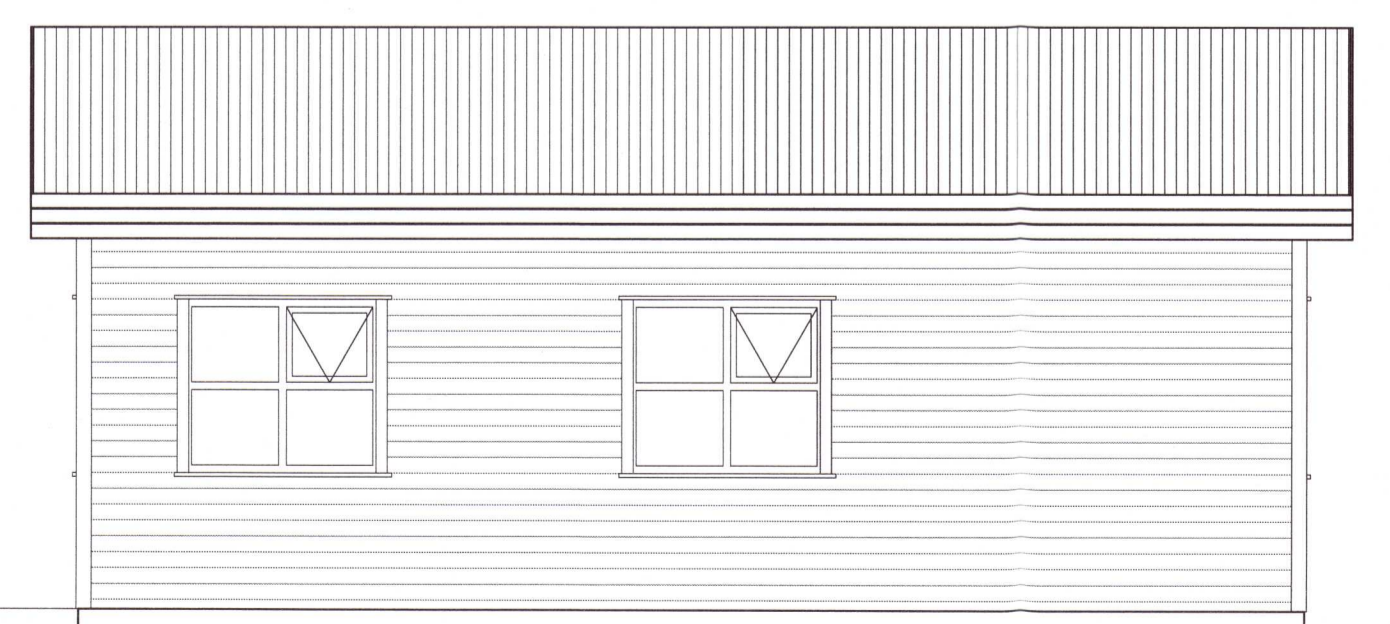

**Útlit - Suðaustur**  
mkv: 1 : 50

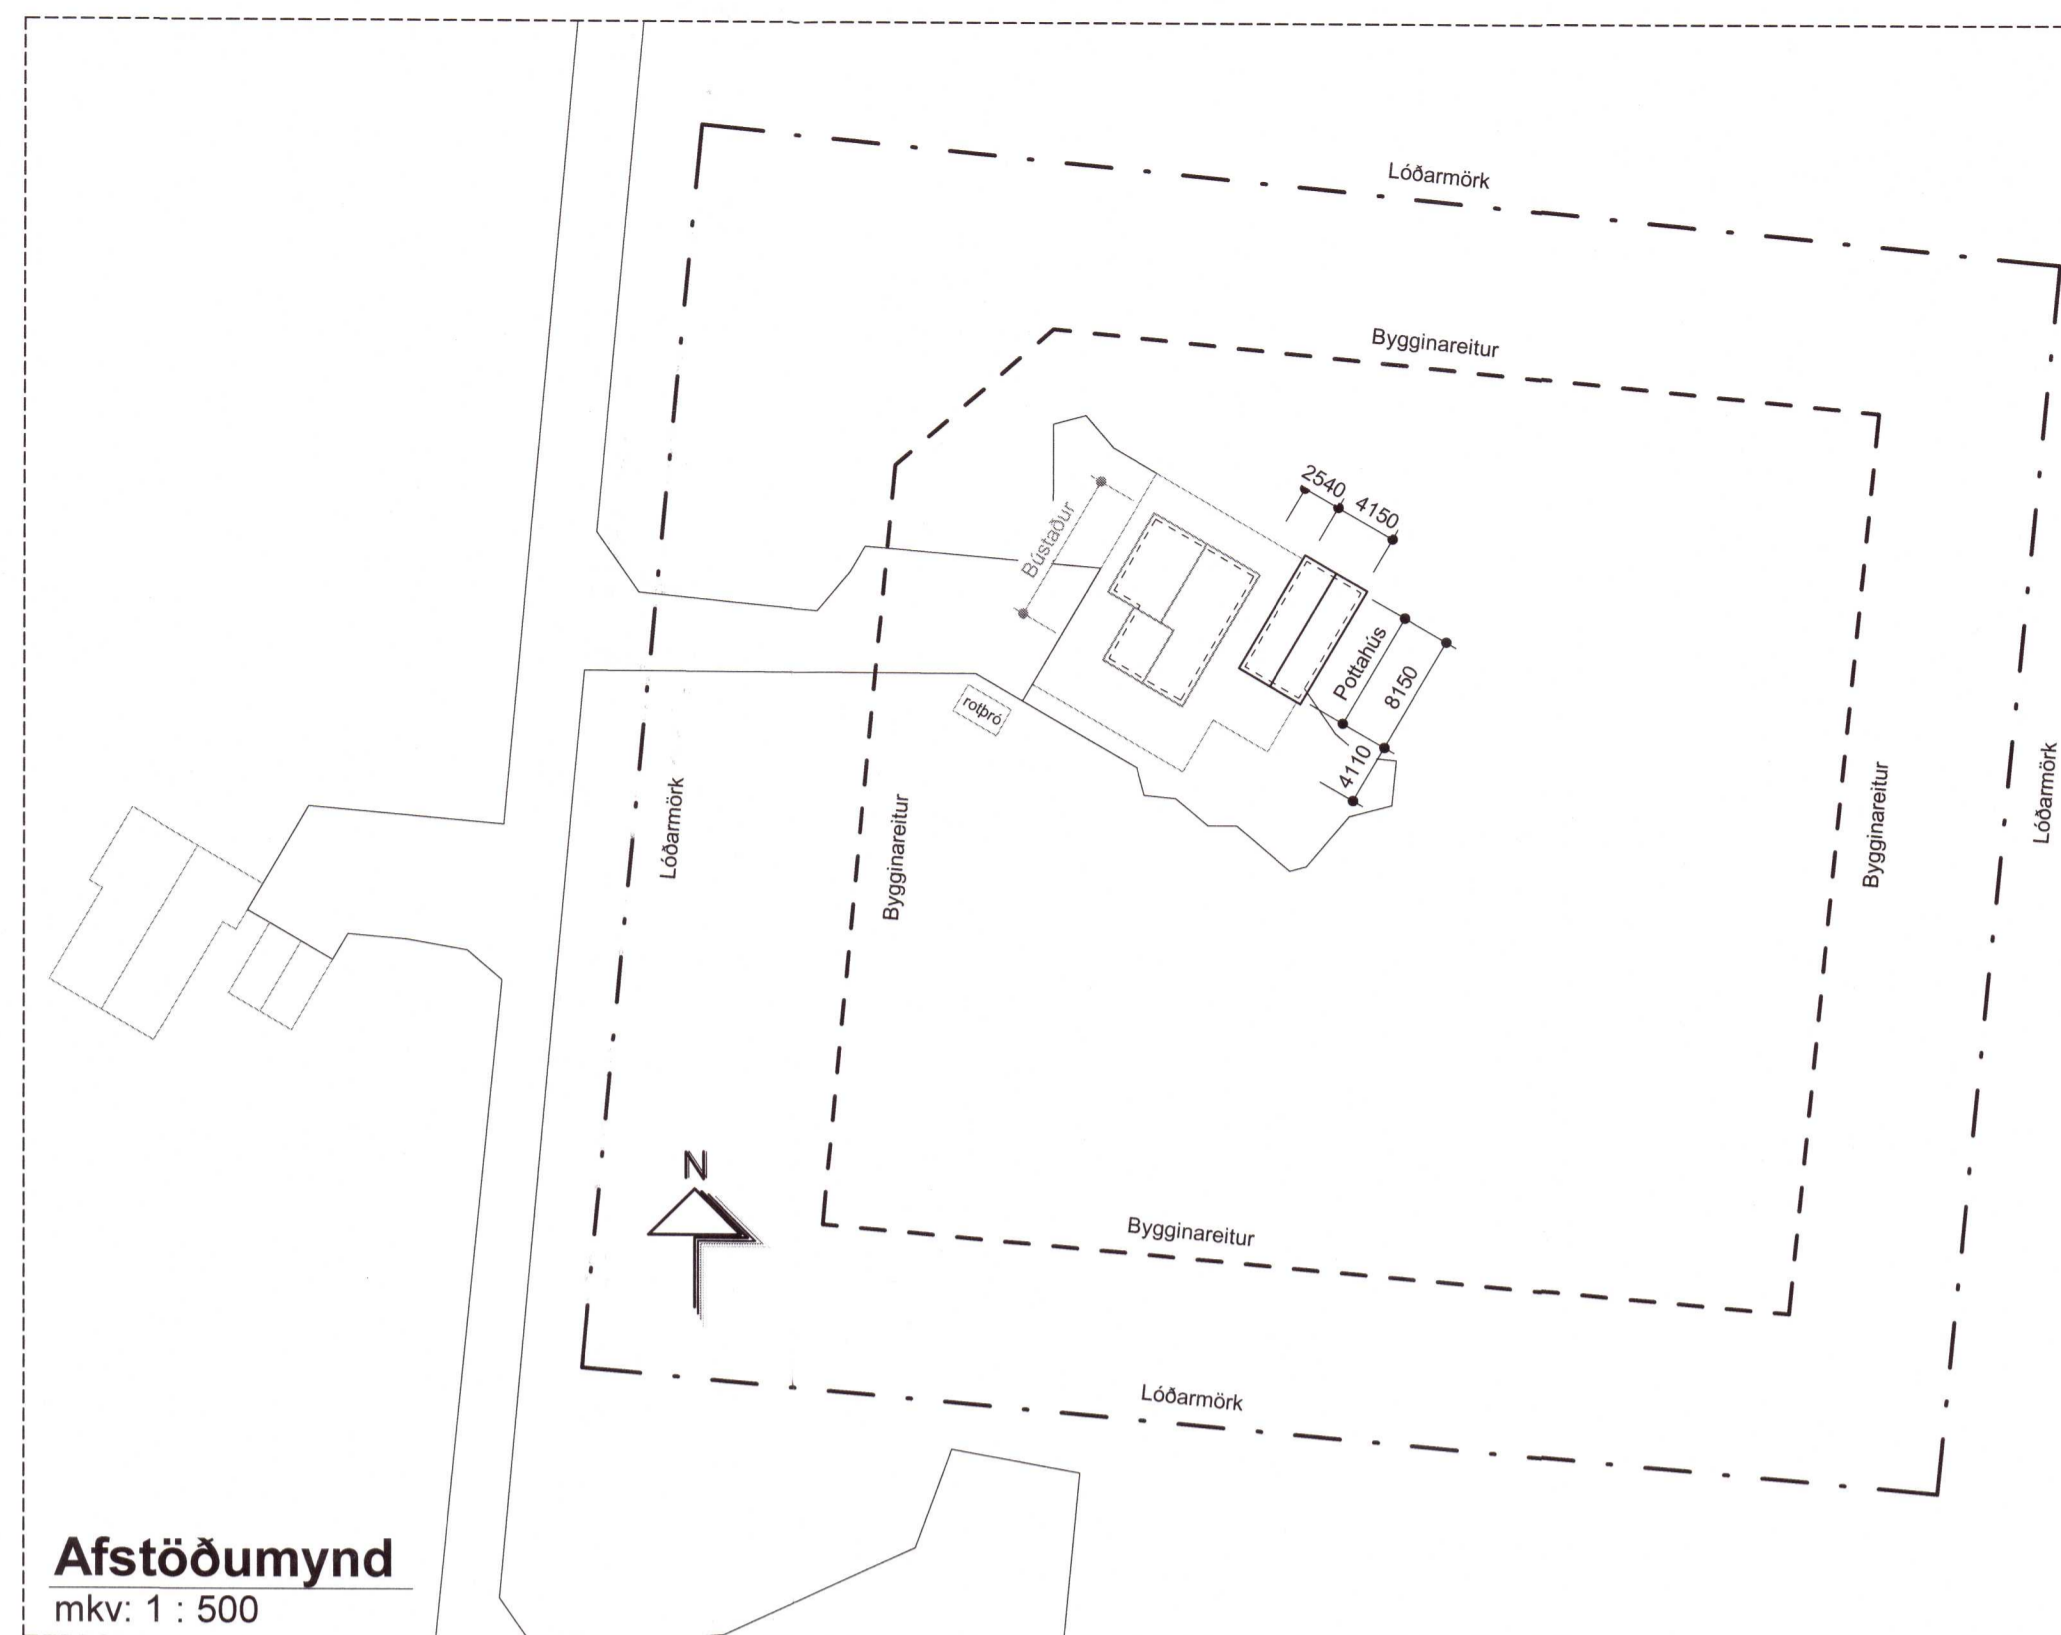

**Afstöðumynd**  
mkv: 1 : 500

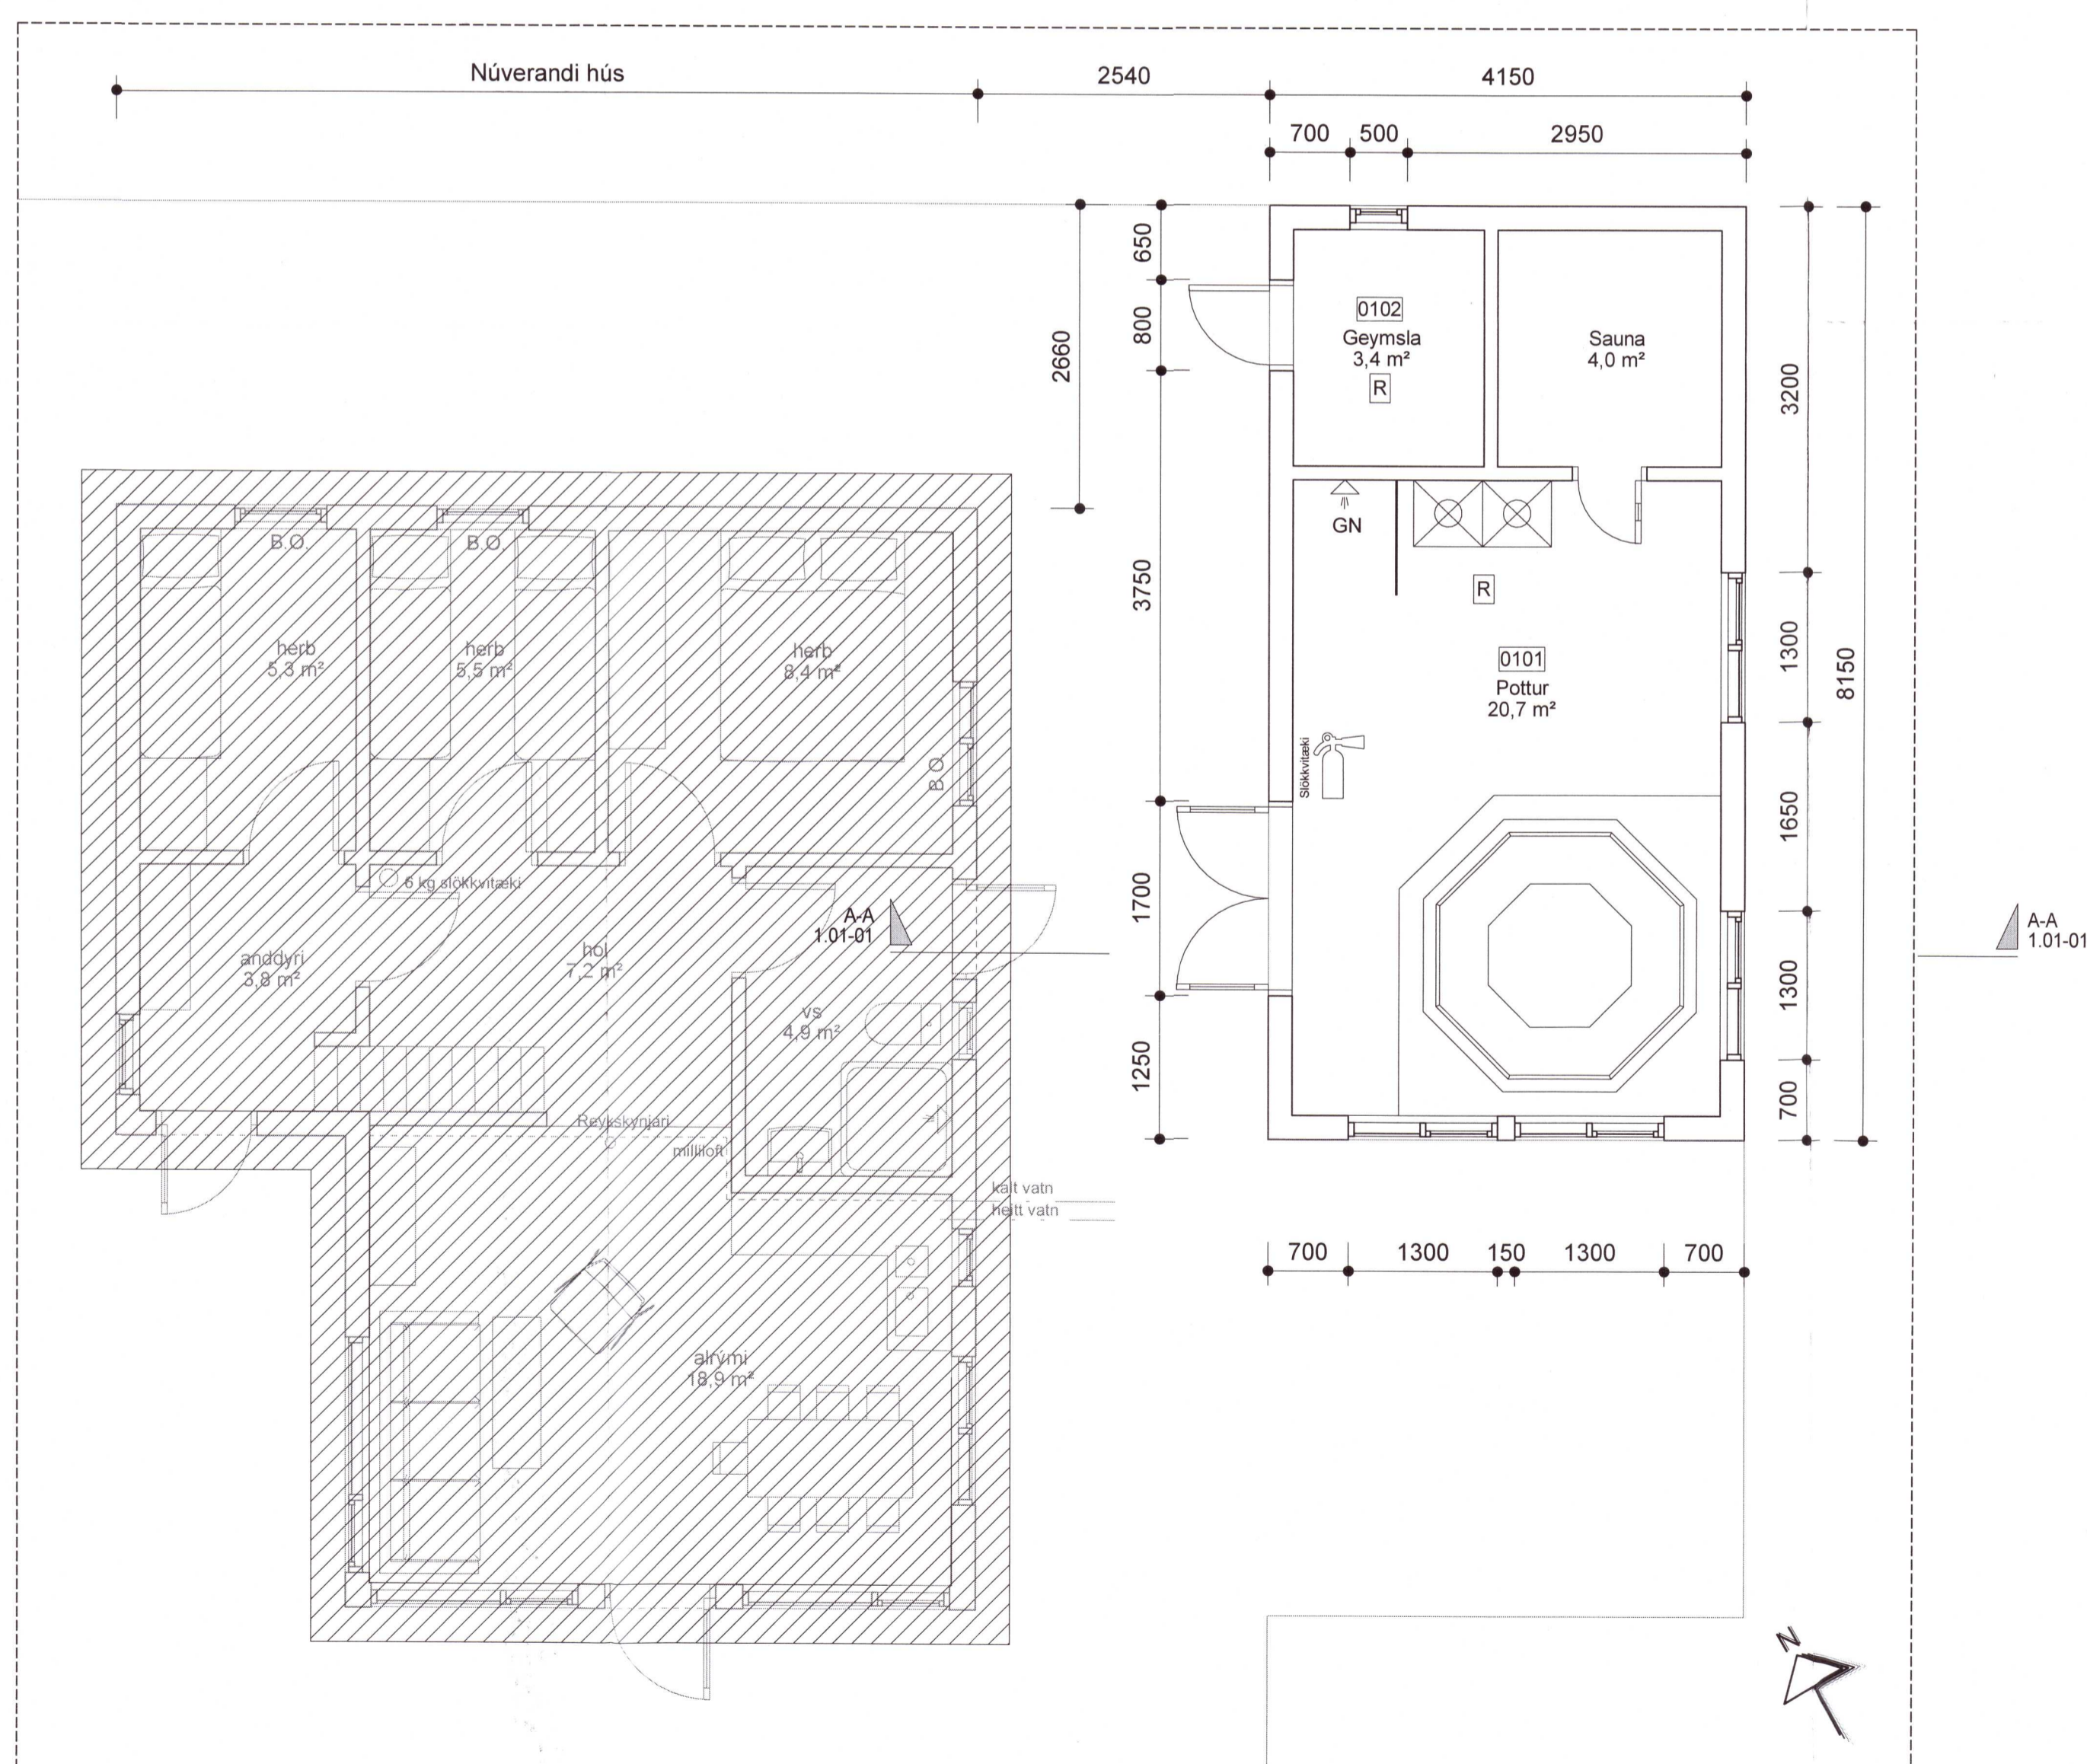

**Grunnmynd - 1.hæð**  
mkv: 1 : 50

Lýsing:

Byggingalýsing:

Um er að ræða reyndarteikningar á 33,8m<sup>2</sup> potta og geymslu hús á lóð Vesturbún 7.

Útveggir er úr timbrigind 50x120 klædd með krossviðsklæðningu 10mm, 25mm loftrými undur timburklæðningu. Timburgrind er einangruð með steinull. rakavarnarlag innað við timburgrind svo lagagrind 35x70 og klæðning að innan

Þak: sperrir 50x150 með þakeinangrun mþ þappa, ofan á sperrur er klæðning sem er með þakþappa og bárujárnsklæðningu. að innan er rakavarnarlag svo lektað 35x70 og klætt með panil. Þak er loftað með loftunnarörum í þakkanti.

Gluggar og hurðir úr timbri.

Brunavarnir: í potta og geymsluhúsi er ekki sofið. Reykskynjari skal samtengdur reykskynjara í alrymi aðliggjandi byggingar. Í húsinu skal vera 6kg duftslökkvitæki. Húseigandi skal tryggja að eftirlit og viðhald sé með brunavörnum hússins.

Atli Rútur Þorsteinsson  
Ráfræn undirritun  
10.1.2022



Það aþuglist að um er að ræða samþykkt áður gærfri framkvæmd. Óvissa kann því að vera um uppbyggingu og útfærslu framkvæmdar. Ekki er vítað um skráningu ábyrgðarhléna verkstrýggingar á verklið. Framkvæmdin er öll á ábyrgð eiganda, sbr. 15. gr. mannvirkjalaga.

A 10.01.2021 Salarh. uppfr. og R bætt inn í geymslu eftir yfirferð BF

BREYTINGAR

VERKHEITI  
**Vesturbún 7, Grímsneshr.**  
Potta og geymsluhús, mhl.02  
Aðaluppdrættir

VERK  
Afst. grm. útlit og snið

MÁL: 1:500, 1:50 / A1  
HANNAD: HP  
YFIRFARIR: HP  
VERKNUMER: 801-001 04  
DAGS: 12.12.2021  
TEIKNAD: HP  
TEIKNINGANUMER: 1.01-01  
ÚTG: A

Atli Rútur Þorsteinsson

SAMB: Hjörtur Pálsson K1: 2905872989

Öll árit og áfrtt teikninga, að hluta eða heilt, er hláð samþykki höfundas, skv. skvæðum höfundalaga