



Almennt:

Öll mál skulu staðfest skv. aðalteikningum. Ef eithvert misrämi er skulu aðalteikningar vera ráðandi, þó ber að láta hönnuði vita af misrämi. Öll mál eru í millimetrum, nema annað komi fram.

Skýringar - trúvirki veggja

Allur viður er C24 eða betri. Allan við utanhus skal fúaverja. Allur saumur og festingar utanhus skulu vera heitzinkhúðaðar eða ryðfria. Allar stöðir og lausholt eru ⁴⁵/₄₄ nema annað sé tekið fram. Bil á milli miðjulínu stöða skal ekki vera meira en 600 mm. Utan á grind komi 9 mm gufuopinn rakaþolin krossviður (t.d. grenikrossviður). Krossviður festist með ²⁸/₂₆ C150 í rakaþolið lím. Péttинг (Aerofil-pulta eða Illmod þéttiborði) komi undir fótstykki, einnig skal setja vindpappa undir fótstykki, sem kemur þá milli steypu og fótstykkis.


Festingar á öllum samskeytum:

Öll horn og einingasamskeyti skal víxlskrúfa saman með 6x80mm skrúfum c/c 400mm.

Festing á fótstykki

Múrboltar M12 C600 koma í gegnum fótstykki. Bordýpt = 105 mm og snertidýpt bolta við steytan flöt => 80 mm.

F1 - F6
Sjá sérmynndir.

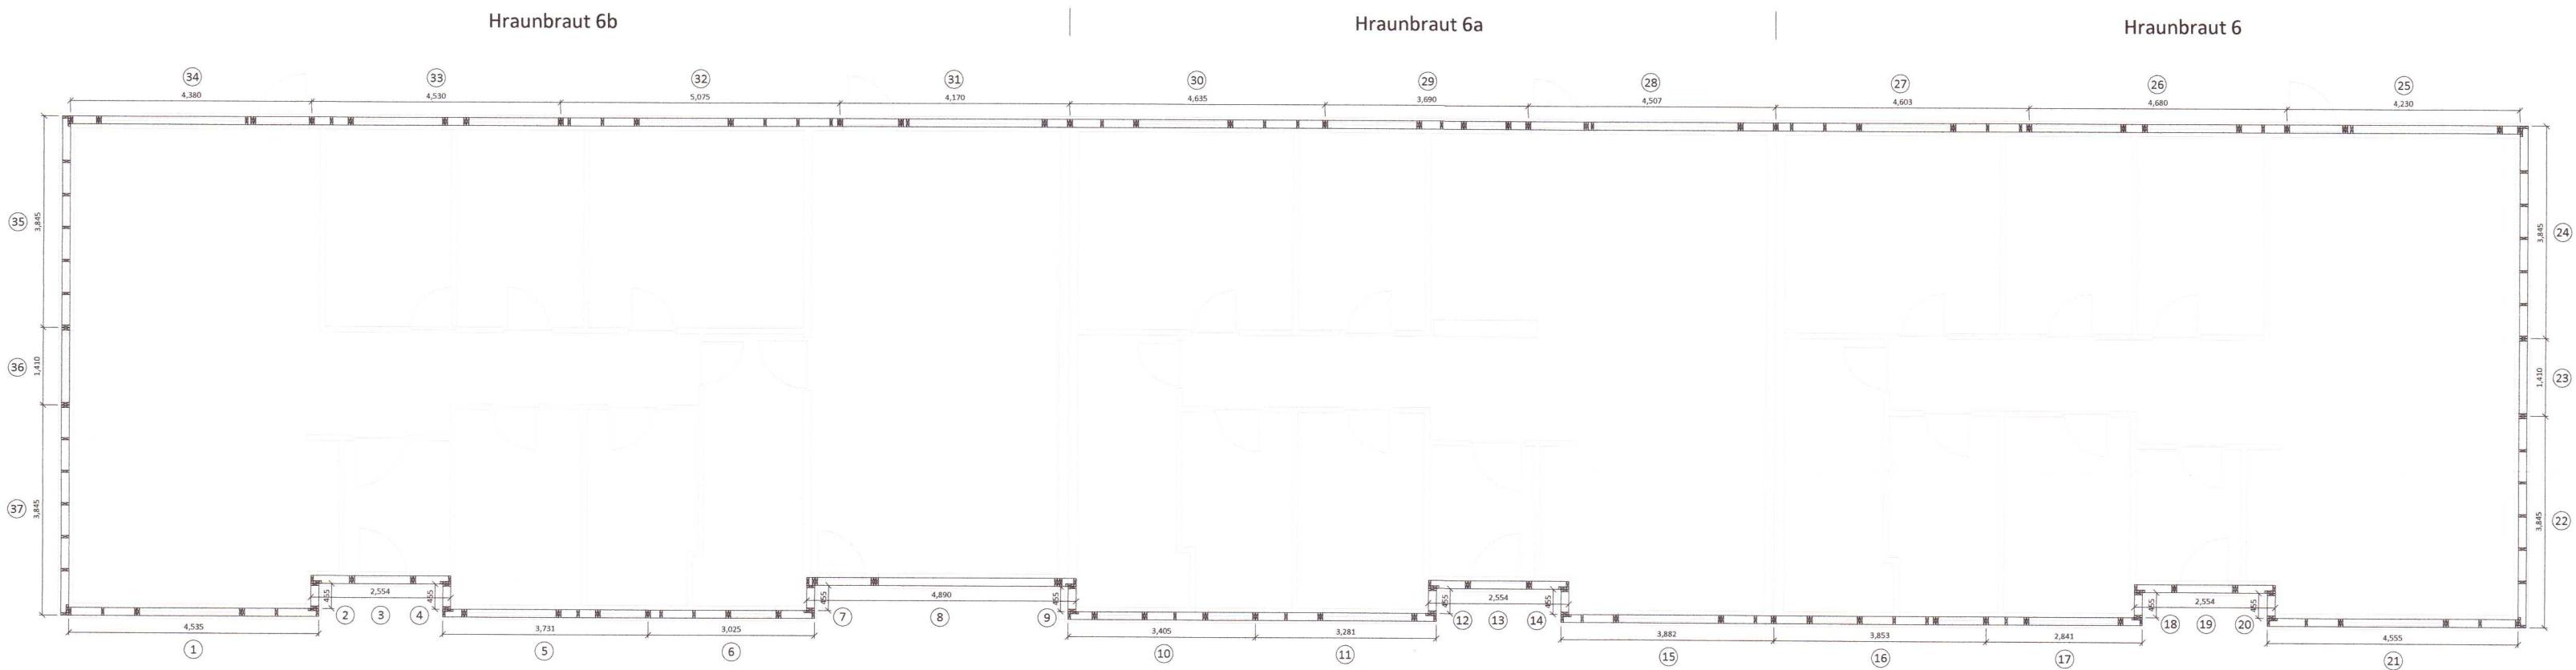

Öll mál eru í millimetrum, nema annað sé tekið frá.

BR. || Breyting Dags. Samp.

VERKHLETTI: Hraunbraut 6
805 Selfoss TEIKNINÚMUR: 200

VERKHLETTI: Burðarvirki (Yfirlit)
Grunnmynd veggja ÚTGÁFA: B1

Teiknað: Pórunn Sigbórsdóttir kt. 060874-3959 Blaðstærð: A-2

Hönnuður: Leifur Órn Leifsson kt. 150982-4139 Samþykkt: 21.01.22

Yfirlarið af hönnunarstjóra: Pál Gunnlaugsson kt. 210952-2199 Samþykkt: 21.01.22

Frumútgáfa: Bent Larsen Fróðason
Býggingsfræðingur B.Sc
Sími 844-7699
tölvupostur: bent@larsenhr.is VERKNR: 21-230

MKV: 1:10

