


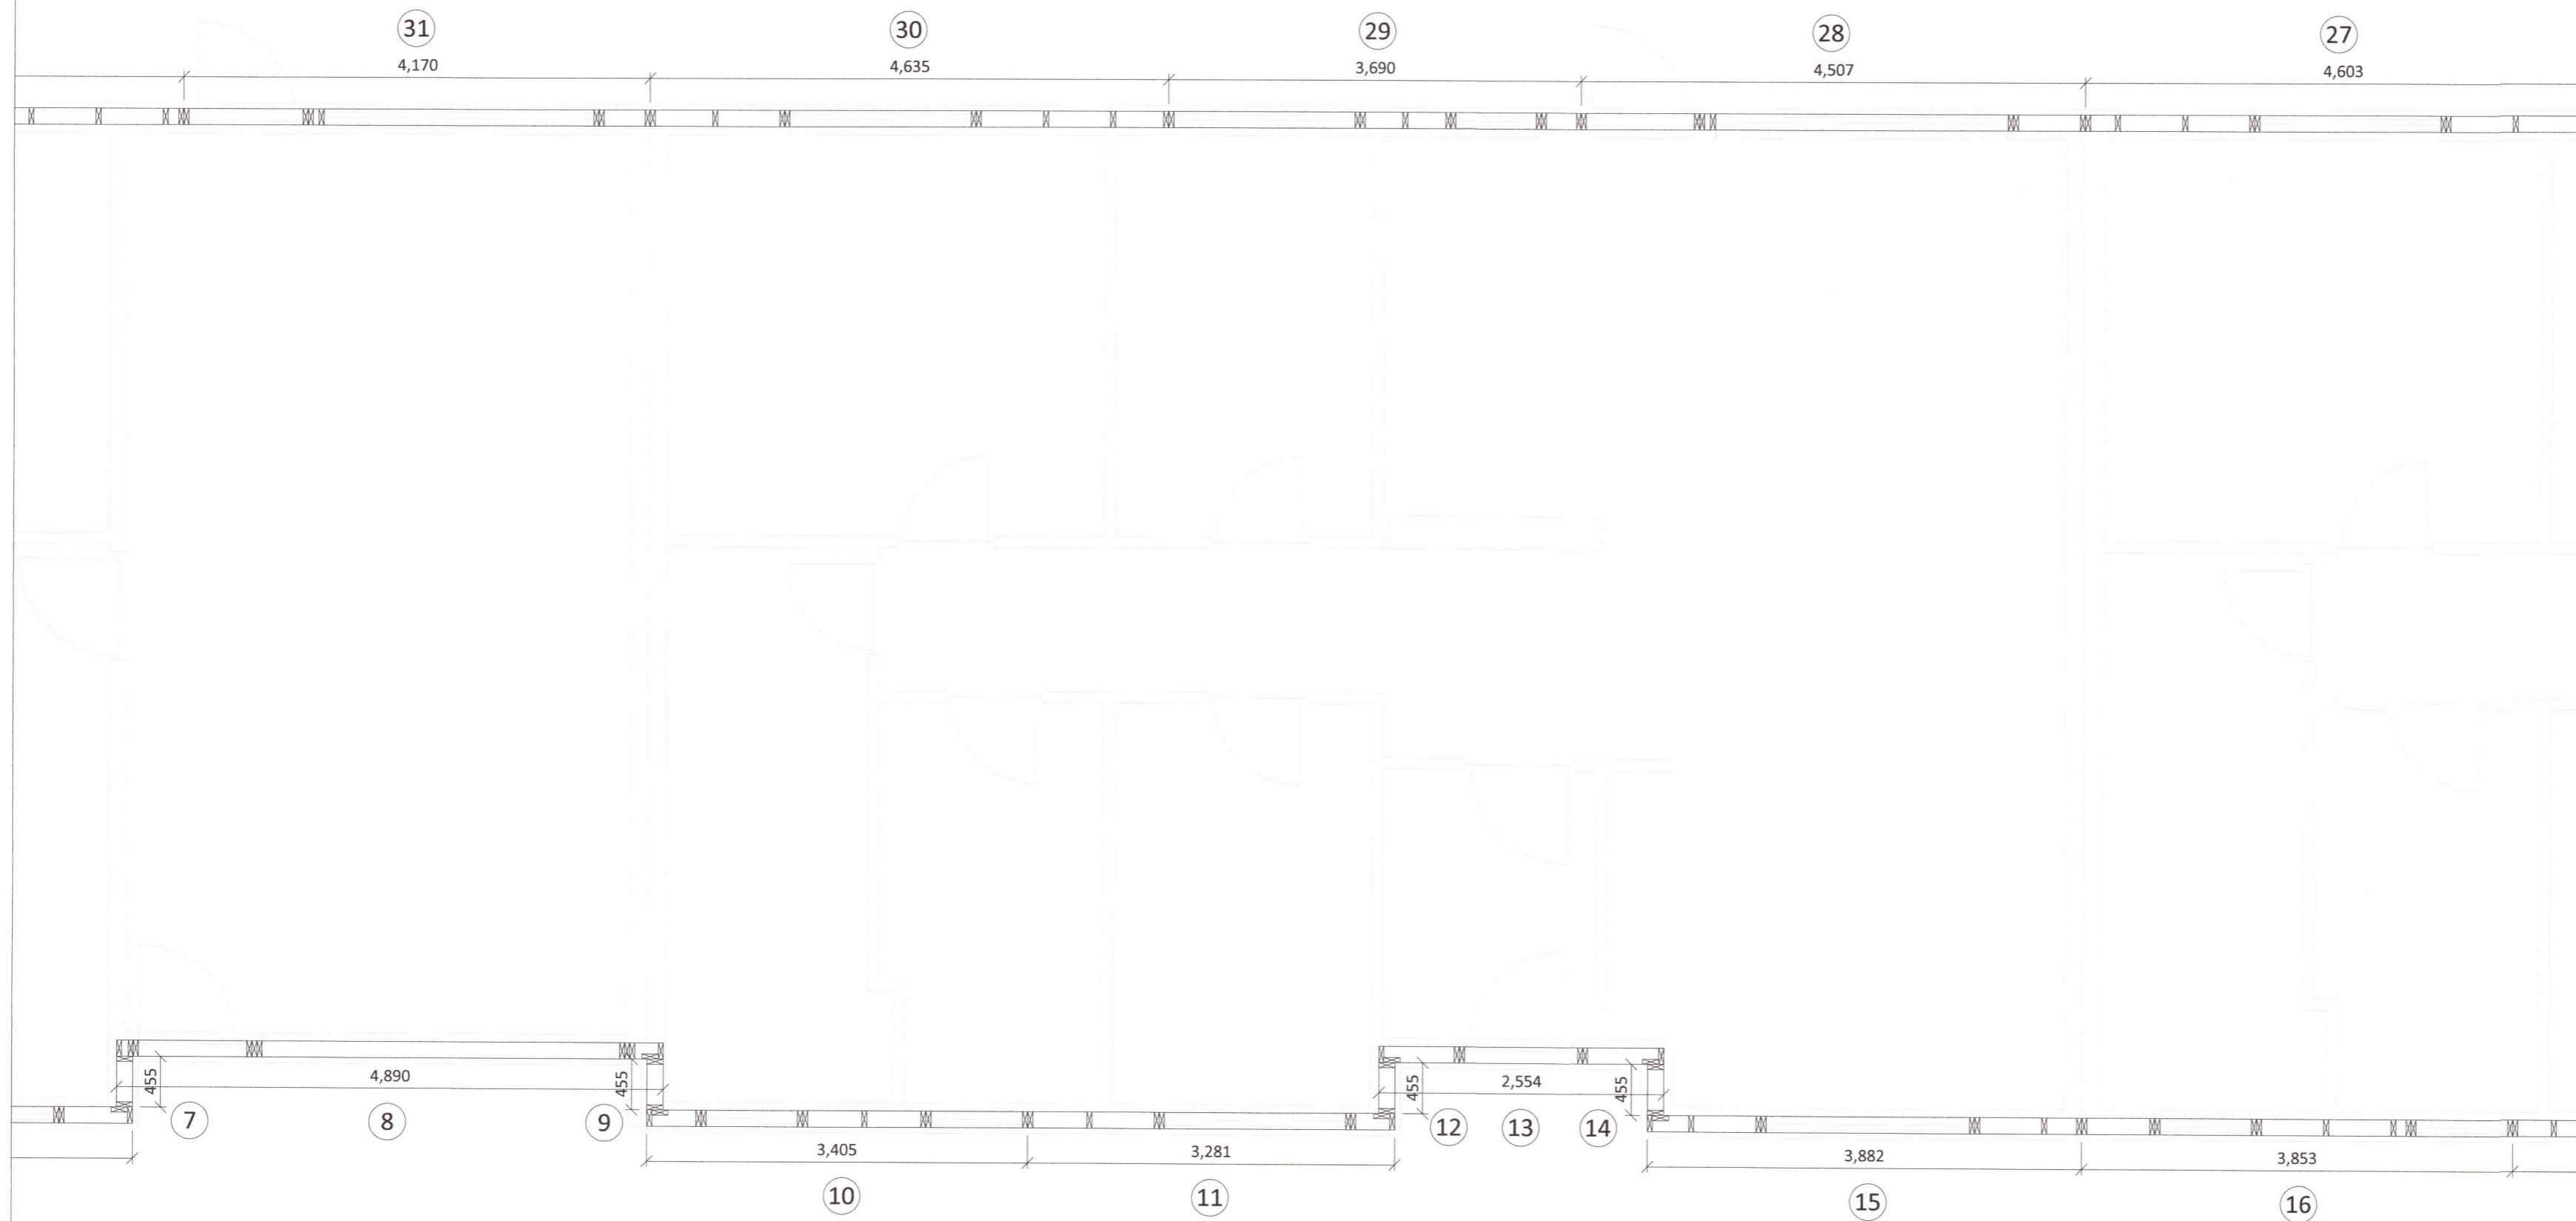

## Hraunbraut 6a



### Almennt:

Öll mál skulu staðfest skv. aðalteikningum. Ef eitthvert misræmi er skulu aðalteikningar vera ráðandi, þó þer að láta hönnuði vita af misræmi. Öll mál eru í millimetrum, nema annað komi fram.

### Skýringar - trévirki veggja

Allur viður er C24 eða betri. Allan við utanhúss skal fúaverja. Allur saumur og festingar utanhúss skulu vera heitzinkhúðaðar eða ryðfrjár. Allar stoðir og lausholt eru  $45/145$  nema annað sé tekið fram. Bil á milli miðjúlínu stoða skal ekki vera meira en 600 mm. Utan á grind komi 9 mm gufuopinn rakabollinn krossviður (t.d. grenikrossviður). Krossviður festist með  $28/50$  C150 í rakabólíð lím. Þétting (Aerofil-pulsa eða Illmod þéttiborði) komi undir fótstykki, einnig skal setja vindpappa undir fótstykki, sem kemur þá á milli steypu og fótstykkis.

### Festingar á öllum samskeytum:

Öll horn og einingasamskeyti skal víxlskrúfa saman með 6x80mm skrúfum c/c 400mm.

### Festing á fótstykki

Múrboltar M12 C600 koma í gegnum fótstykki. Borddypt = 105 mm og snertidýpt bolta við steypnan flöt => 80 mm.

### F1 - F6

Sjá sérmyndir.

20220377



Öll mál eru í millimetrum, nema annað sé tekið fram!

BR. Breyting Dags. Samp.

VERKHETTI: Hraunbraut 6  
805 Selfoss  
TEIKNINÚMÉR: 202

VERKHLUTI: Burðarvirki  
Grunnmynd veggja  
ÚTGÁFA: B1

Teiknað: Þórunn Sigþórsdóttir kt. 060874-3959  
Bláðstærð: A-2

Hönnuður: Lefur Örn Leifsson kt. 150982-4139  
Sambýkt: *Keirna O. Guðsson*  
Dagsetning: 21.01.22

Yfirfarið af hönnunarstjóra: Páll Gunnlaugsson kt. 210552-2199  
Sambýkt:  
Frumútgáfa: 21.01.22

**LARSEN** HÖNNUN OG RÁÐGJÖF  
Bent Larsen Fróðason  
Byggingarfræðingur B.Sc  
Sími 844-7699  
tölvupóstur: bent@larsenhr.is  
VERKNR: 21-230  
MKV: 1:50