

Umhverfis- og tæknisvið Uppsveita
Yfirfarið
 07. Mars 2022
David Smidjan
 Byggingarfulltrúi

Skýringar:

Allar lagnir séu í samræmi við gildandi reglugerðir og ÍST 67.

Allar leiðslur þrýstiprófaðar með 6 bar.


Lagnir fyrir heitt vatn eru steyptar í plötu undir járngrind en lagnir fyrir kalt vatn eru lagðar í sandlag undir einangrun.

Málsetningar miðast við útbrún sökklra nema annað komi fram.

Lagnaefni:
 PE-X rör í rör innsteypt, stærð Ø15mm, 18mm að sturtum og baði.
 Ómálsettar pípur eru Ø15mm.
 Fæðurör frá inntökum að deilikistum eru 25mm PE-X með súrefniskápu eða sambærilegt.

HL: Handlaug
 SV: Skolvaskur
 EV: Eldhúsvaskur
 BK: Baðkar
 VS: Vatnssalerni
 ST: Sturta
 UPV: Uppvottavél
 UK: Útikrani
 PV: Þvottavél

Kalt vatn : -----
 Heitt vatn: -----

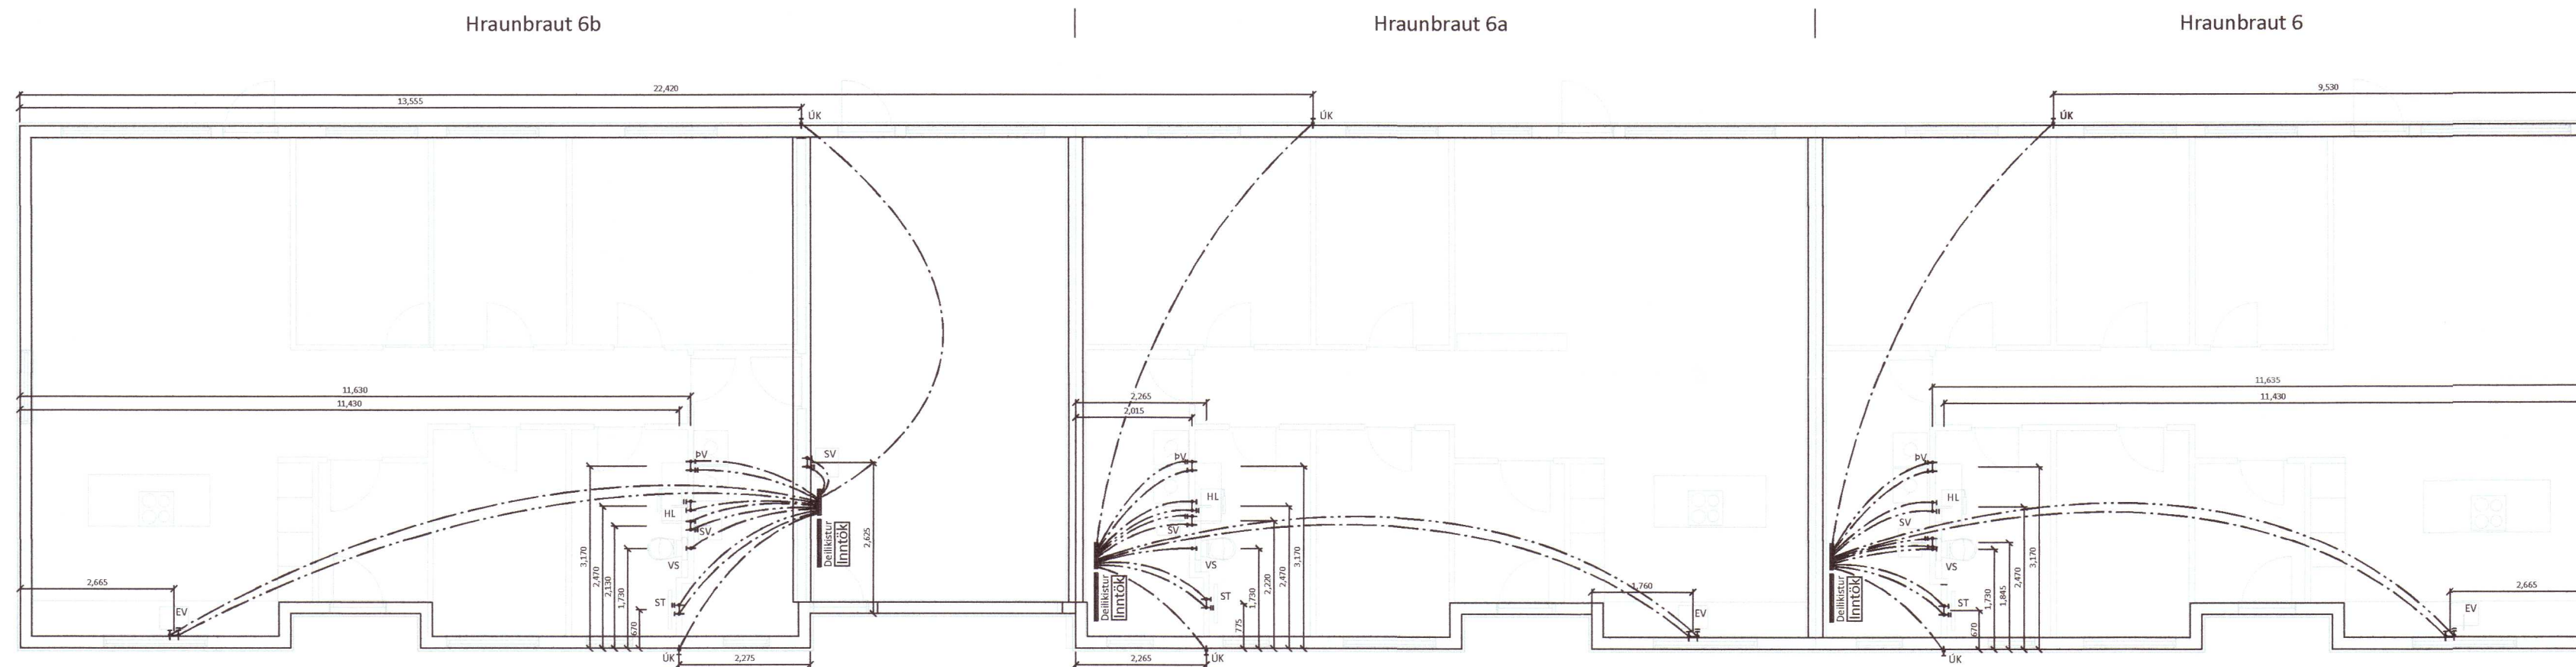

20220390

HÖNNUNARSTJÓRI
 PÁLL GUNNLAUGSSON KT. 210552-2199
ASK
 20. feb. 2022
Páll Gunnlaugsson

Öll mál eru í millimetrum, nema annað sé tekið fram.

BR.	Breyting	Dags.	Samþ.
-----	----------	-------	-------

VERKHEITI:	Hraunbraut 6 805 Selfoss	TEIKNINUMER:	530
------------	-----------------------------	--------------	-----

VERKHLUTI:	Lagnir (Yfirlit) Neysluvatnslagnir	ÚTGÁFA:	L1
------------	---------------------------------------	---------	----

Teiknað:	Börunn Sigbórsdóttir kt. 060874-3959	Blaðstærð:	A-2
----------	--------------------------------------	------------	-----

Hönnuður:	Leifur Örn Leifsson kt. 150982-4139	Samþykkt:	<i>Leifur Ö. Leifsson</i>	Dagsetning:	21.01.22
-----------	-------------------------------------	-----------	---------------------------	-------------	----------

Yfirfarið af hönnunarstjóra:	Páll Gunnlaugsson kt. 210552-2199	Samþykkt:		Frumútgáfa:	21.01.22
------------------------------	-----------------------------------	-----------	--	-------------	----------

LARSEN HÖNNUN OG RÁÐGJÖF	Bent Larsen Fróðason Byggingarfræðingur B.Sc Sími 844-7699 tölvupóstur: bent@larsenhr.is	VERKNR:	21-230	MKV:	1:100
------------------------------------	---	---------	--------	------	-------