


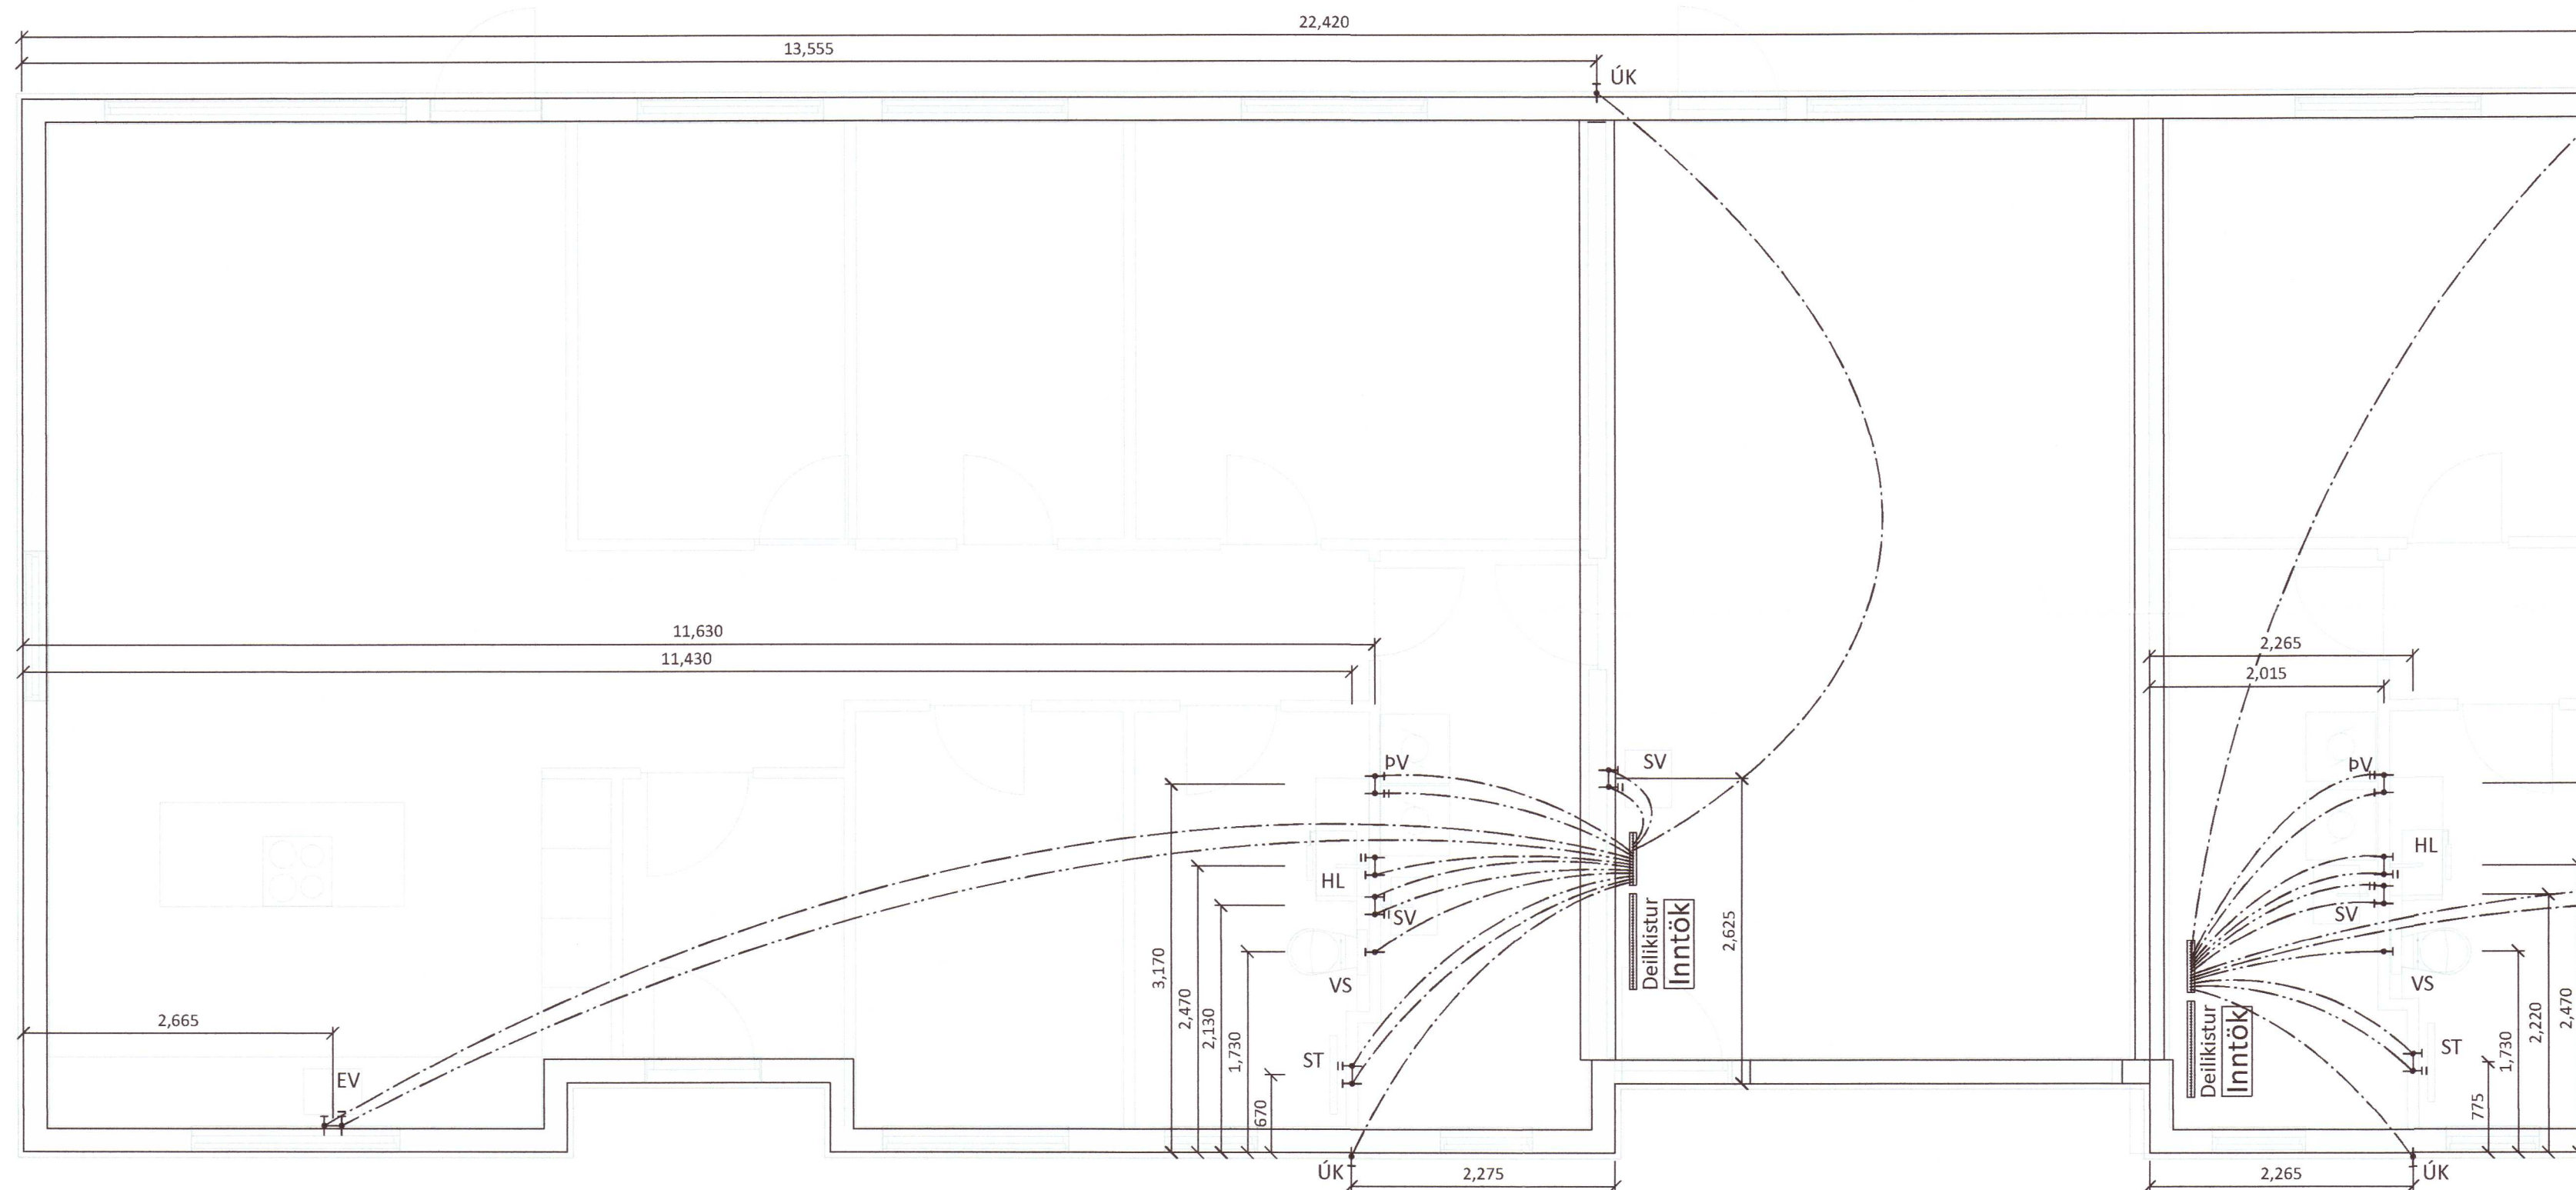

# Hraunbraut 6b



**Skýringar:**

Allar lagnir séu í samræmi við gildandi reglugerðir og IST 67.  
 Allar leiðslur þrýstiprófaðar með 6 bar.  
 Lagnir fyrir heitt vatn eru steyptar í plötu undir járngrind en lagnir fyrir kalt vatn eru lagðar í sandlag undir einangrun.

Málsetningar miðast við útbrún sökkla nema annað komi fram.

Lagnaefni:  
 PE-X rör í rör innsteypt, stærð Ø15mm, 18mm að sturtum og baði.  
 Ómálsettar pípur eru Ø15mm.  
 Fæðurör frá inntökum að deiliskistum eru 25mm PE-X með súrefniskápu eða sambærilegt.

- HL: Handlaug
- SV : Skolvaskar
- EV: Eldhúsvaskur
- BK: Baðkar
- VS: Vatnssalerni
- ST: Sturta
- ÚpV: Uppþvottavél
- ÚK: Útikrani
- ÞV: Þvottavél

Kalt vatn : - - - - -  
 Heitt vatn: - - - - -

20220391



Öll mál eru í millimetrum, nema annað sé tekið fram.

BR. Breyting Dags. Samp.

VERKHEITI:	Hraunbraut 6 805 Selfoss	TEIKNINÚMÉR:	531
------------	-----------------------------	--------------	-----

VERKHLUTI:	Lagnir Neysluvatnslagnir	ÚTGÁFA:	L1
------------	-----------------------------	---------	----

Teiknað:	Þórunn Sigþórsdóttir kt. 060874-3959	Bláðstærð:	A-2
----------	--------------------------------------	------------	-----

Hönnuður:	Leifur Örn Leifsson kt. 150982-4139	Sambýkkt:	Leifur Ö. Leifsson	Dagsetning:	21.01.22
-----------	-------------------------------------	-----------	--------------------	-------------	----------

Yfirfarið af hönnunarstjóra:	Páll Gunnlaugsson kt. 210552-2199	Sampykkt:		Frumútgáfa:	21.01.22
------------------------------	-----------------------------------	-----------	--	-------------	----------

<b>LARSEN</b> HÖNNUN OG RAÐGJÖF	Bent Larsen Fróðason Byggingafræðingur B.Sc Sími 844-7699 tölvupóstur: bent@larsenhr.is	VERKNR:	21-230	MKV:	1:50
------------------------------------	--	---------	--------	------	------