


Hraunbraut 6b

Hraunbraut 6a

Hraunbraut 6

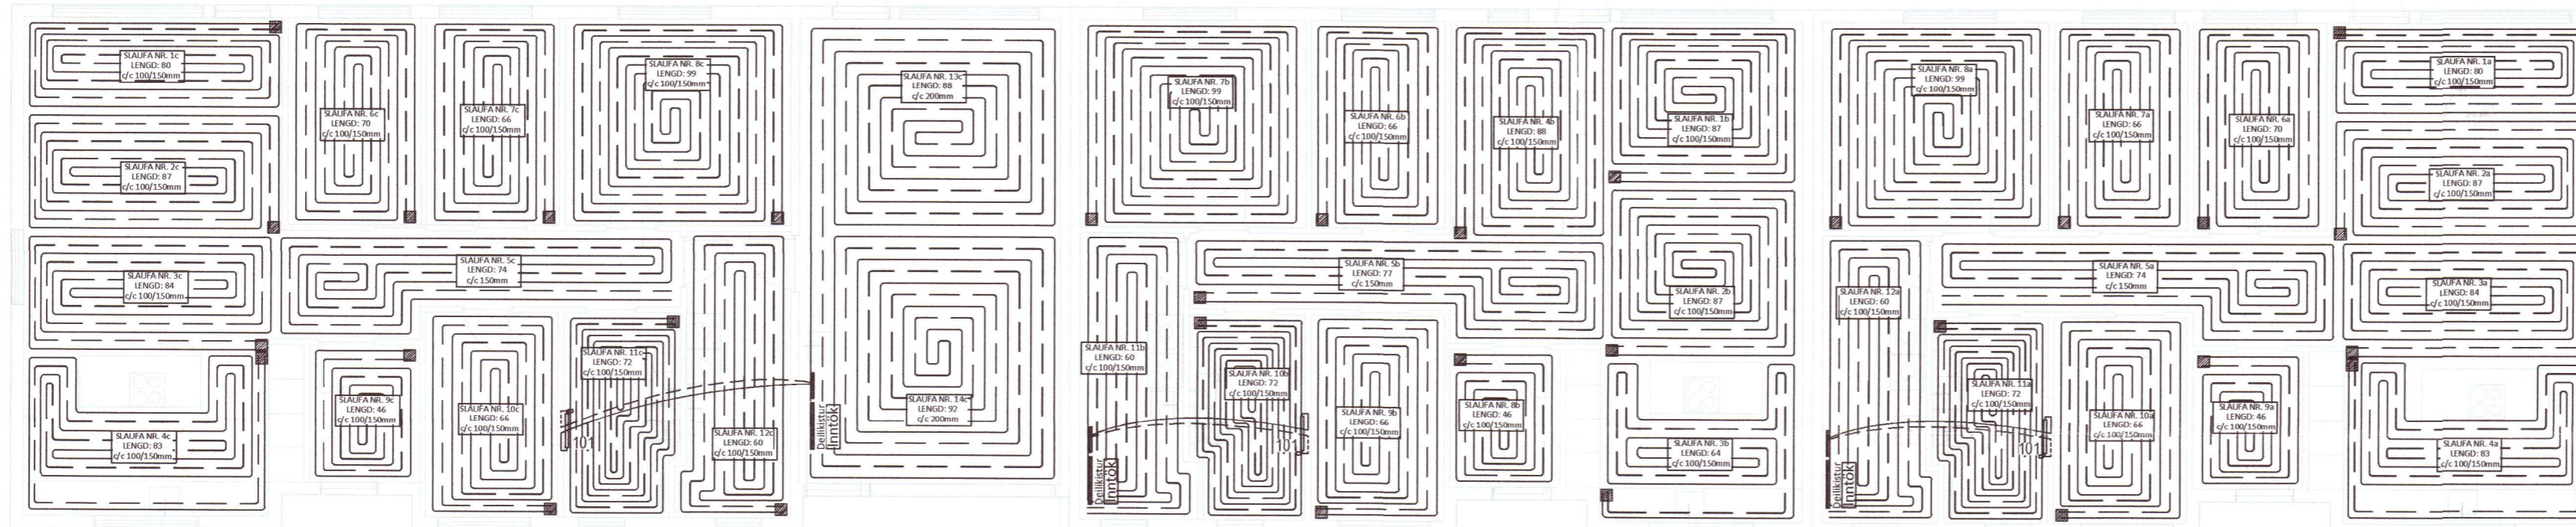


Skýringar:

- Allar lagnir séu í samræmi við gildandi reglugerðir og ÍST 67.
- Lagnaefni: 20 mm PE-X með súrefniskápu eða sambærilegt, c/c 100-150-200 stept í plötu (dýpt á pípur 45mm, sjá skýringamynd). Fæðurör frá inntökum að deiliskistum eru 25mm PE-X með súrefniskápu eða sambærilegt.
- Mesti vatnshiti að slaufum er 45°C. Mesti bakrásarhiti er ~ 35°C við -15°C úthita.
- Hítastýring er frá hitanema í hverju herbergi sem stýrir mótorkloka í deiligrind fyrir viðkomandi herbergi. Hitanemi í herbergjum er staðsettur í ca. 1,5m hæð og a.m.k. 0,5m frá næsta vegg.
- Prýstiprófa skal gólfagnir áður en stept er með 6 bar í 24 tíma án þess að þrýstingur falli.
- Hafa skal 6 bar þrýsting á lögnum á meðan að stept er.
- Fjarlægð frá sökkli að gólfloignum er 50mm nema annað komi fram á teikningum.
- Öll mál í mm nema annað komi fram á teikningum.

Gólfhitalögn framrennsli: _____

Gólfhitalögn bakrennsli: _____

Ídráttarrör 32mm: _____

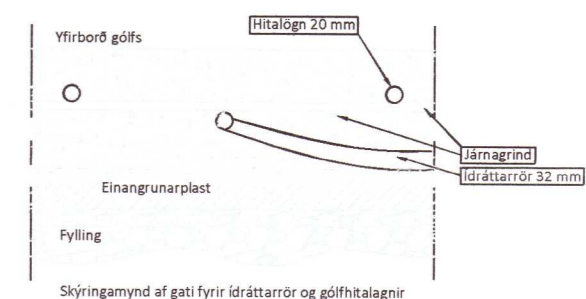

Skýringamynd af gati fyrir ídráttarrör og gólfhitalagnir

Skýringar:

Gluggar: Tvöfalt gler, Sökkjar: 75mm plast, Gólfplata: 100mm plast, Veggir: 150mm ull, Þak: 200mm ull.

Stútar ofna og lokar séu skv. ofnaskrá og einnig afköst ofna. Allar lagnir séu í samræmi við gildandi reglugerðir og ÍST 67.

Lagnaefni: Pex (rör í rör kerfi), Ø16mm, stept í plötu undir járngrind.


Ofn nr. 101 er handklæða-/þurrkofn með vatnshitastýrðum bakrásarlöka.

Hitalögn framrás: _____

Hitalögn bakrás: _____

Ofnaskrá:

Ofn Nr.	Afköst Ofns dt=30°C	Stærð ofna Lengd Breidd Hæð mm mm mm	Gerð ofna	Stútar	Loki	Stillitala (0,1 bar)
101	483	600 1172	TONDO - Handklæðaofn	EF	3	

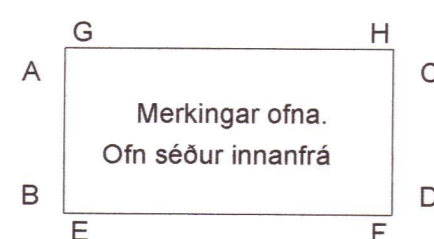

Skýringar:

- Lofthitastýrður framrásarlöki.
- Lofthitastýrður bakrásarlöki.
- Vatnshitastýrður bakrásarlöki.

20220394
 HÖNNUNARSTJÓRI
 PÁLL GUNNLAUGSSON KT. 210552-2199
 ASK
 20. feb. 2022
Páll Gunnlaugsson

Öll mál eru í millimetrum, nema annað sé tekið fram.

BR. Breyting	Dags.	Samþ.
VERKHEITI: Hraunbraut 6 805 Selfoss	TEIKNINÚMÉR: 560	
VERKHLUTI: Lagnir (Yfirlit) Gólfhita og ofnalagnir	UTGÁFA: L1	
Teiknað: Þórunn Sigbórsdóttir kt. 060874-3959	Bláðstærð: A-2	
Hönnuður: Leifur Örn Leifsson kt. 150982-4139	Samþykkt: <i>Leifur Ö. Leifsson</i>	Dagsetning: 21.01.22
Yfirfarið af hönnunarstjóra: Páll Gunnlaugsson kt. 210552-2199	Samþykkt:	Frumútgáfa: 21.01.22
LARSEN HÖNNUN OG RÁÐGJÖF	Bent Larsen Fróðason Byggingrafæðingur B.Sc Sími 844-7659 tölvupóstur: bent@larsenhr.is	VERKNR: 21-230 MKV: 1:100