



SKÝRINGAR

Loftræst er frá öllum gluggalausum rýmum, skv. byggingarreglugerð

Fersklofts kröfur eru uppfylltar með opnanlegum fögum

Útsog skal vera frá eftirfarandi rýmum:

Eldhusi 30 l/s

Baðherbergi 15 l/s

Þvottaherbergi 20 l/s

Verkið skal vinna í samræmi við byggingarreglugerð, heilbrigðissamþykkt og reglugerðir um brunavarnir og brunamál

Stokkar og tengistykki skulu uppfylla a.m.k. þéttleikaflokk B skv. DS-447.

Stokkar skulu hengdir í burðarbita með 10 mm snittteinum, boltum eða klemmum af viðurkenndri gerð. Mesta fjarlægð milli upphengja skal vera 2000 mm.

Loftstokka í þakrými skal einangra með 50 mm steinullareinangrun sem vafin er með plastborð til rakabéttингar eða ádragseinangrun með áfastri rakabéttingu.

Þar sem loftstokkar fara í gegnum rakavarnarlag skal sérstaklega gætt að þéttingu milli rörs og rakavarnarlags.

Brunapétta skal með stokkum þar sem þeir ganga í gegnum brunahólfandi vegg. Brunapétting skal framvæma skv. reglum HMS og vera af viðurkenndum efnum.

Hljóðstig frá kerfi skal ekki fara yfir 30 dB í íverurýmum, ef hljóðstig frá kerfi fer yfir leyfileg mörk skal setja hljóðgildru á lögnum til að minnka hljóðstig.

Blásarar eru stakir frá hverju rými og skal ekki tengja saman til að hindra að smit verði á milli sé slökkt á blásara. Stokkar eru leiddir út frá hverju rými og út í bakkant með netmöskva eða rist í rör enda til að hindra að smádýr komist inn. Gæta skal pess að rör halli að þakkanti vegna mögulegrar rakabéttингar.

Viftum skal stýrt með rakaskynjara. Tryggja skal að viftur ráði við þrýstifall í viðkomandi lögnum ca. 1-2 Pa/m

ATHUGIÐ!!
Mælst er til að vifta í eldhúsi sé á sér rofa eða rakastýrð.

Staðsetningu stúta fyrir túður lofti má aðeins hafa til viðmiðunar, og barf að yfirlara og að lagla þeim búnaði sem endamlega eru valin.

20. feb. 2022

Öll mál eru í millimetrum, nema annað sé tekið fram.

BR. Breyting Dags. Samþ.

VERKHETI: Hraunbraut 6 805 Selfoss	TEKNINÚMER: 600
---------------------------------------	-----------------

VERKHLUTI: Lagnir - Yfirlit Loftræsing	ÚTGÁFA: L1
---	------------


Teknað: Þórunn Sigbørðsdóttir kt. 060874-3959	Blaðstærð: A-2
---	----------------

Hönnudur: Leifur Órn Leifsson kt. 150982-4139	Samþykkt: Yfirlarið af hönnunarsjóra: Þórir Ó. Leifsson
---	---

Dagsetning: 21.01.22	Frumútgáfa: 21-230
----------------------	--------------------

Yfirlarið af hönnunarsjóra: Þórir Ó. Leifsson	Samþykkt: Bent Larsen Fróðason Byggingsnefngur B.Sc Sími 844.7699 tölvupóstur: bent@larsenhr.is
---	--

VERKNR: 21-230	MKV: 1:100
----------------	------------

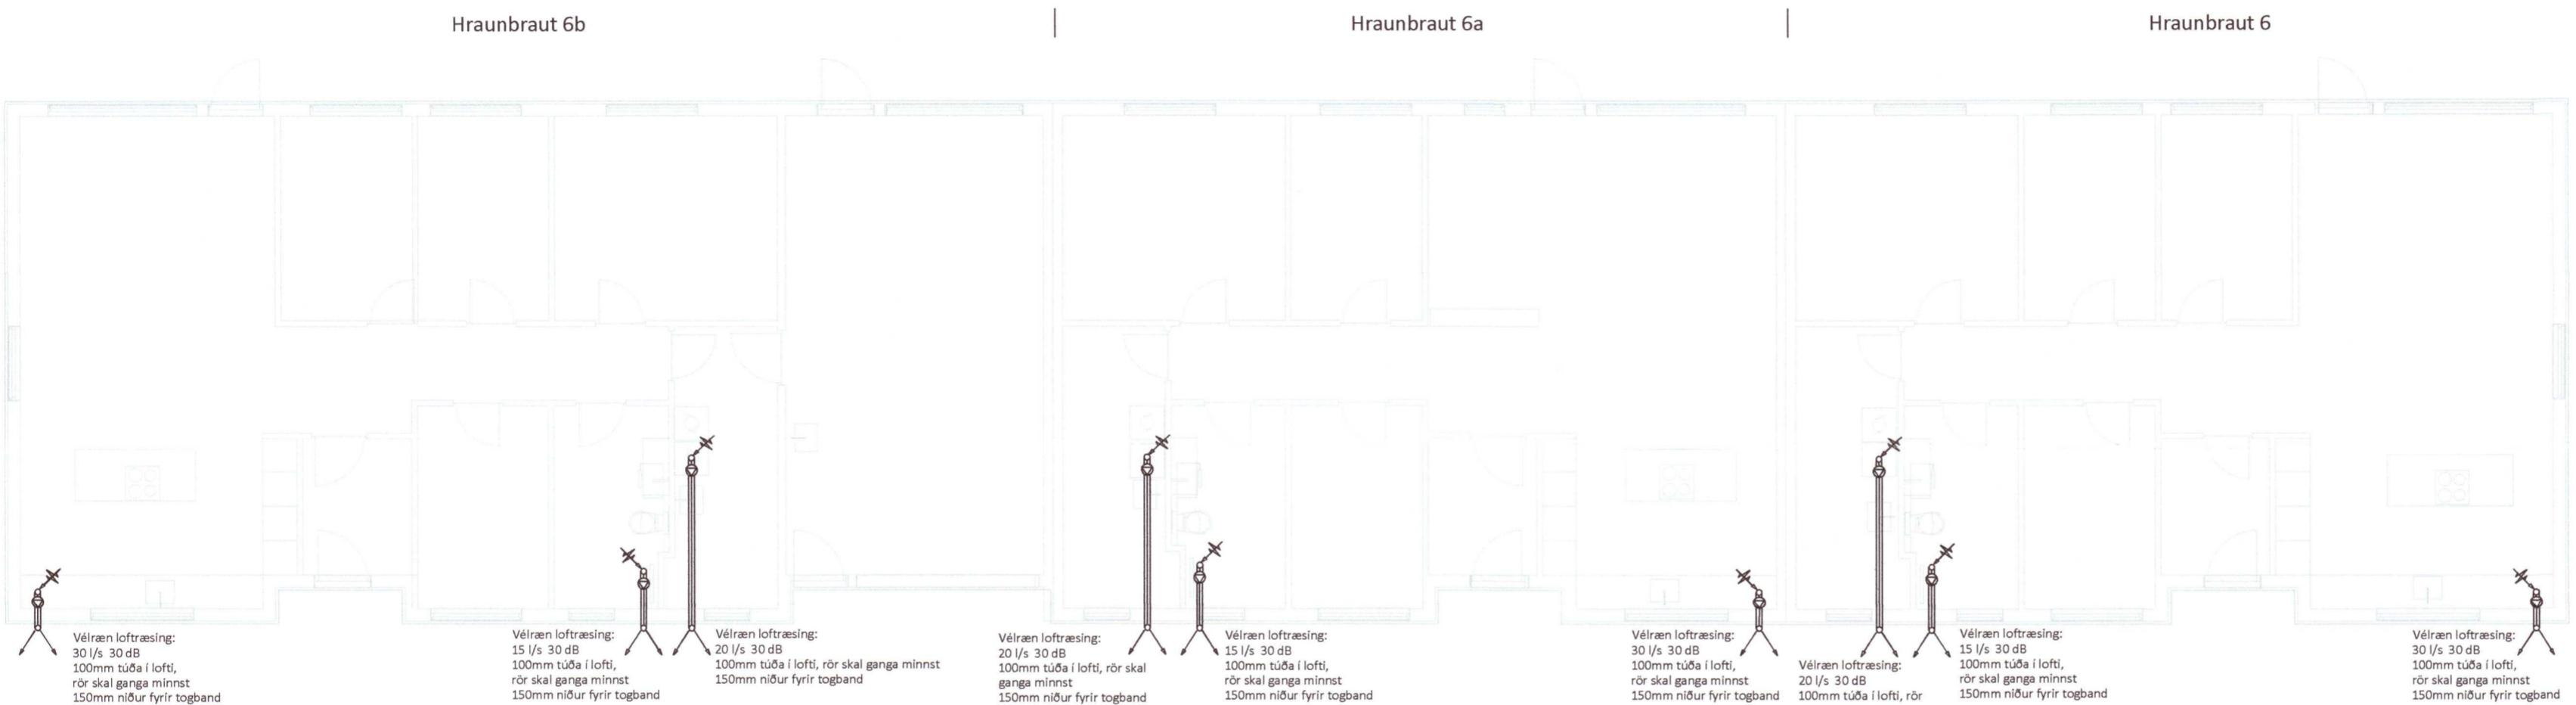

LARSEN
HÖNNUN OG RÄDGJÖR