



Umhverfis- og tæknisvið Uppsveita
Yfirfarið
 11 MAR 2022
Sigurður Á. Pétursson
 FA Byggingarfulltrúi

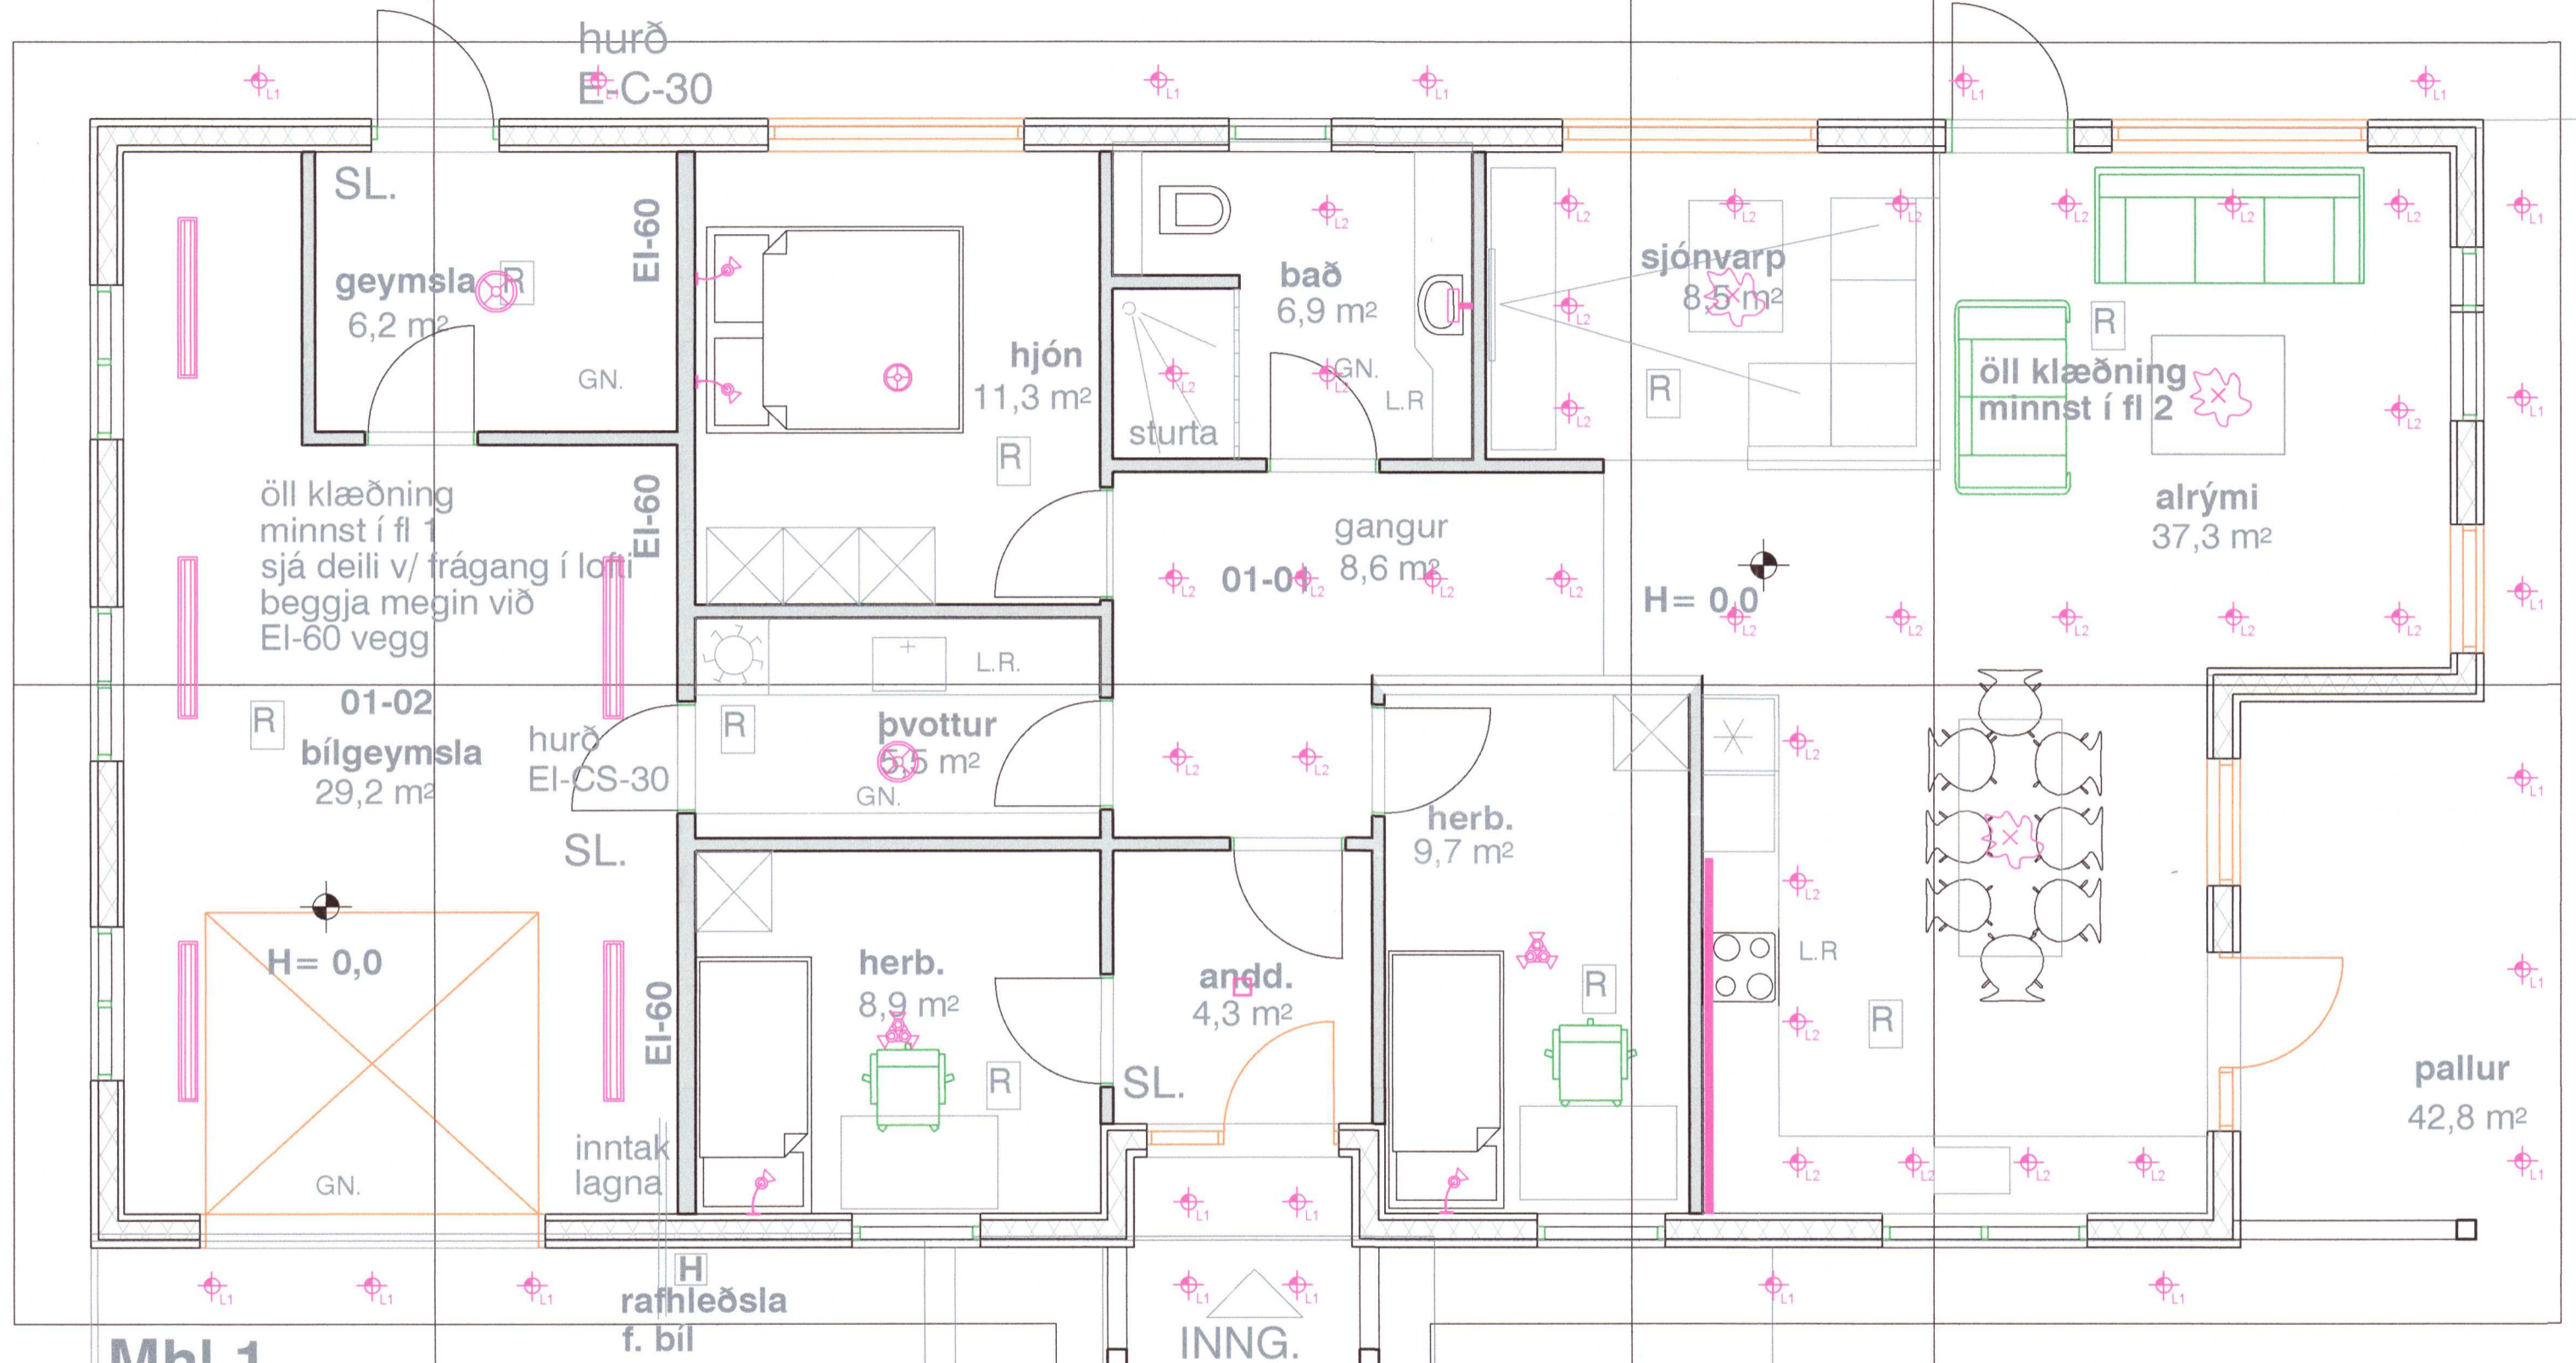

Skýringar á merkingum

- LAMPAR
- A Innfeld LED IP44 230V veltanlegir
 - B Innfeld LED 230V veltanlegir
 - C Næturljós sambyggt tengli
 - D Innfeld LED 230V veltanlegir IP44
 - E Obeln LED lýsing
 - F Kúpull
 - Veggslampi við rúm
 - H Veggslampi / hæð: 180 cm
 - I Speglljós / hæð: 210cm
 - Innfeldur hátalari WiFi t.d. SONOS
 - Hangandi ljós
 - Lampi
 - Bítekurslampa
 - Veggsljós / hæð: 180cm
 - I Speglljós / hæð: 210cm
 - Iguzzini 360° útljós

Mhl.1

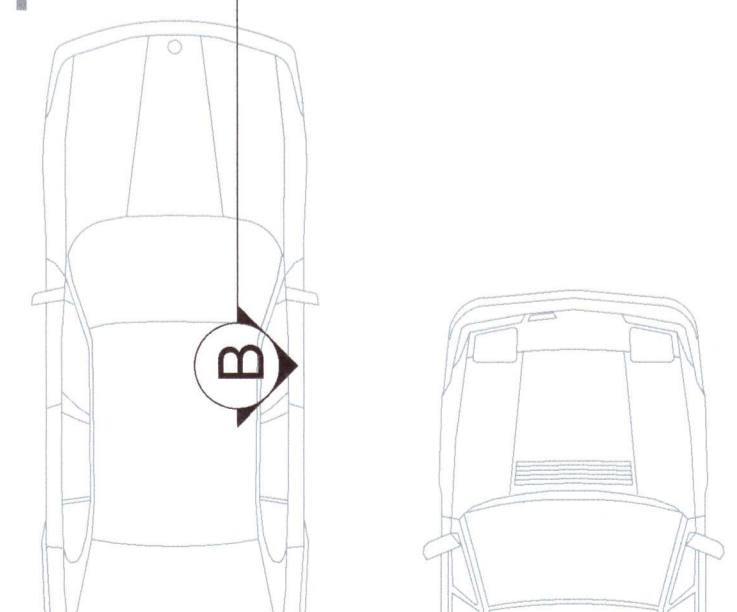

20220412

INNTAKSRÖR SKULU VERA 70 cm. UNDIR ENDANLEGU YFIRBORÐI
 INNTAKSRÖR VEITU Ø 50 mm + Ø 32 mm FYRIR LÖÐARLÝSINGU
 INNTAKSRÖR FYRIR SÍMA Ø 50 mm
 INNTAKSRÖR LEGGIST AÐ LÖÐARMÖRKUM
 HEIMTAUG RAFVEITU 400V / 230 V, 3 x 50 A

Breytingar:	Undirskrift hönnunarstjóra:	Verkefni:	Heli teikningar:	Rafhönnun ehf
D	<i>Sigurður Á. Pétursson</i>	Rimar 14	Raflögn	Birkigrund 20
C		Flóa	Ljósaplan	Simi: 664 0047
B				800 Selfoss
A				Tölvupóstur: siggi@ror.is
Dags:	Breyting:	Undirskrift raflagnahönnuðar:	Teiknað:	Sigurður Ágúst Pétursson
		<i>Sigurður Á. Pétursson</i>	1:50	Rafmagnsöfnfræðingur
		Sigurður Á. Pétursson kt.051177-4959	Mars 2022	kt.051177-4959
		Teikning nr: 4	Dags:	
		Verk nr: 2019-89		
		Útprintað: 3.3.2022		
			Hannað:	
			S.Á.P	

