


C:\O\Orlofshús BHM_5158011_Brekkuskógur byggingarskiptum C-hús01_Lagnahömun08 Teikningar\5158-011-FRA-220-C-hús nr 26.dwg

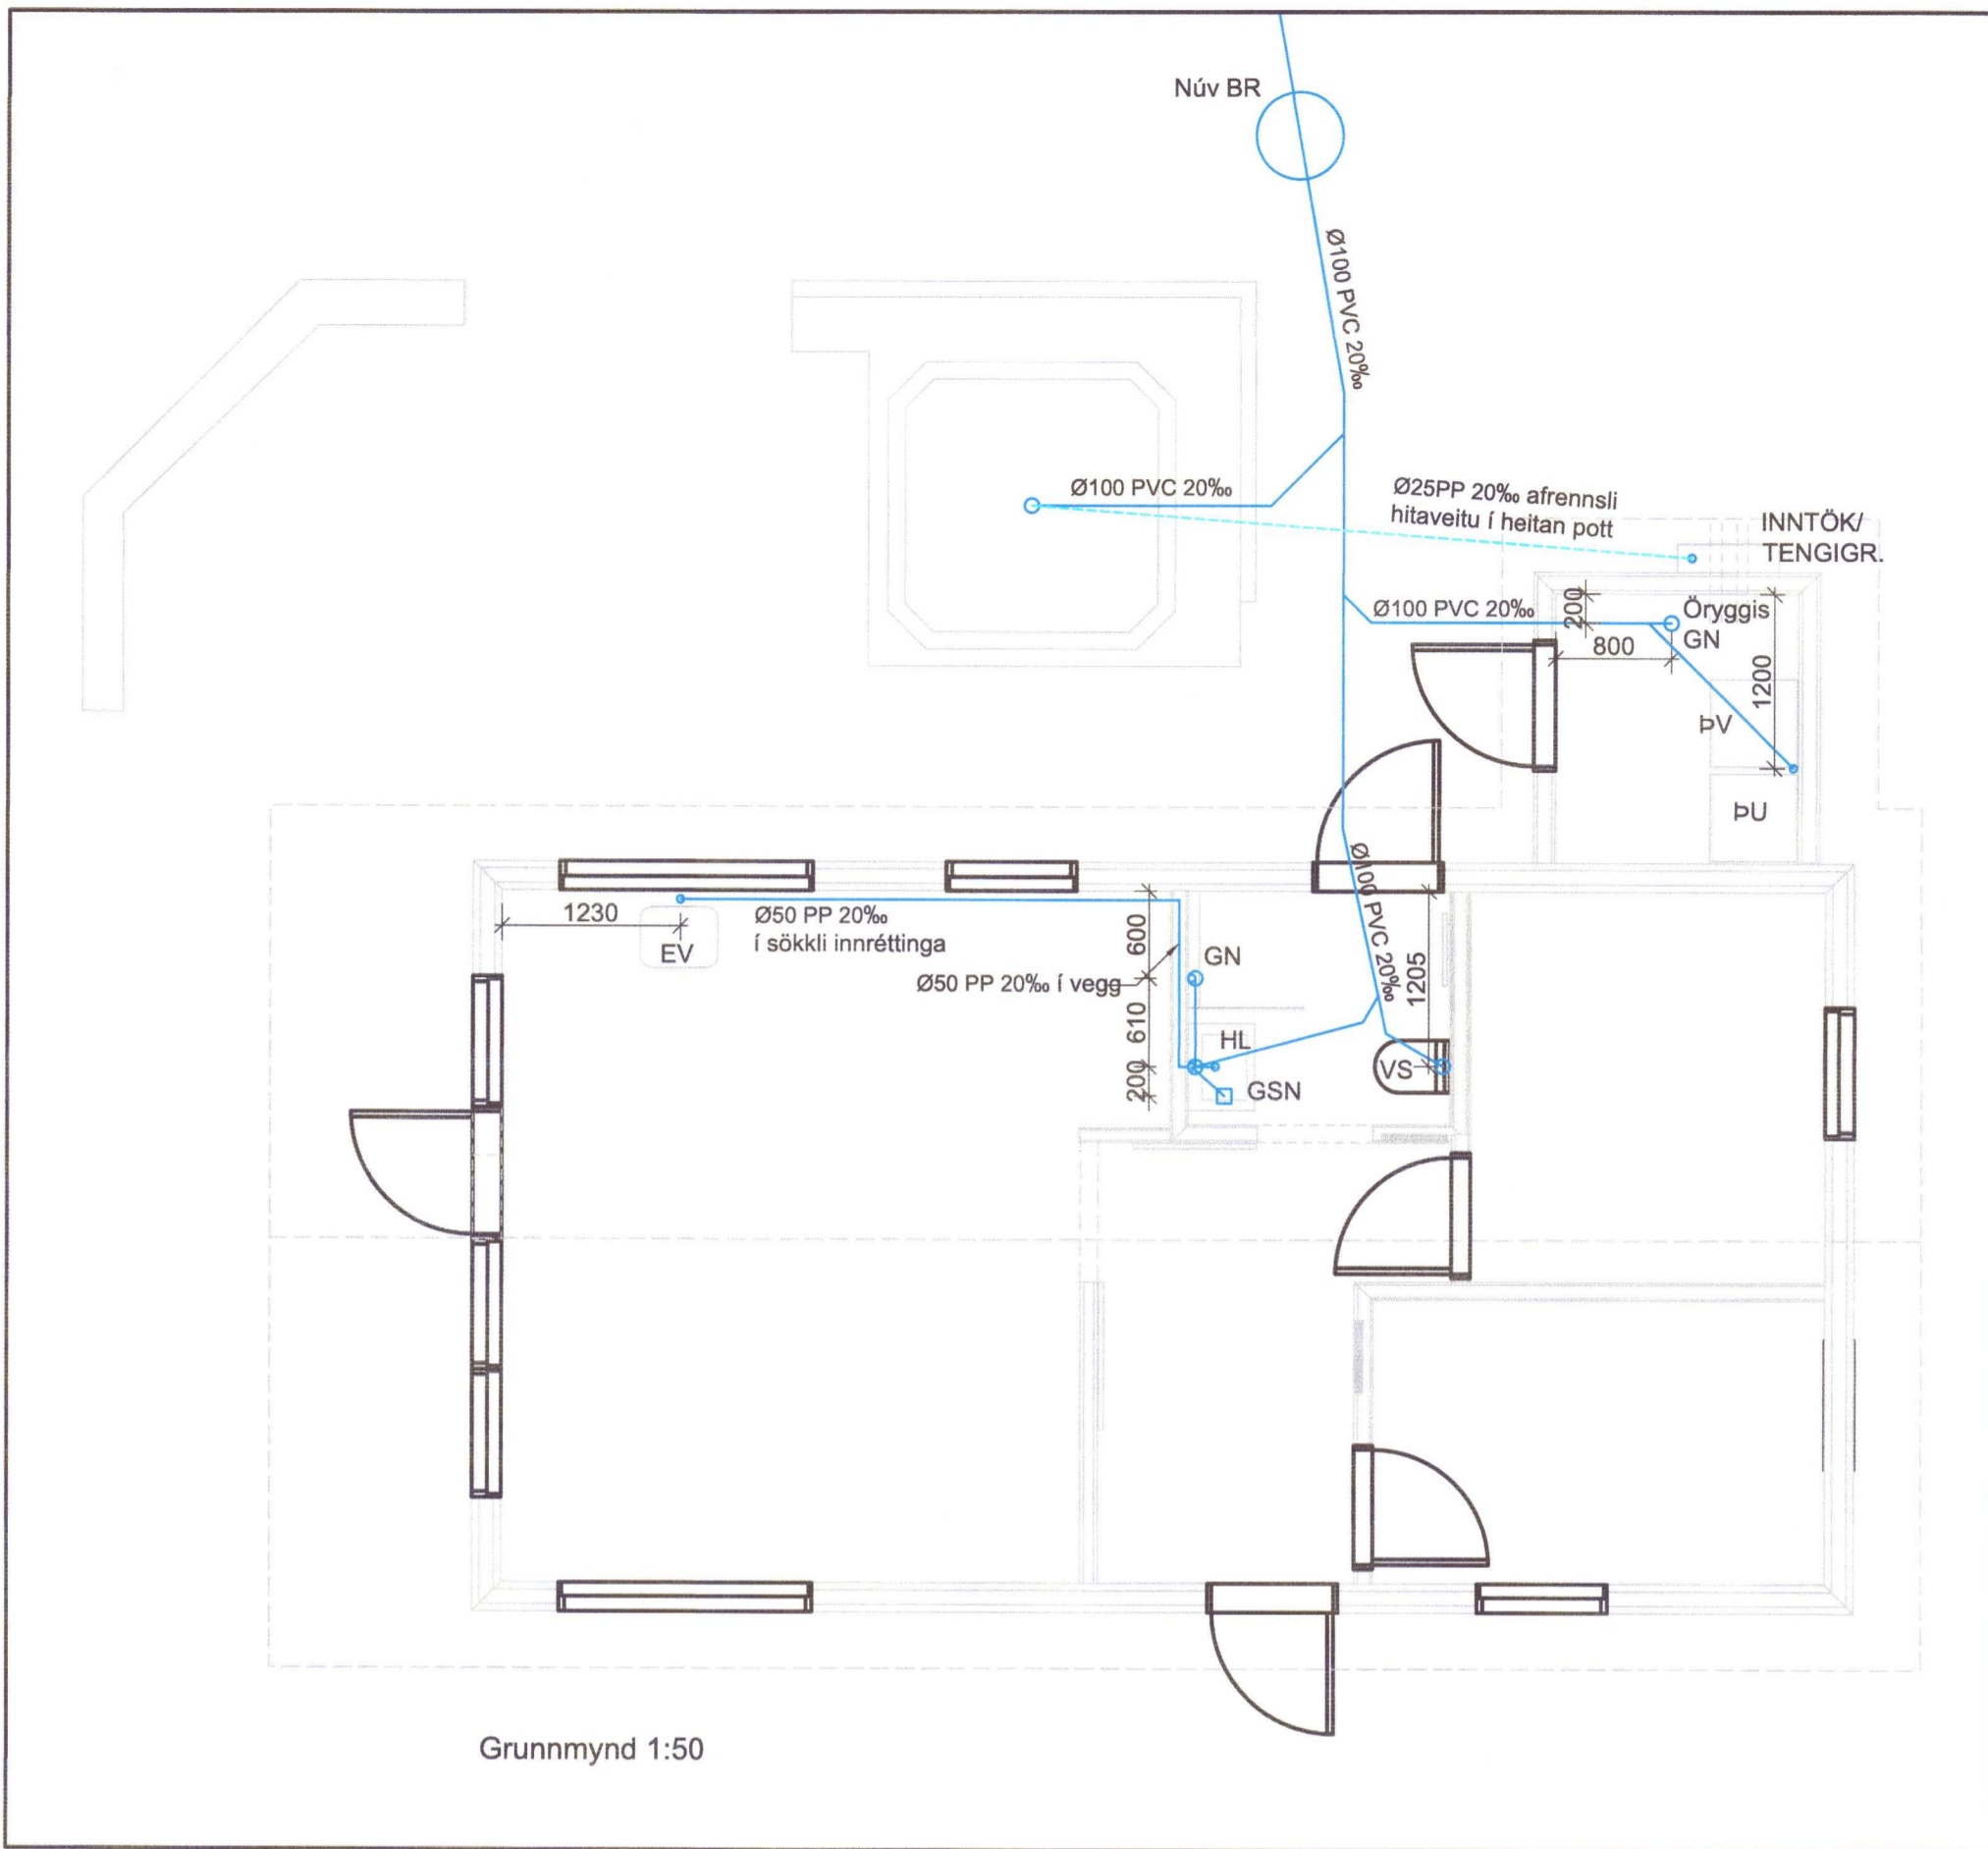

Grunnmynd 1:50

SKÝRINGAR

Öll rör í jörð séu úr stífu pvc plasti, grunnplasti, nema annað sé tekið fram.

Minnsti halli á rörum er 20‰. (2cm á m).
Mesti halli er 300‰, nema annað sé tekið fram.

Grafið sé fyrir rörum í þjappaða fyllingu.
Umhverfis öll rör í jörðu skal setja a.m.k. 150mm sandlag og þjappa vel.

Öll rör þéttist með til þess gerðum gúmmíhringjum. Að öðru leyti ber að haga vinnu og öllum umbúnaði skv. ÍST65 svo og fyrirælum framleiðanda.

Kótar eru í metrum og miðast við rennslisbotn, það á einnig við um göt þar sem kóti á gati er gefinn við rennslisbotn.

Mál eru í millimetrum og miðast við miðjan stút.

Öll rör með ónefndum halla hafa 20‰ halla og eru úr Ø100 pvc.

Skammstafanir:

- PVC plaströr, pvc (rauðbrúnn)
- PP plaströr, pp (grá)
- BR brunnur
- GN gólfniðurfall með vatnslás
- GSN gegnumstreymisniðurfall í gólf
- ÞN þakniðurfall
- HL handlaug
- VS vatnssalerni
- SB/BK steypibað/baðkar
- EV eldhúsvaskur
- UV uppþvottavél
- ÞV þvottavél
- ÞU þurrkari
- SV skolvaskur
- NF útiniðurfall
- HR hreinsistútur með loki
- FN fallstammi nr. N
- UT útloftun
- LN/LU lögn niður/lögn upp

ath.
Staðsetningu stúta fyrir hreinlætistæki má aðeins hafa til viðmiðunar, og þarf að yfirfara og aðlaga þeim tækjum sem endanlega eru valin.

ath.
Mæla skal hæðarkóta heimæða áður en lagt er í grunn.

Öll mál eru í mm nema annars sé getið.

- Skolplögn
- - - - - Regnvatnslögn
- - - - - Drenlögn
- - - - - Afrennsli hitaveitu



Umhverfis- og tæknisvið Uppsveita
Yfirfarið
 29 MAR 2022
St. L. Stef.
 Fl. Byggingarfulltrúi

Vistað 14.1.2022 14:36:12 Útprintun 14:36:59

ÚTG. DAGS. ÚTGÁFUFRILL HANNAÐ TEIKN. YFIRF.

20220453



Orlofshús BHM Brekkuskógur
 C-hús nr. 26
 806 Bláskógarbyggð

Lagnir
 Frárennslislagnir
 Grunnmynd og skýringar

TEIKNINÚMÉR	BLADSTÆRD	HANNAÐ:	KG
5158-011	A2	TEIKNAD:	KG
220		YFIRFARIB:	GH

DAGS.	MÆLIKVARÐI	ÚTGÁFA
14.01.2022	1:50	A

Útgáfunúmer og dagsetning aðaluppdráttar: -- 01.10.2021

Hönnuður: Guðmundur Hjaltason
 Hönnunarstjóri: *Guðmundur Hjaltason*