


O:\Orlofshús BHM\_5158011\_Brekuskógur byggingarform C-hús01\_Lagnahönnun\09 Teikningar\5158-011-NEY\230-C-hús nr 30.dwg

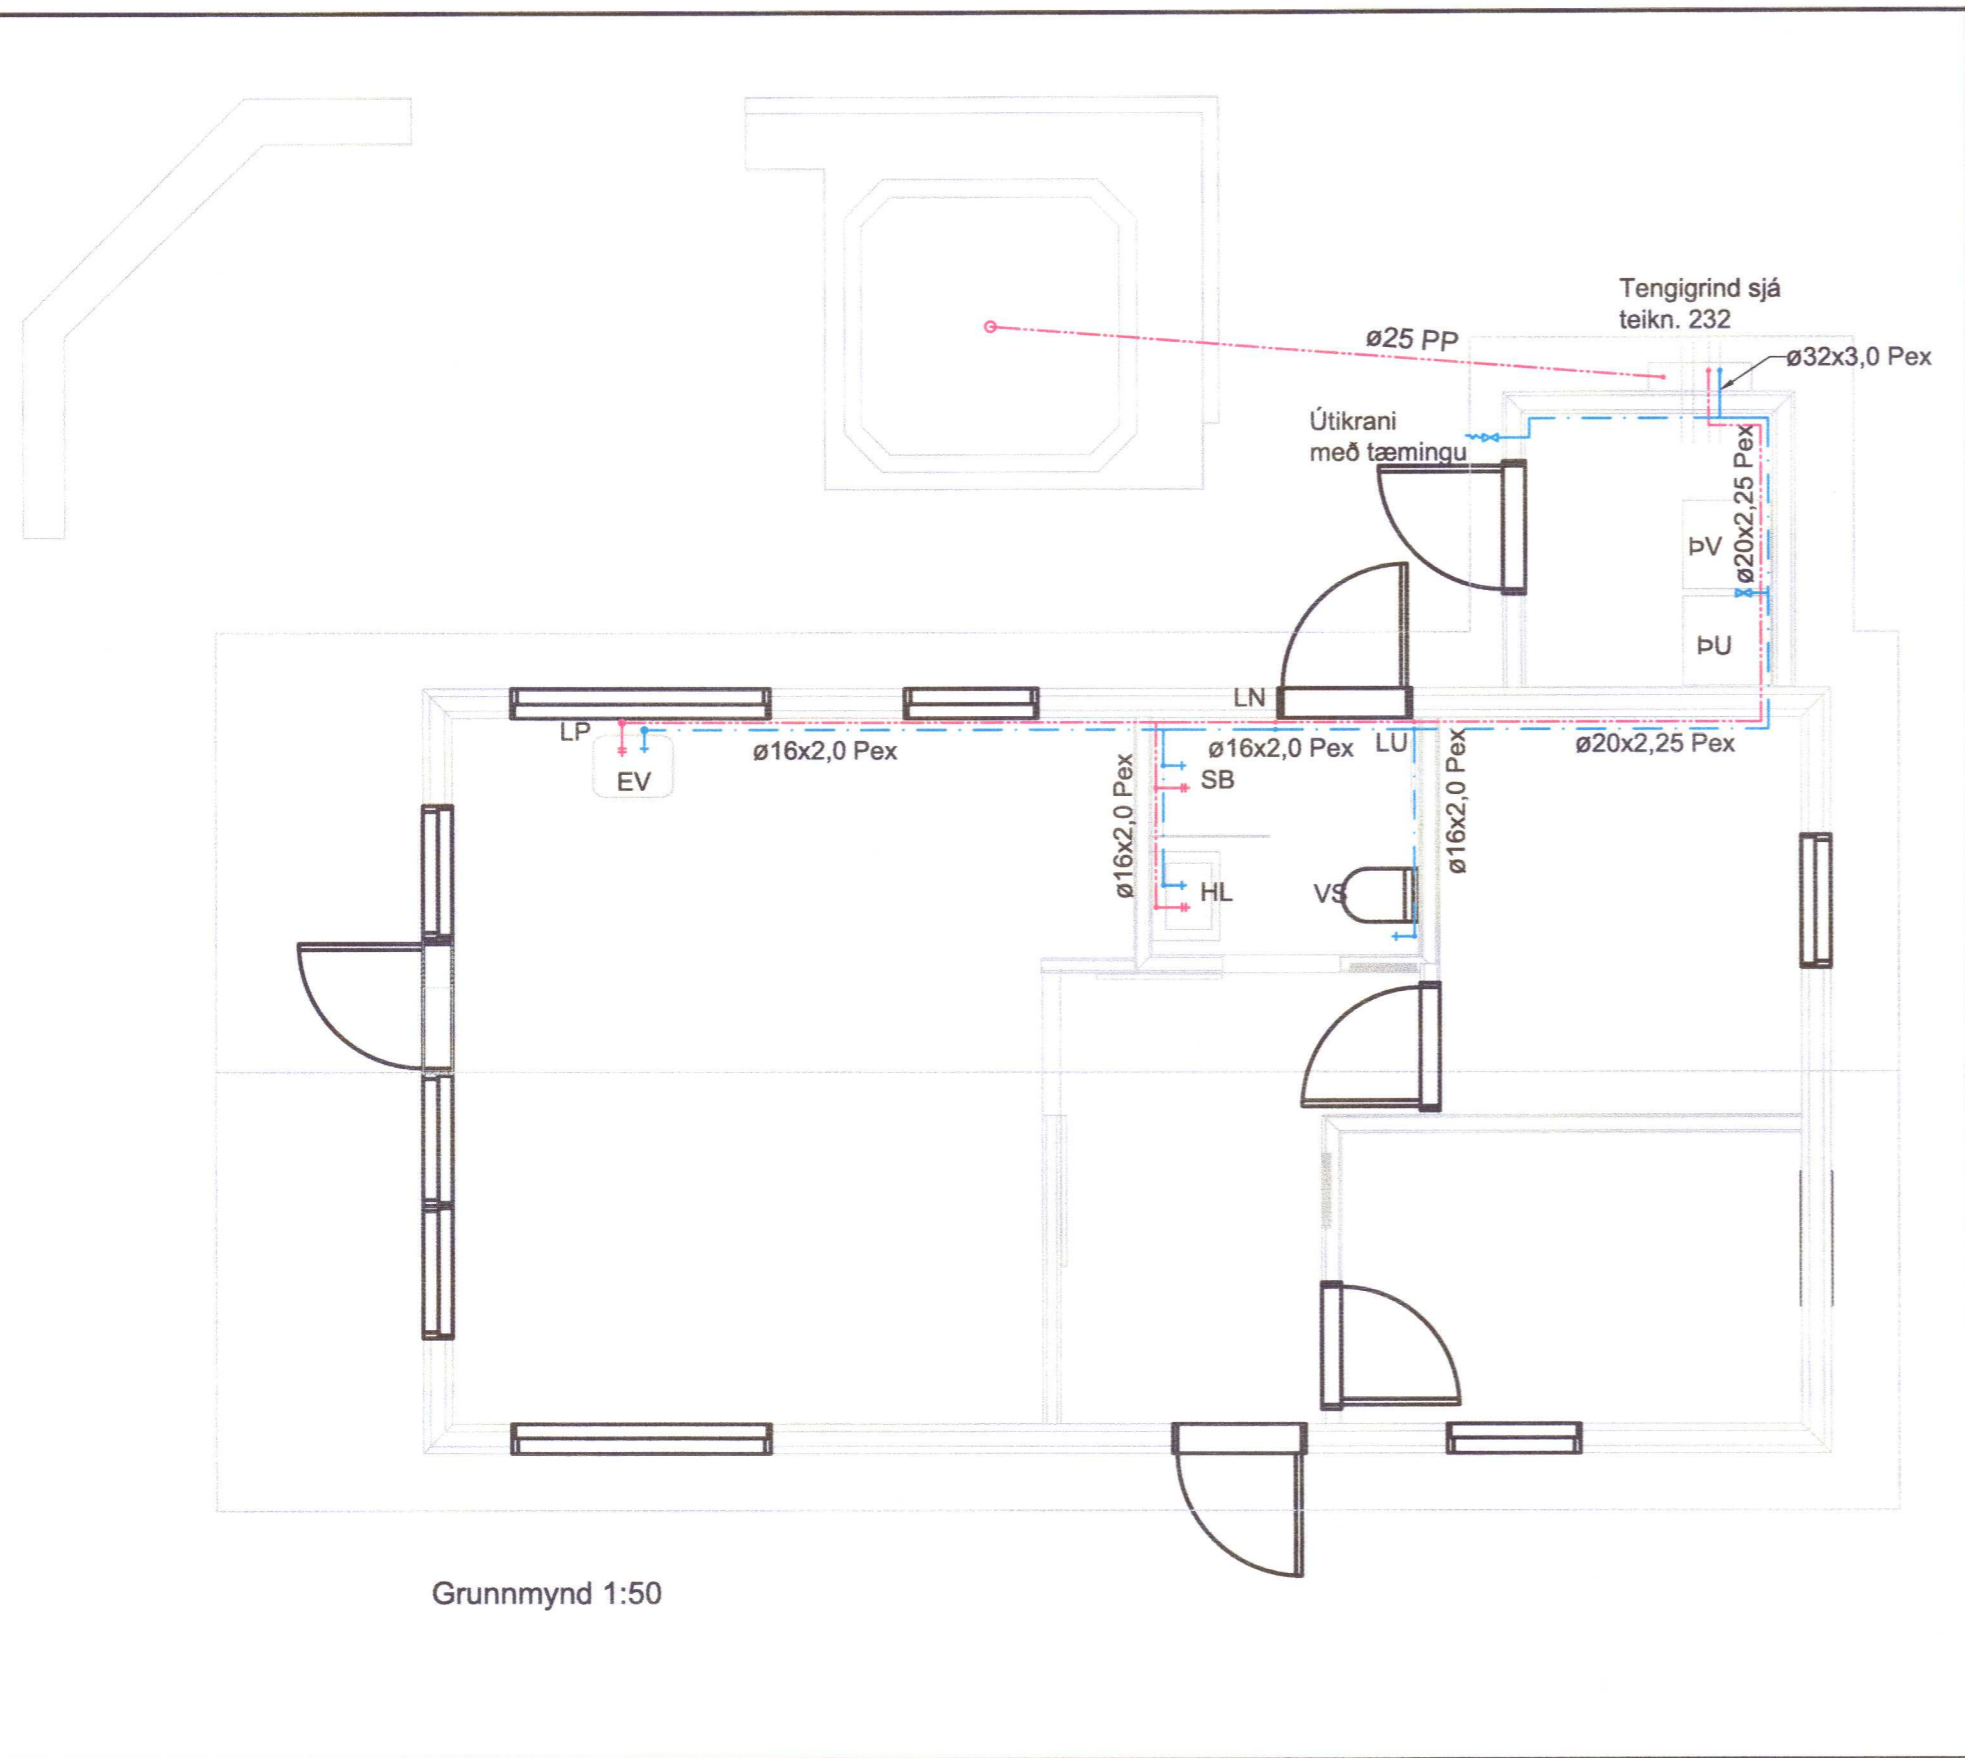

Grunnmynd 1:50

**SKÝRINGAR**

**Neysluvatnslagnir:**  
 Öll pípumál eru heiti röra.  
 Allar lagnir eru ál-plex rör með viðeigandi tengistykkjum.  
 Kaldavatns lögnin er með hlífðarkápu.  
 Neysluvatnslagnir sem fara í gegnum veggj, einangrist með minnst 20mm glerullareinangrun, vafið í plastdúk og límband á samskeyti eða annað sambærilegt.  
 Þrýstiprófun skal gerð með köldu vatni við 8 bar.

Allt efni skal vera vottað frá viðurkenndri vottunarstofu.

- Skammstafanir:**
- GN gólfniðurfall með vatnslás
  - GSN gegnumstreymisniðurfall í gólfi
  - HL handlaug
  - VS vatnssalerni
  - SB/BK steypibað/baðkar
  - EV eldhúsvaskur
  - UV uppþvottavél
  - PV þvottavél
  - ÞU þurrkari
  - SV skolvaskur
  - NF útiniðurfall
  - KR krani
  - BS brunaslanga
  - LP loftpúði/höggdeyfir (t.d. Flamco Flexofit)
  - LU/LN lögn upp/lögn niður

- Línugerðir:**
- Kalt neysluvatn
  - Heitt neysluvatn

Málsetning miðast við útbrún sökkla

- Neysluvatnslagnir eru ál-plex lagnir.  
 Stærðir eru:
- 14x2,0 nefnd á teikningu ø14
  - 16x2,0 ----- ø16
  - 18x2,0 ----- ø18
  - 20x2,25 ----- ø20
  - 25x2,5 ----- ø25
  - 32x3,0 ----- ø32
  - 40x4,0 ----- ø40

Umhverfis- og tæknisvið Uppsveita

**Yfirfarið**

29 MAR 2022

*[Signature]*

F.A. Byggingarfulltrúi

Vistað 14.1.2022 16:30:33 Útprintun 16:31:18

ÚTG. DAGS. ÚTGÁFUFERILL HANNAÐ TEIKN. YFIRF.

20220466



**Orlofshús BHM Brekkuskógur**  
 C-hús nr. 30  
 806 Bláskógarbyggð

**Lagnir**  
 Neysluvatnslagnir  
 Grunnmynd og skýringar

TEIKNINÚMÉR	BLADSTÆRD	HANNAÐ:	KG
5158-011	A2	TEIKNAD:	KG
230		YFIRFARID:	GH
DAGS.	MÆLIKVARÐI	ÚTGÁFA	
14.01.2022	1:50	<b>A</b>	

Útgáfunúmer og dagselning aðaluppdráttar: -- 01.10.2021  
 Hönnuður: Guðmundur Hjaltason  
 Hönnunarstjóri: *[Signature]*

