
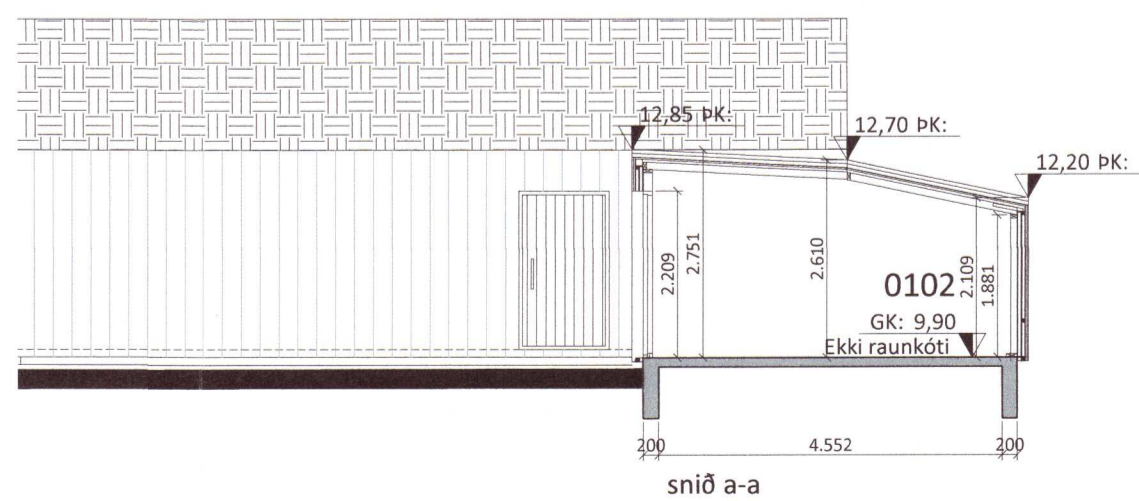
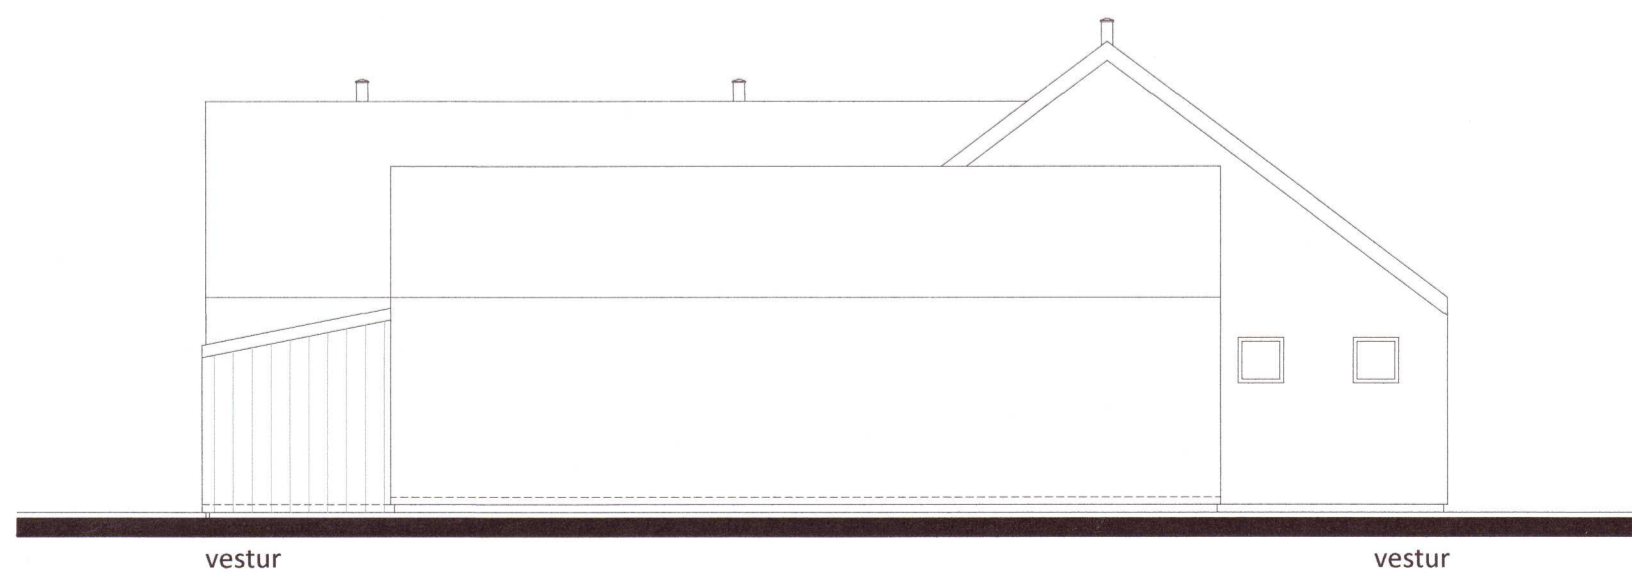
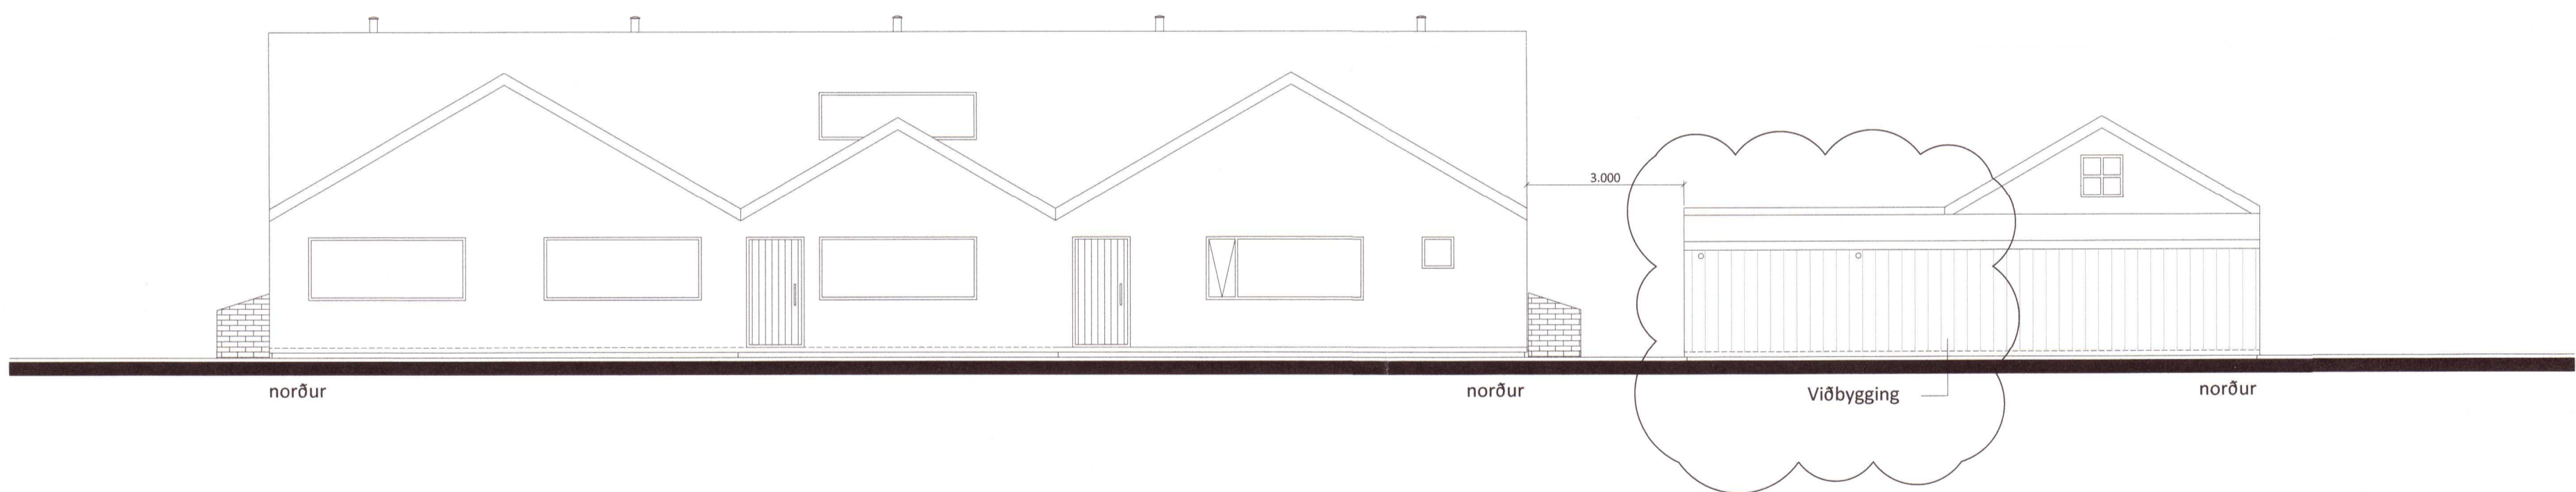
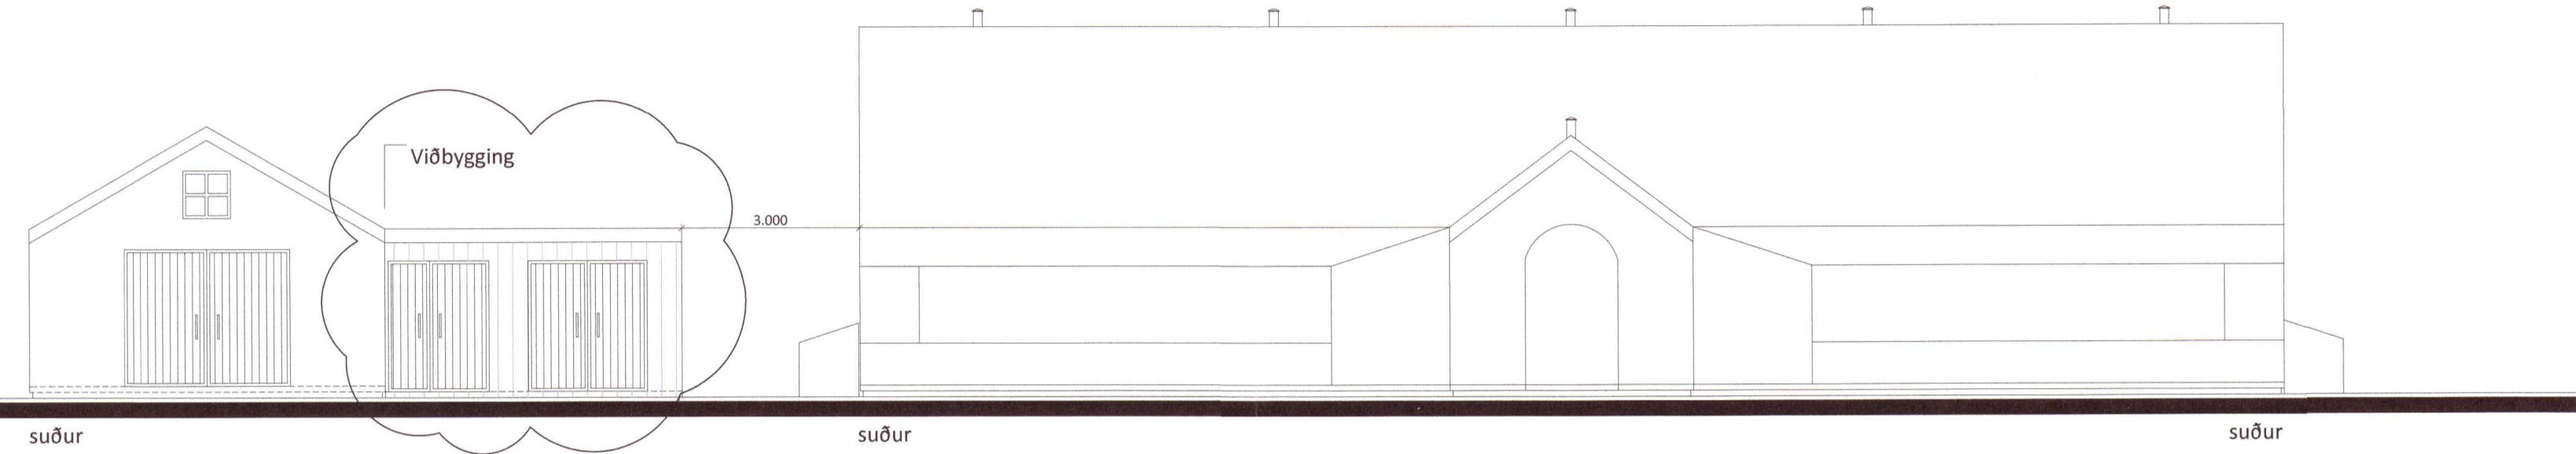


Umhverfs- og tæknisvið Uppsveita
Samþykkt
 01. des. 2021
David S. Jónsson
 Byggingarfulltrúi

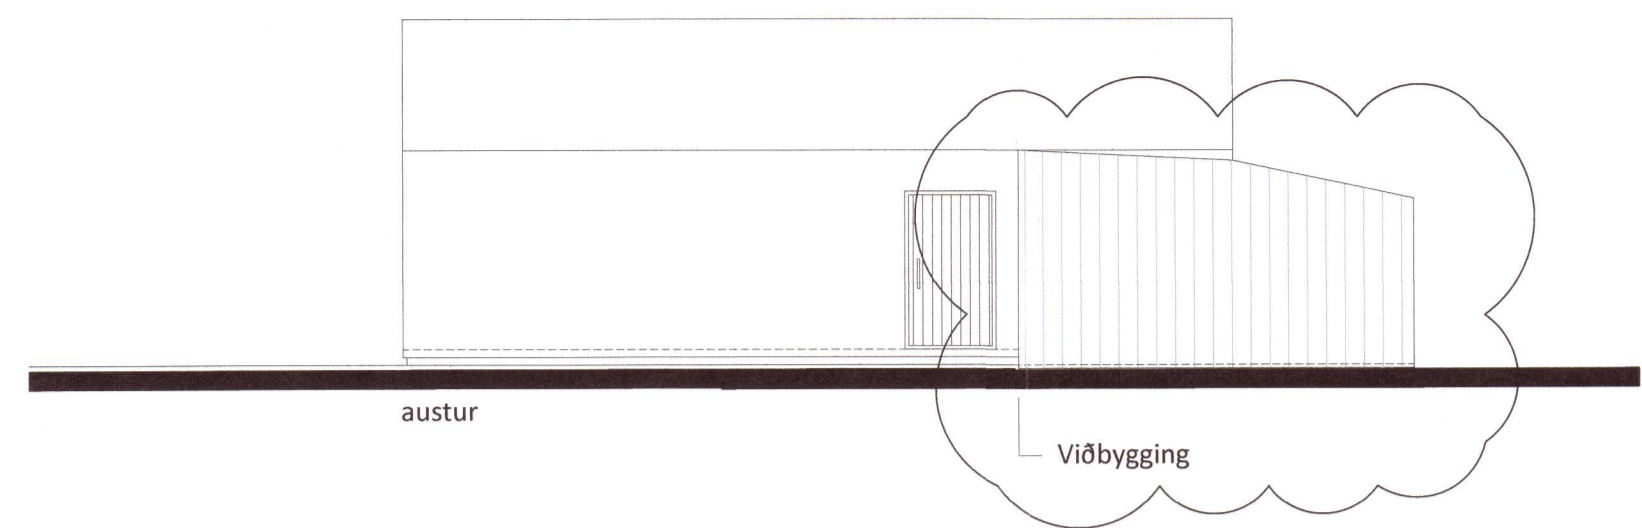

20220047

Öll mál eru í millimetrum, nema annað sé tekið fram.

BR. Breyting	Dags.	Samþ.
VERKHEITI: Melur, úr landi Einiholts 1, 801 Selfoss þjónustuhús fyrir rafbíl, viðbygging	TEIKNINÚMÉR: 100	
VERKHLUTI: Aðalteikningar Útlit og snið	ÚTGÁFA: A1	
Teiknað: Eva Björk Birgisdóttir kt. 040983-4819	Blaðstærð: A-2	
Hönnuður: Bent Larsen Fróðason kt. 141177-3469	Samþykkt: <i>Bent L</i>	Dagsetning: 15.10.21
Yfirfarð af hönnunarskjóra: Bent Larsen Fróðason kt. 141177-3469	Samþykkt: <i>Bent L</i>	Frumútgáfa: 15.10.21
LARSEN HÖNNUN OG RÁÐGJÖF	Bent Larsen Fróðason Byggingarfræðingur B.Sc Sími 844-7699 tölvupóstur: bent@larsenr.is	VERKNR: 21-114 MKV: 1:100