


A Snið
MKV 1:35

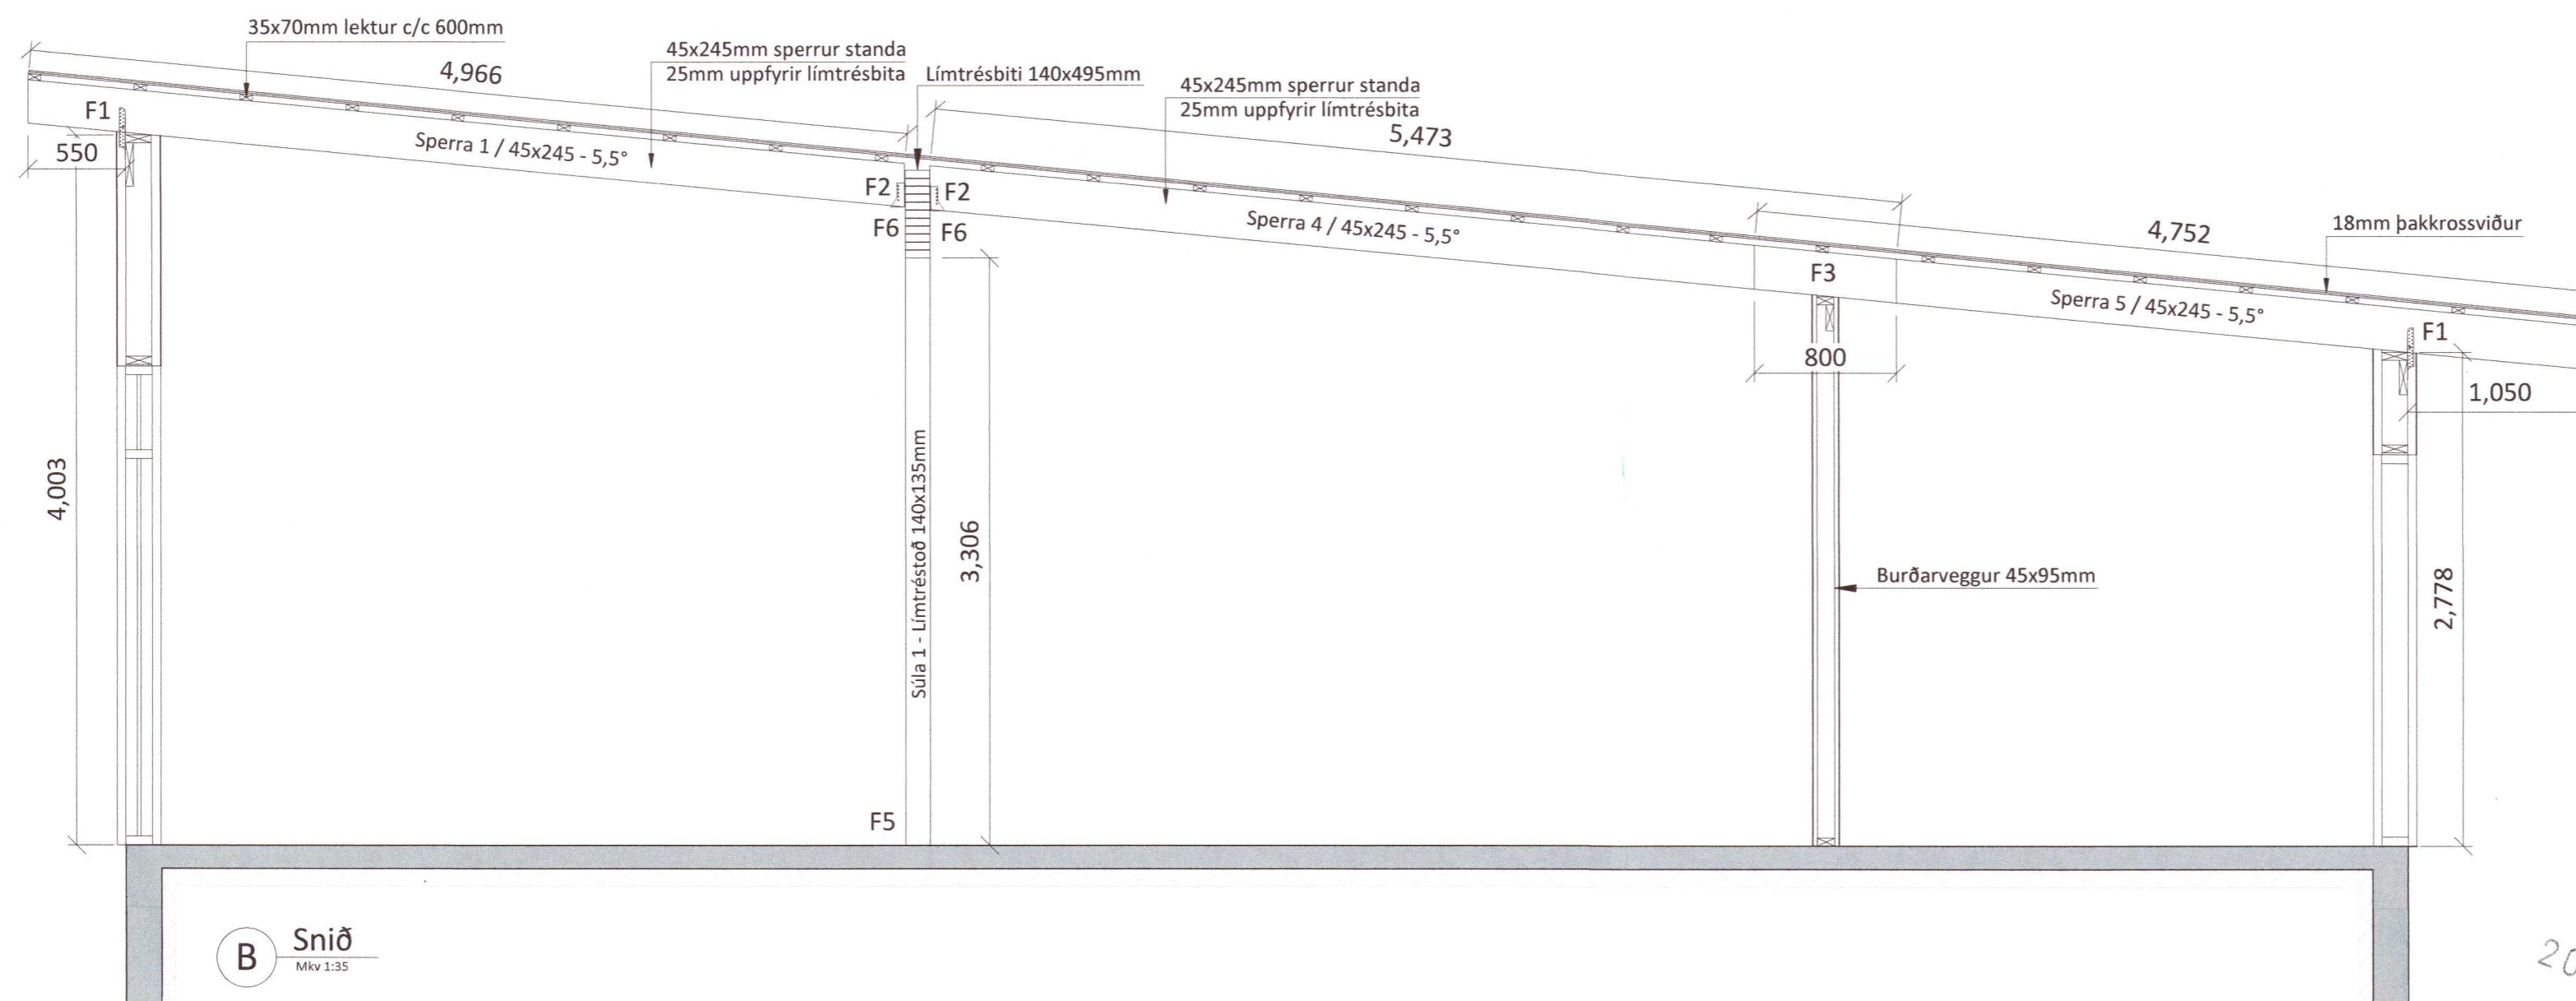

B Snið
MKV 1:35

Almennar skýringar - þakvirki

Öll mál skulu staðfest skv. aðaltekningum. Ef eitthvert misræmi er skulu aðaltekningar vera ráðandi, þó þer að láta hönnuði vita af misræmi.

Allur viður er C24 eða betra. Við utanhús skal fúverja. Allur saumur og festingar utanhúss skal vera með heitzinkhúð eða ryðfrítt.

Þak er upptekið sperruþak 45x245mm sperrur sem bornar eru uppi af límtrésbitum. Sperrur skulu ná 25mm yfir límtré.

Timburlektur 35x70mm skrúfast síðan í sperrur 2 stk. 6x120mm skrúfumrí hverja sperru í öfuga átt miðað við sperrur. Ofan á sperrur er síðan klætt með 18 mm þakkrossvið, ofan á krossvið kemur bræddur þakpappi. Skrúfa skal krossvið með 5x50mm ryðfríum skrúfum c/c 150mm.

Loftun skal gerð með:
 6 stk. Ø40 í hvert c/c 600mm sperrubil (á hvorri hlið)
 3 stk. Ø40 í hvert c/c 300mm sperrubil.

Ath! Passa skal sérstaklega uppá að loftun yfir alla bita sem og á milli allra rýma sé í lagi.

Festingar:

- F1 Þakásanker (BMF) nr. 290, 2 stk. kamsaumur, ⁴⁰/₄₀ 4x7 stk.
- F2 Bitaskór (BMF) 45x167 ⁴⁰/₄₀ ks. 4x6 stk
- F3 Vinkill (BMF) 90 með styrkingu 2 stk. festing með 2x6 stk. ⁴⁰/₄₀ kamsaum.
- F4 Gataplata (BMF) 80x300x2 mm 2 stk. (sjá sérteikningar)
- F5 Sjá sérteikningar.
- F6 Sjá sérteikningar.

Öll mál eru í millimetrum, nema annað sé tekið fram.

BR. Breyting Dags. Samþ.

VERKHEITI: Vatnsholt 1D 803 Selfoss	TEIKNINÚMÉR: 271
VERKHLUTI: Burðarvirki Snið í þak	ÚTGÁFA: B1
Teiknað: Þórunn Sigbórsdóttir kt. 060874-3959	Bláðstærð: A-2
Hönnuður: Leifur Örn Leifsson kt. 150982-4139	Dagsetning: 24.11.21
Yfirfarið af hönnunarstjóra: Bent Larsen Fróðason kt. 141177-3469	Frumútgáfa: 24.11.21
LARSEN HÖNNUN OG RÁÐGJÖF	VERKNR: 21-105
Bent Larsen Fróðason Byggingafræðingur B.Sc Sími 844-7699 tölvupóstur: bent@larsenhr.is	MKV: 1:35

20220479