



Bílskúr Íbúð

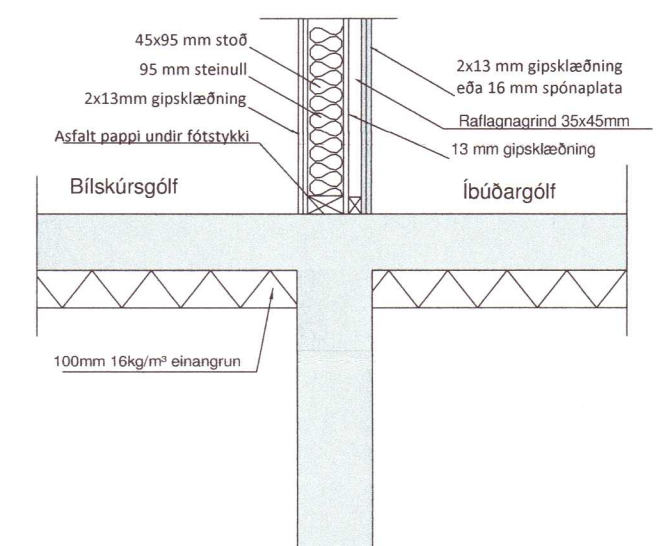

Lóðrétt snið í millivegg (sökku) milli íbúðar og bílageymslu E1 60

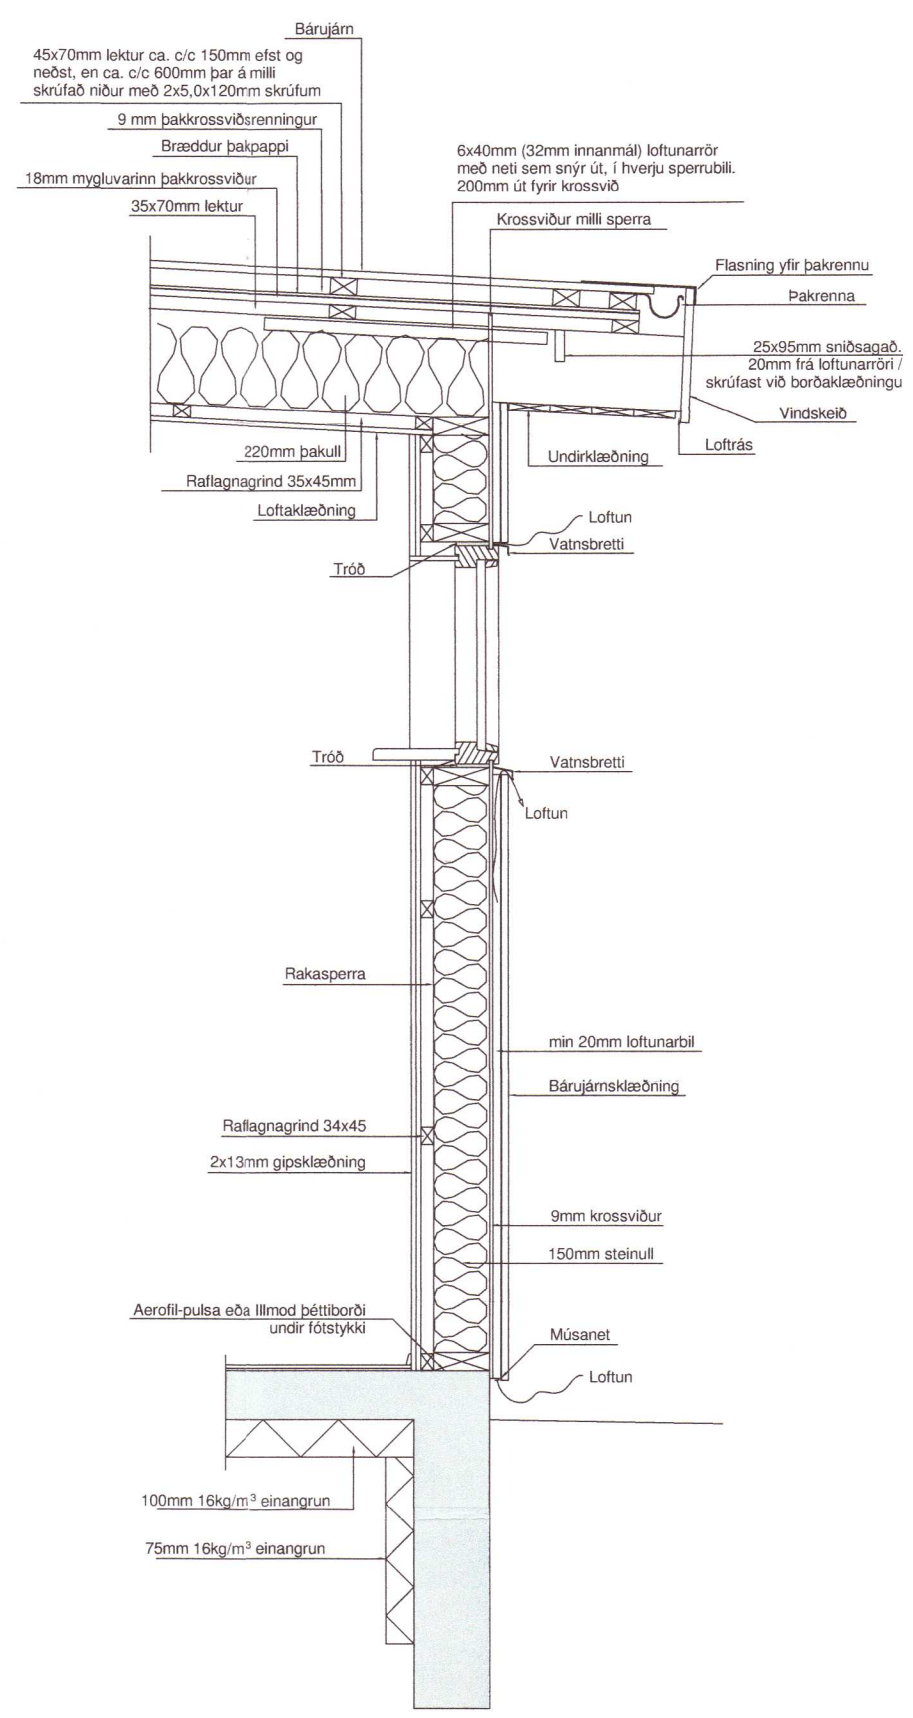

Lóðrétt snið í útvegg Mkv. 1:20

Skráningartafla: Vatnholt 1D, 803 Selfoss					Skrásetjari: Jódís Ásta Gísladóttir														
Landeignanúmer: 232033					Kennitala: 250775-4239														
Matshlutanúmer: 01					Dags.: 18/11/2021														
Prenta					Útgáfa: 5.00														
Uppskipting og lýsing					Stærðir														
D0	D1	D2	D3	D4	D5	D5M	D6	D7	D8	D9	D10a	D10b	D11	D12	D13	D14	C15		
Lokun	Rými hæð-röð	Notkun texti	Höfuð-flokkun	Eignar-hald	Botnflötur m²	Milliflötur m²	Stigar m²	Op m²	Brúttó flötur m²	Brúttó flötur sh < 1,8	Salarhæð min	Salarhæð max	Brúttó rúmmál m³	Nettó flötur m²	Birt flatarmál m²	Reiknitala skiptarúmmáls	Skpta-rúmmál m³		
Matshluti Botn					211.9	0.0	0.0	0.0	211.9	0.0			812.4	185.5	211.9		674.240		
1. Hæð					211.9	0.0	0.0	0.0	211.9	0.0			770.7	185.5	211.9		572.240		
A	0101	Íbúð	N	0101	177.8				177.8		3.11	4.41	654.8	155.5	177.8	3.68	572.240		
A	0102	Bílageymsla	B	0102	34.1				34.1		3.11	3.78	115.9	30.0	34.1	3.40	102.000		
Athugasemdir																			
Sameignir sumra																			
					Skiptarúmmál														
					Séreign														
					Séreign og sameign m²														
					Eignar-hald	Notkun texti	Y-eignarhald	Notkun texti	Reikni-regla	Eignarlutur									
					0101	Íbúð					177.8	572.240	572.240						
					0102	Bílageymsla					34.1	102.000	102.000						
					Alls						211.9	674.240	674.240						

20220490

Öll mál eru í millimetrum, nema annað sé tekið fram.

Nr.	Breyting	Dagsetning	Yfirferð
VERKHEITI: Vatnholt 1D 803 Selfoss		TEIKNINÚMÉR: 103	
VERKHLUTI: Aðalteikningar Deili og skráningartafla		ÚTGÁFA: A1	
Teiknað: Jódís Ásta Gísladóttir kt.250775-4239		Bláðstaerð: A2	
Hönnuður: Bent Larsen Fróðason kt.141177-3469	Samþykkt: <i>Bent</i>	Dagsetning: 17/11/21	
Hönnunarstjóri: Bent Larsen Fróðason kt.141177-3469	Samþykkt: <i>Bent</i>	Frumútgáfa: 17/11/21	
LARSEN HÖNNUN OG RADGJÖF		VERKNR: 21-105	
Bent Larsen Fróðason Byggingafræðingur B.Sc Sími 844-7699 töluþóstur: bent@larsenhr.is		MKV: 1:20	