


Umhverfis- og tæknisvið Uppsveita
Samþykkt
 01. des. 2021
 [Signature]
 Byggingarfulltrúi

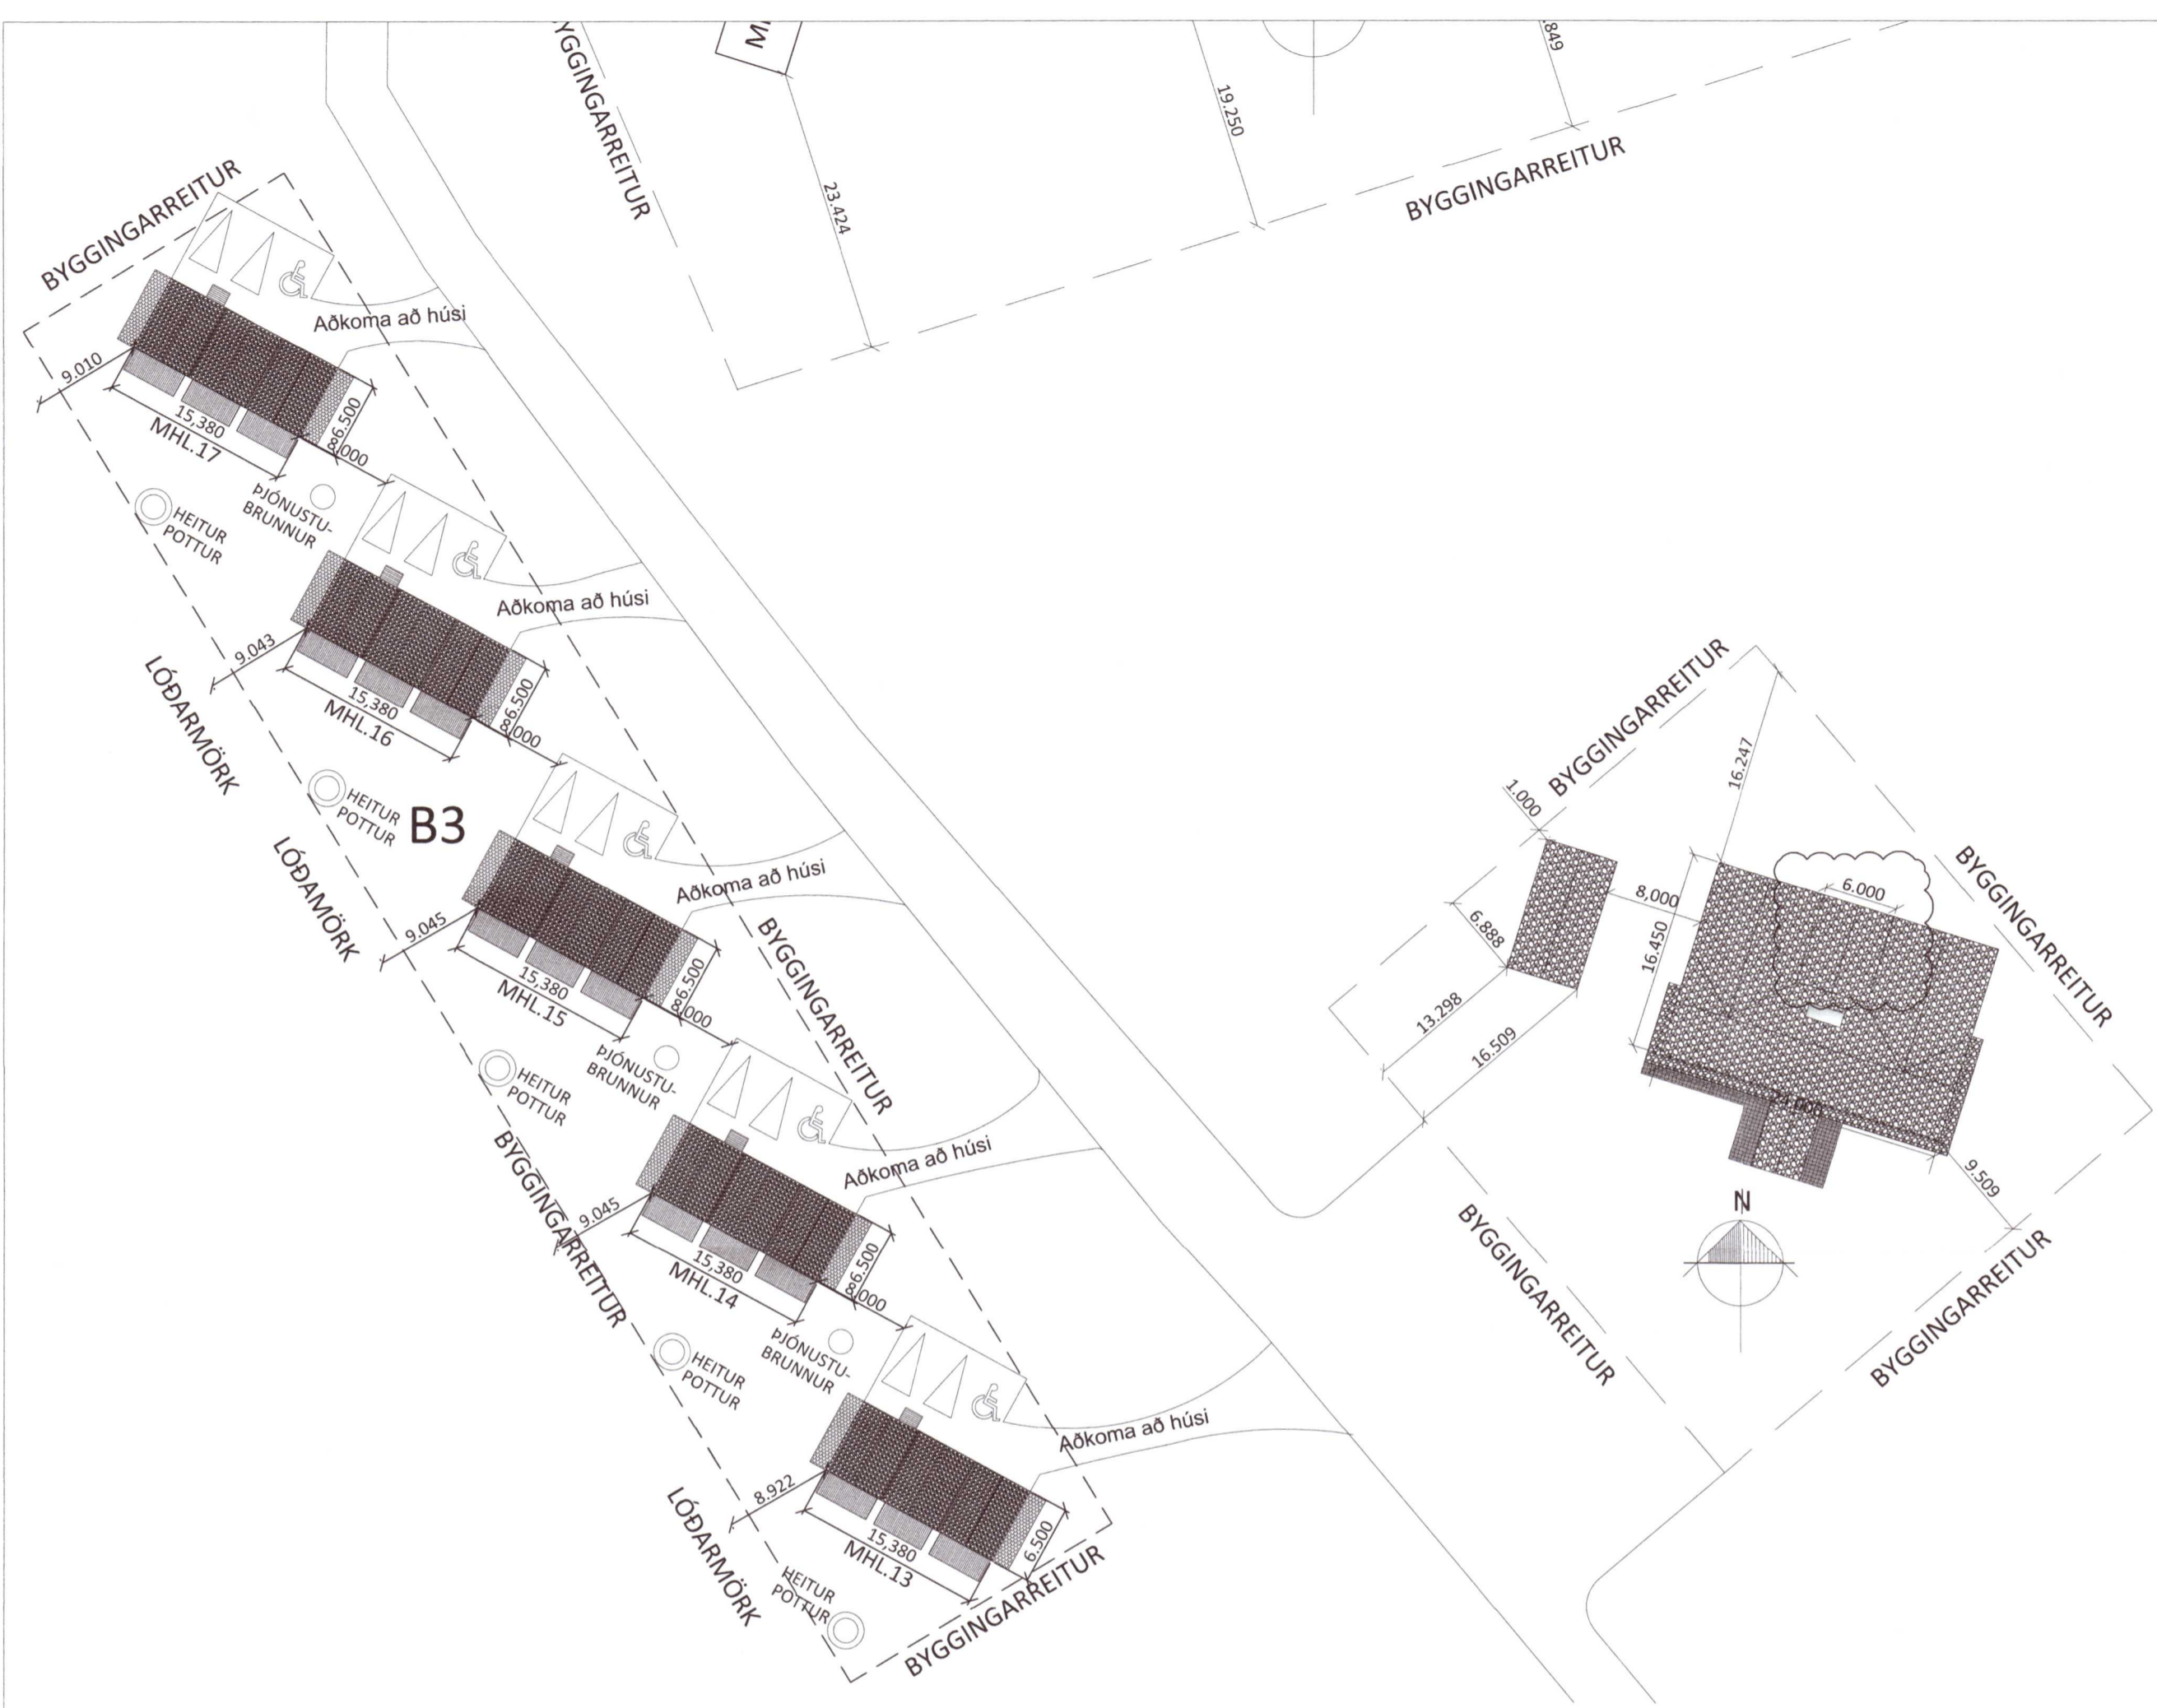

Skráningartafla: Melur úr landi Einholts 1, 806 Selfoss					Skrásetjari: Eva Björk Birgisdóttir														
Landeignanúmer: 224158					Kennitala: 040983-4819														
Matshlutanúmer: 01					Dags.: 15.10.2021														
Prenta					Útgáfa: 5.00														
Uppskipting og lýsing					Stærðir														
D0	D1	D2	D3	D4	D5	D5M	D6	D7	D8	D9	D10a	D10b	D11	D12	D13	D14	D15		
Lokun	Rými hæð-roð	Notkun texti	Hölu-flokkun	Eignarhald	Botnflötur m²	Milliflötur m²	Stígar m²	Op m²	Brúttóflötur m²	Brúttóflötur sh < 1,8	Salarhæð min	Salarhæð max	Brúttó rúmmál m³	Nettóflötur m²	Birt flatarmál m²	Reiknitala skiptarúmmáls	Skiptarúmmál m³		
		Matshluti Botn			411,2	52,3	3,7	3,7	459,8	14,9			1.829,582,2	375,5	444,9		1.405,050		
A	01	1. Hæð Þjónustuhús	N	0101	411,2	52,3	3,7	3,7	459,8	14,9			1.747,3	375,5	444,9		1.405,050		
A	0102	Millifloft	N	0101		29,6		3,7	25,9	4,7	2,57	6,00	1.747,3	330,6	411,2	4,25	1.405,050		
A	0103	Millifloft	N	0101		22,7			22,7	10,2	1,18	3,33	1.747,3	24,9	21,2				
B	0104	Inngangur	U	0101		10,5			10,5		0,00	2,53	1.747,3	20,0	12,5				
											2,57	4,19		36,9					
Athugasemdir																			
Sameignir sumra																			
Eignarhald	Notkun texti	Y-eignarhald	Notkun texti	Rekni-regla	Eignarlutur														
					Skiptarúmmál														
Eignarhald	Notkun texti	Birt flatarmál m²	Séreign m² án sameignar	Séreign og sameign m²															
0101	Þjónustuhús	444,9	1.405,050	1.405,050															
	Alls	444,9	1.405,050	1.405,050															

20220051

Öll mál eru í millimetrum, nema annað sé tekið fram.

BR. Breyting Dags. Samp.

VERKHEITI: Melur, úr landi Einholts 1, 801 Selfoss - Þjónustuhús, viðbygging

TEIKNINÚMÉR: 102

VERKHLUTI: Aðalteikningar Afstaða og skráningartafla

ÚTGÁFA: A1

Teiknað: Eva Björk Birgisdóttir kt. 040983-4819

Bláðstærð: A-2

Hönnuður: Bent Larsen Fróðason kt. 141177-3469

Samþykkt: [Signature]

Dagsetning: 15.10.21

Yfirarið af hönnunarstjóra: Bent Larsen Fróðason kt. 141177-3469

Samþykkt: [Signature]

Frumútgáfa: 15.10.21

LARSEN HÖNNUN OG RAÐGJÖF

Bent Larsen Fróðason Byggingarfræðingur B.Sc Sími 844-7699 tölvupóstur: bent@larsenhr.is

VERKNR: 21-114

MKV: 1:500