



Sneiðing C-C
 Mkv. 1:100

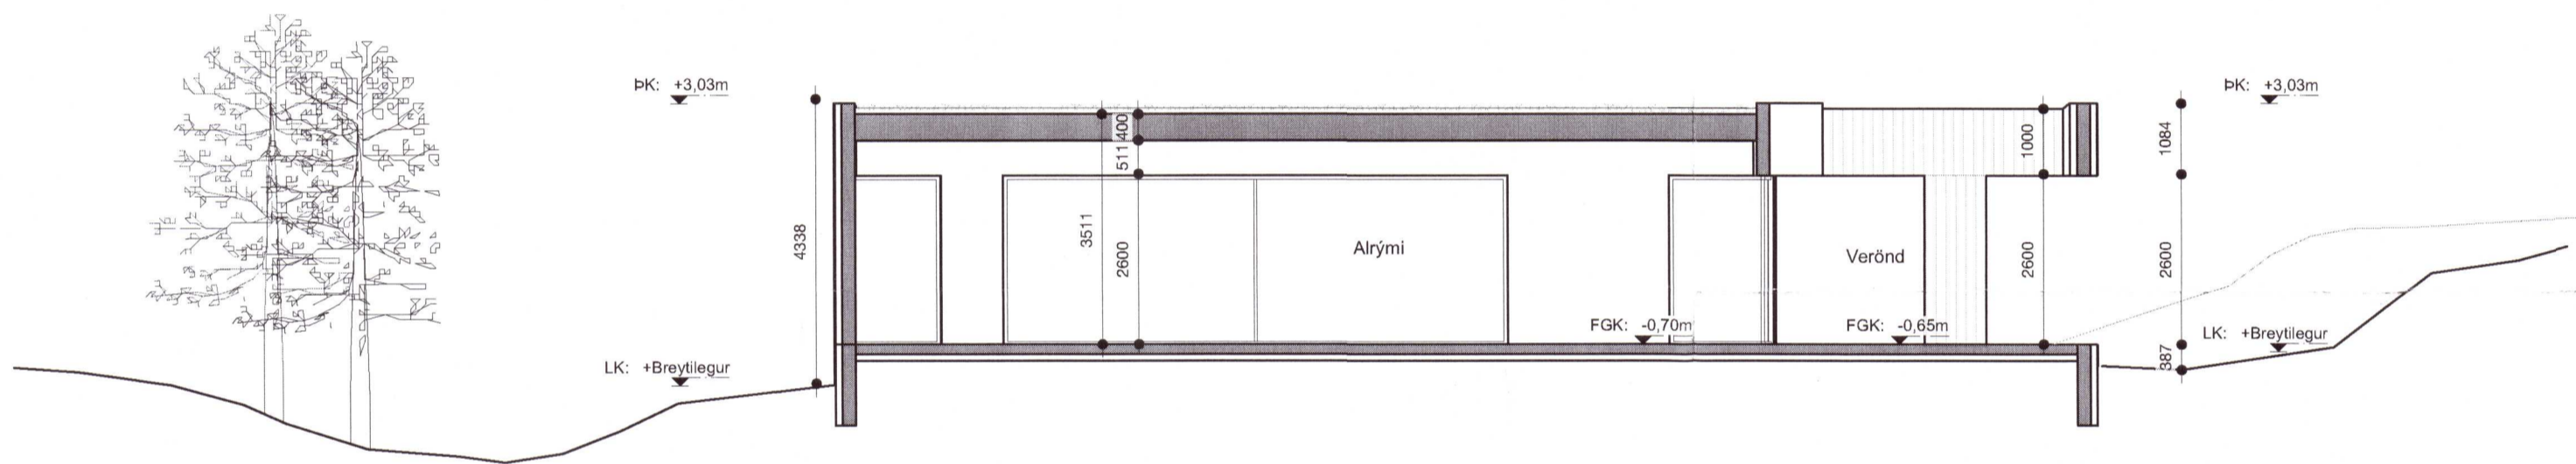

Sneiðing D-D
 Mkv. 1:100

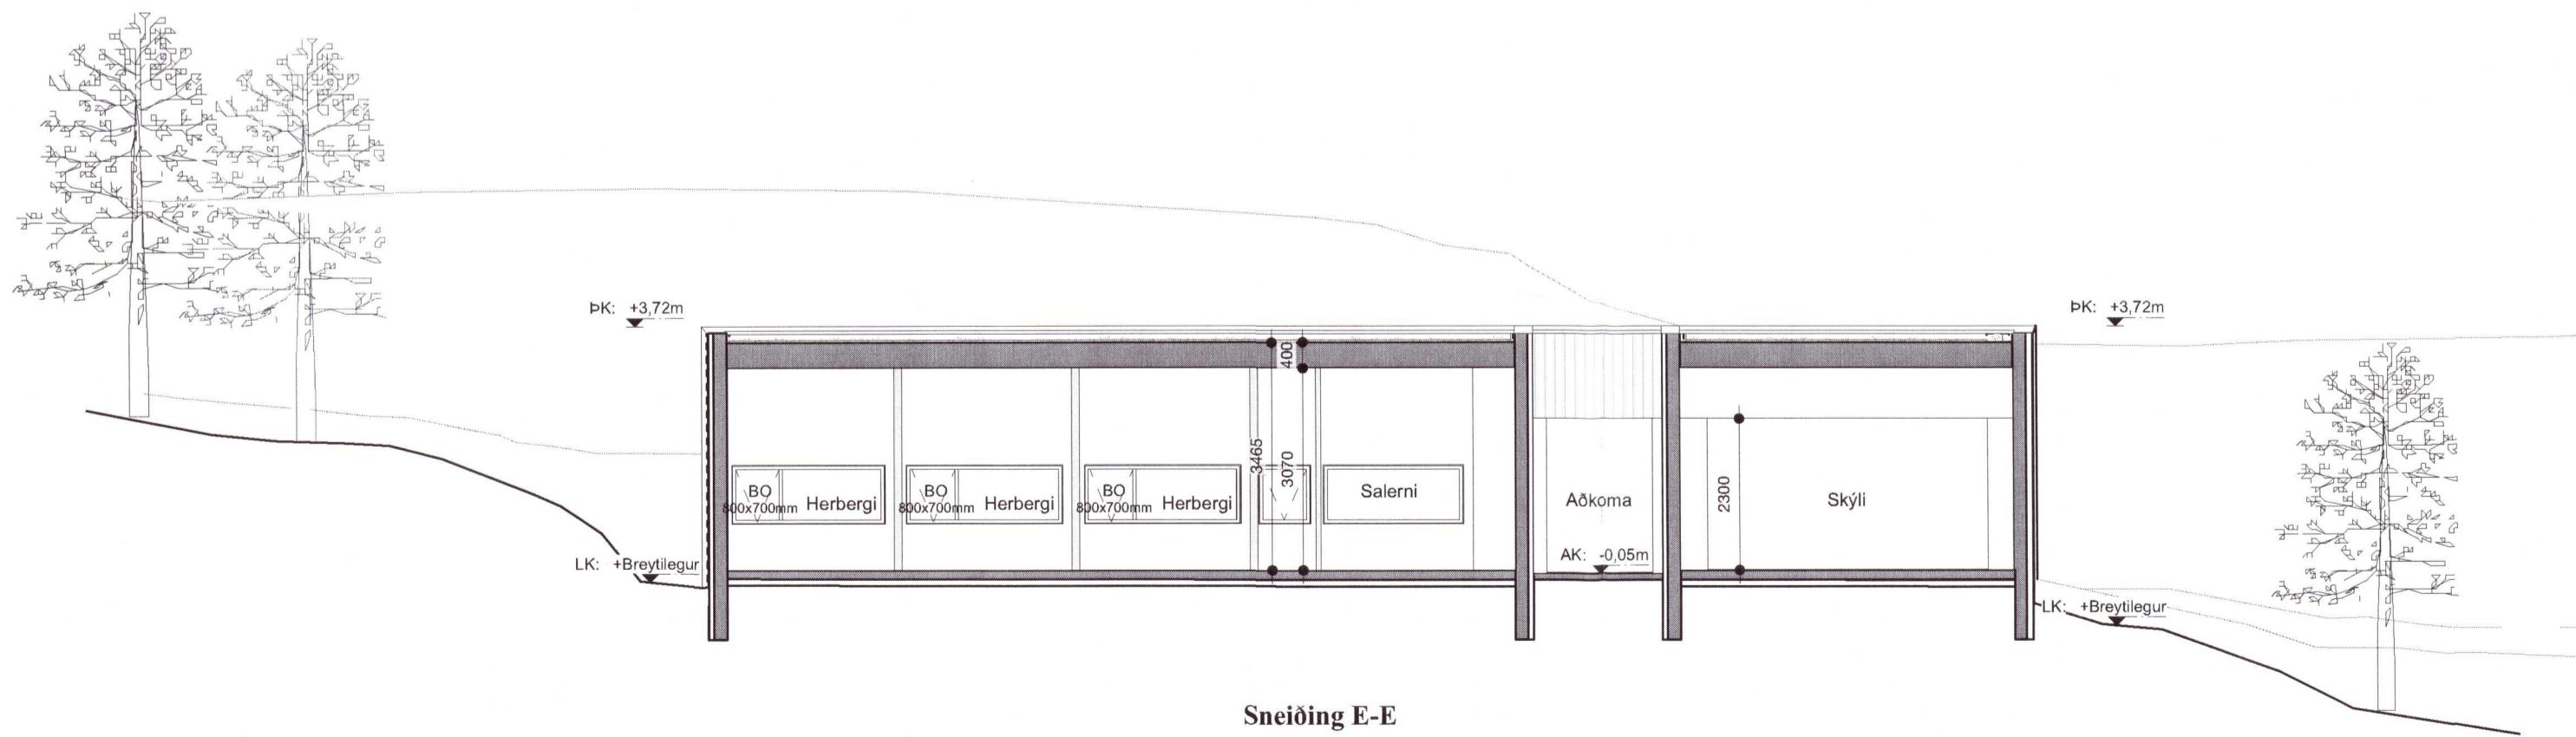

Sneiðing E-E
 Mkv. 1:100

Skýringar

- NLR Náttúruleg loftræsting
- VLN Vélræn loftræsting
- GN Gólfmúrfalli
- R Reykiskynjarí
- HS Hleðslustöð
- SLT Slökkvitæki
- BO Býrgunarpíp
- FGK Frágenginn gölfkoti
- FLK Frágenginn loftakoti
- AK Aðkomukoti
- PK Þakkótar
- K Kötur á landi

Fyrirvari

Mál eru ýmist í metrum (m) eða millimetrum (mm). Mælið ekki af teikningum. Öll mál skal athuga á staðnum áður en smíði hefst. Teikning skal lesin með viðeigandi gögnum, verkýsingum og teikningum annarra hönnuða. Teikning í stærri mælikvarða gilda umfram teikningar í smærri mælikvarða. Misræmi og vafatríðl skal tilkynna arkitektum án tafar.

20220521

A Burðarvirki breytt úr timbri í steinsteypu, smávægilega breytingar á gluggum og þaki 06.12.21

Útgáfa Breyting Dags.

Ferjubraut 11

Stgr. 8719-1-96320110 | Landnr. L224508

Frístundarhús 093
 Tegund verks Verkn.

Aðaluppdrættir 1:500
 Sneiðingar Stærð / Mkv.

A-311 A 6 / 7
 Raðnúmer Útgáfa Blað

AGLA JDÁ 07.03.2022
 Teiknað Yfirarið Útgáfa dags.

TRÍPÓLÍ ARKITEKTAR

Skólavörðustíg 16, 2.hæð | 101 Reykjavík | s:519-2939 | www.tripoli.is | tripoli@tripoli.is

Andri G. L. Andriðsson | Arkitekt ETH FAI | kt: 240182-3949 | andri@tripoli.is
 Guðni Valberg | Arkitekt FAI | kt: 250880-5299 | gudni@tripoli.is
 Jón Davíð Ásgeirsson | Arkitekt FAI | kt: 250280-5729 | jon@tripoli.is