


Umhverfis- og teiknarið Uppsveita
Sampykkt
 16. mars 2022
 David Johnsen
 Byggingarlittrúi

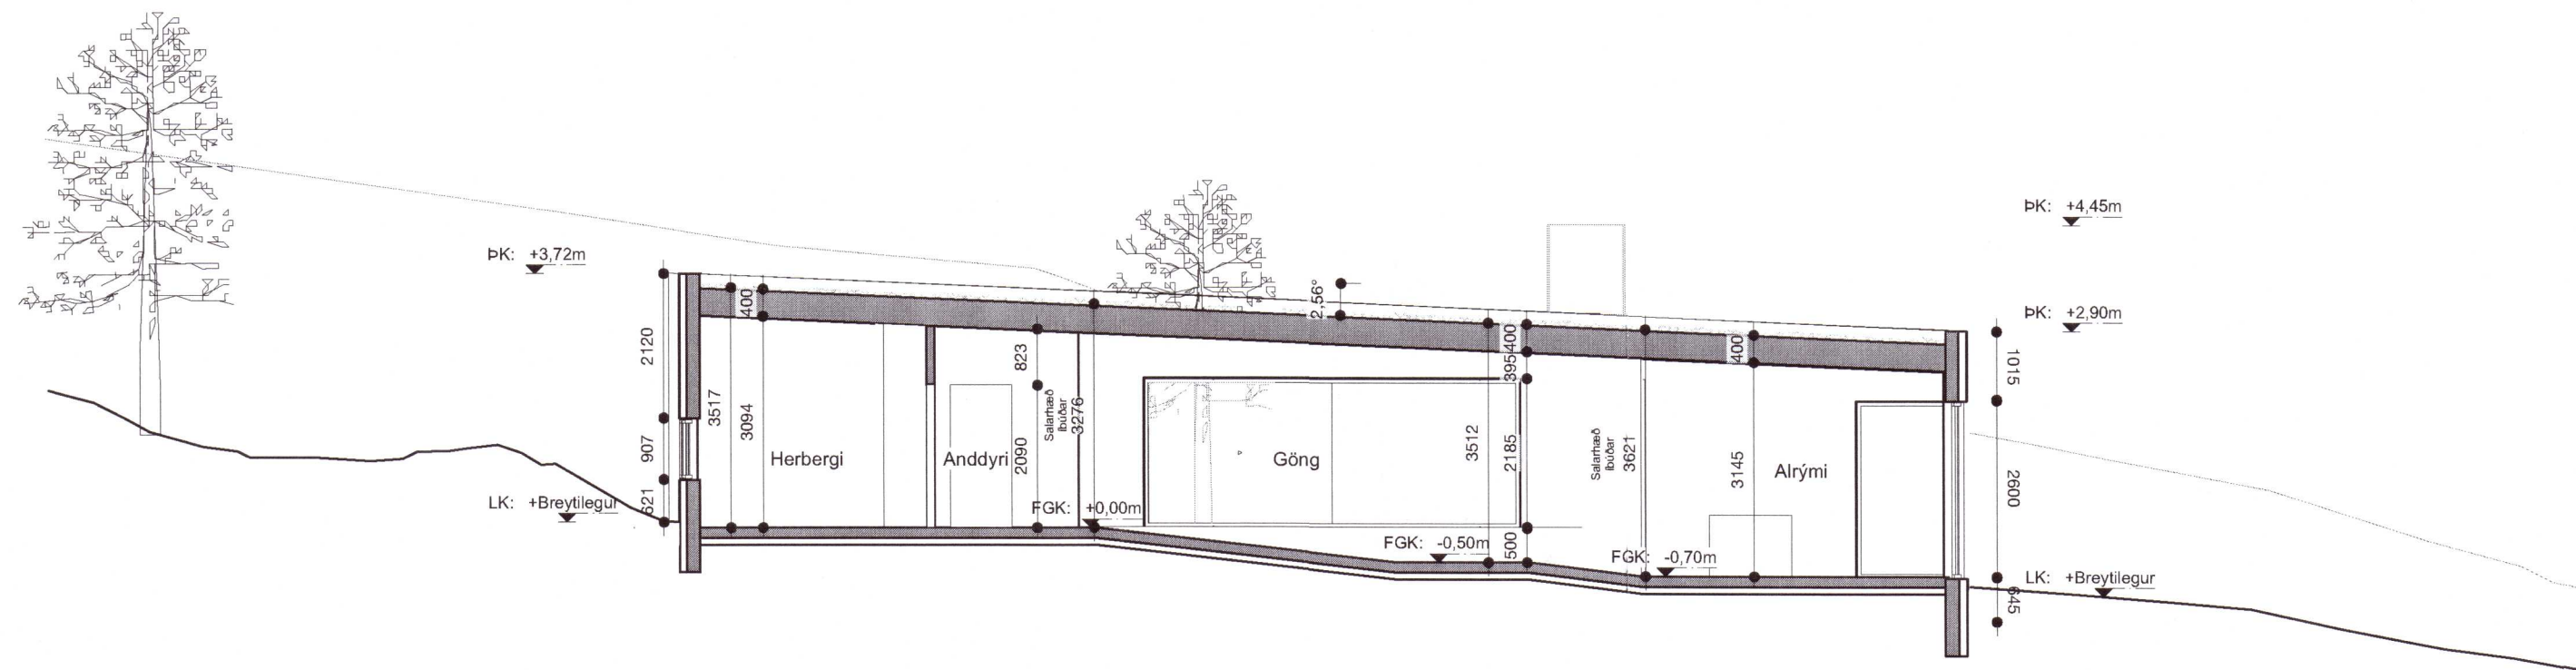


Sneiðing A-A
 Mkv. 1:100

Skýringar

- NLR Náttúruleg loftþræsting
- VL R Vétræn loftþræsting
- GN Gólfmúrfall
- R Reykskyrnari
- HS Hleðslustöð
- SLT Slökkvitæki
- BO Blögunarop
- FGK Frágenginn gólfkoti
- FLK Frágenginn loftakoti
- AK Aðkomukoti
- PK Paikötur
- K Kötur á landi

Fyrirvari

Mál eru ýmist í metrum (m) eða millimetrum (mm). Mælið ekki af teikningum.
 Öll mál skal athuga á staðnum áður en smíði hefst.
 Teikning skal lesin með viðeigandi gögnum, verklysingum og teikningum annarra hönnuða.
 Teikning í stærri mælikvarða gilda umfram teikningar í smærri mælikvarða.
 Misræmi og vafaatróði skal tilkynna arkitektum án tafar.

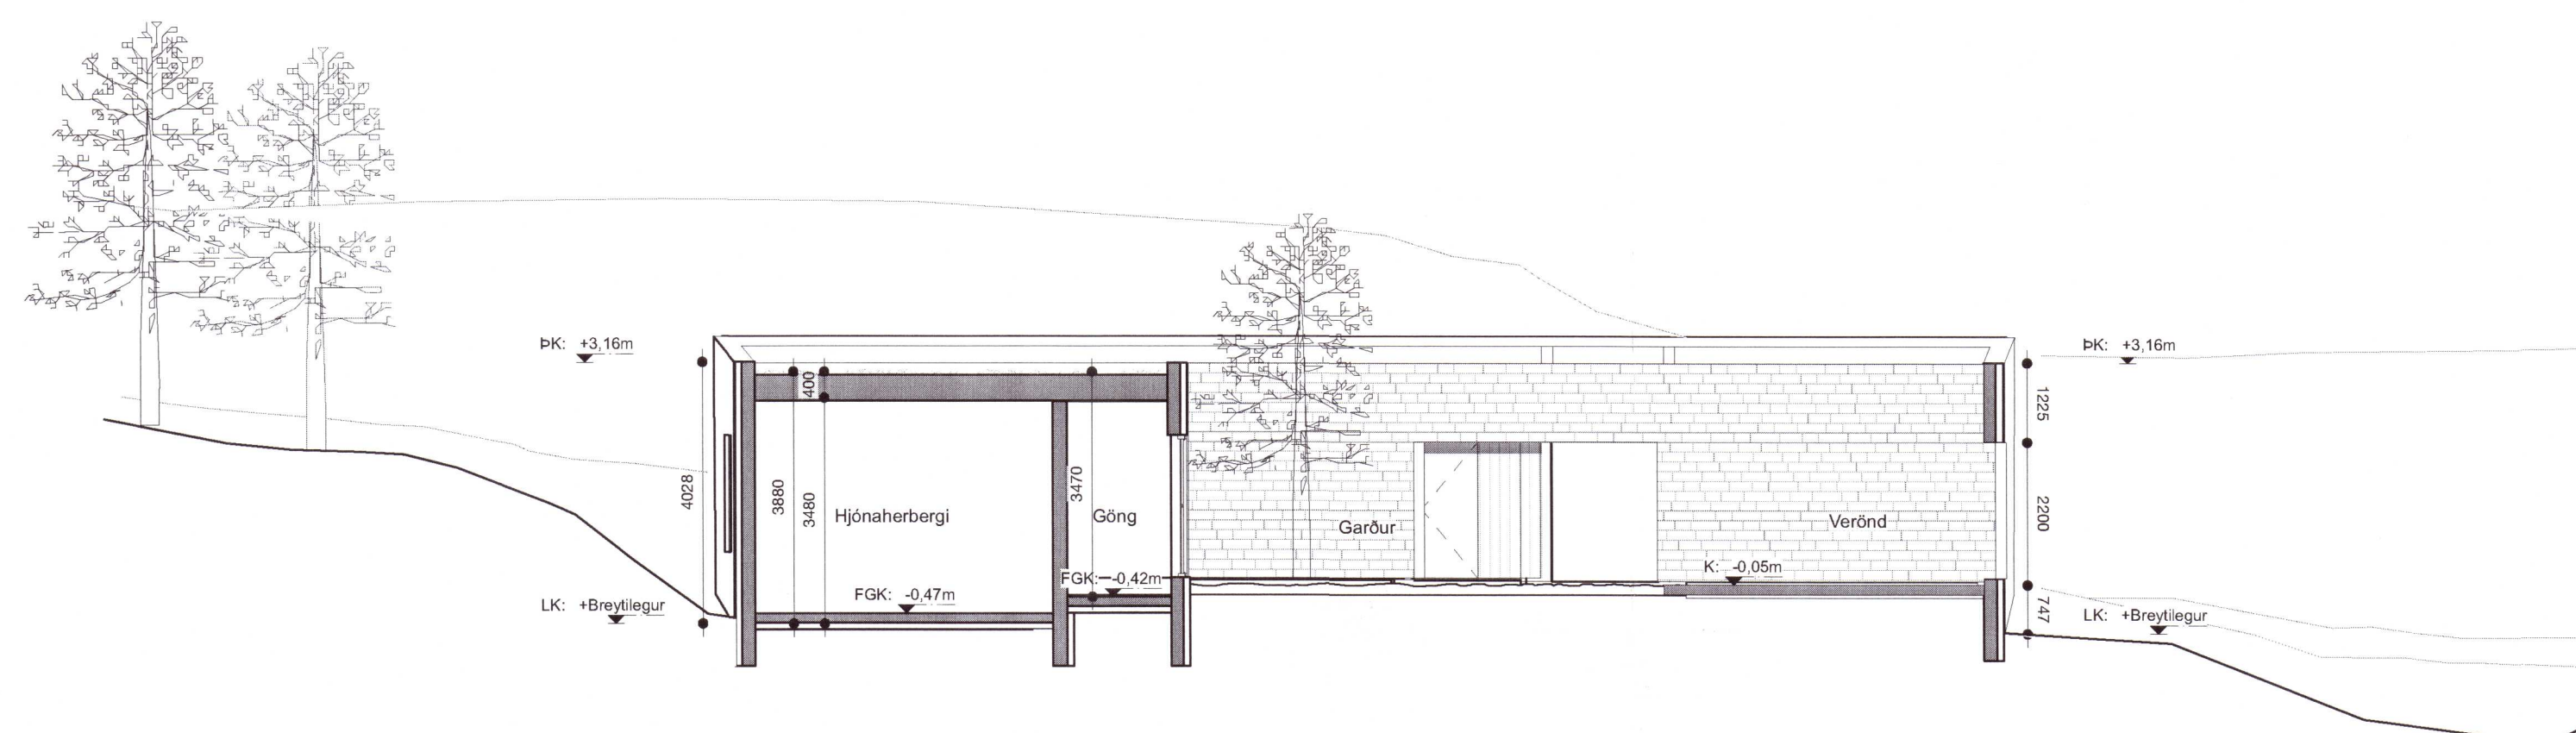

Sneiðing B-B
 Mkv. 1:100

A	Burðarvirki breytt úr timbri í steinsteypu, smávægilega breytingar á gluggum og þaki	06.12.21
Útgáfa	Breyting	Dags.
Ferjubraut 11		
Stgr. 8719-1-96320110 Landnr. L224508		
Frístundarhús		093
Tegund verks		Verknr.
Aðaluppdrættir		1:500
Sneiðingar		Stærð / Mkv.
A-310	A	5 / 7
Raðnúmer	Útgáfa	Blað
AGLA	JDÁ	07.03.2022
Teiknað	Yfirfarið	Útgáfa dags.

TRÍPÓLÍ ARKITEKTAR

Skólavörðustíg 16, 2. hæð | 101 Reykjavík | s:519-2939 | www.tripoli.is | tripoli@tripoli.is

Andri G. L. Andriðsson | Arkitekt ETL FAI | kt: 240182-3949 | andri@tripoli.is
 Guðni Valberg | Arkitekt FAI | kt: 250880-5299 | gudni@tripoli.is
 Jón Davíð Ásgeirsson | Arkitekt FAI | kt: 250280-5729 | jon@tripoli.is