



Umhverfis- og tæknisvið Uppsveita
Sampykkt
 27. mars 2014
Silja Skul
 Byggingarfulltrúi

ADALHÖNNUDUR

ÚTG.	DAGS.	ÚTGÁFUERILL	HANNAÐ TEIKN. YFIRF.
B	27.05.'11	Breyting á innra skipulagi í austurhluta húss	SSi GH

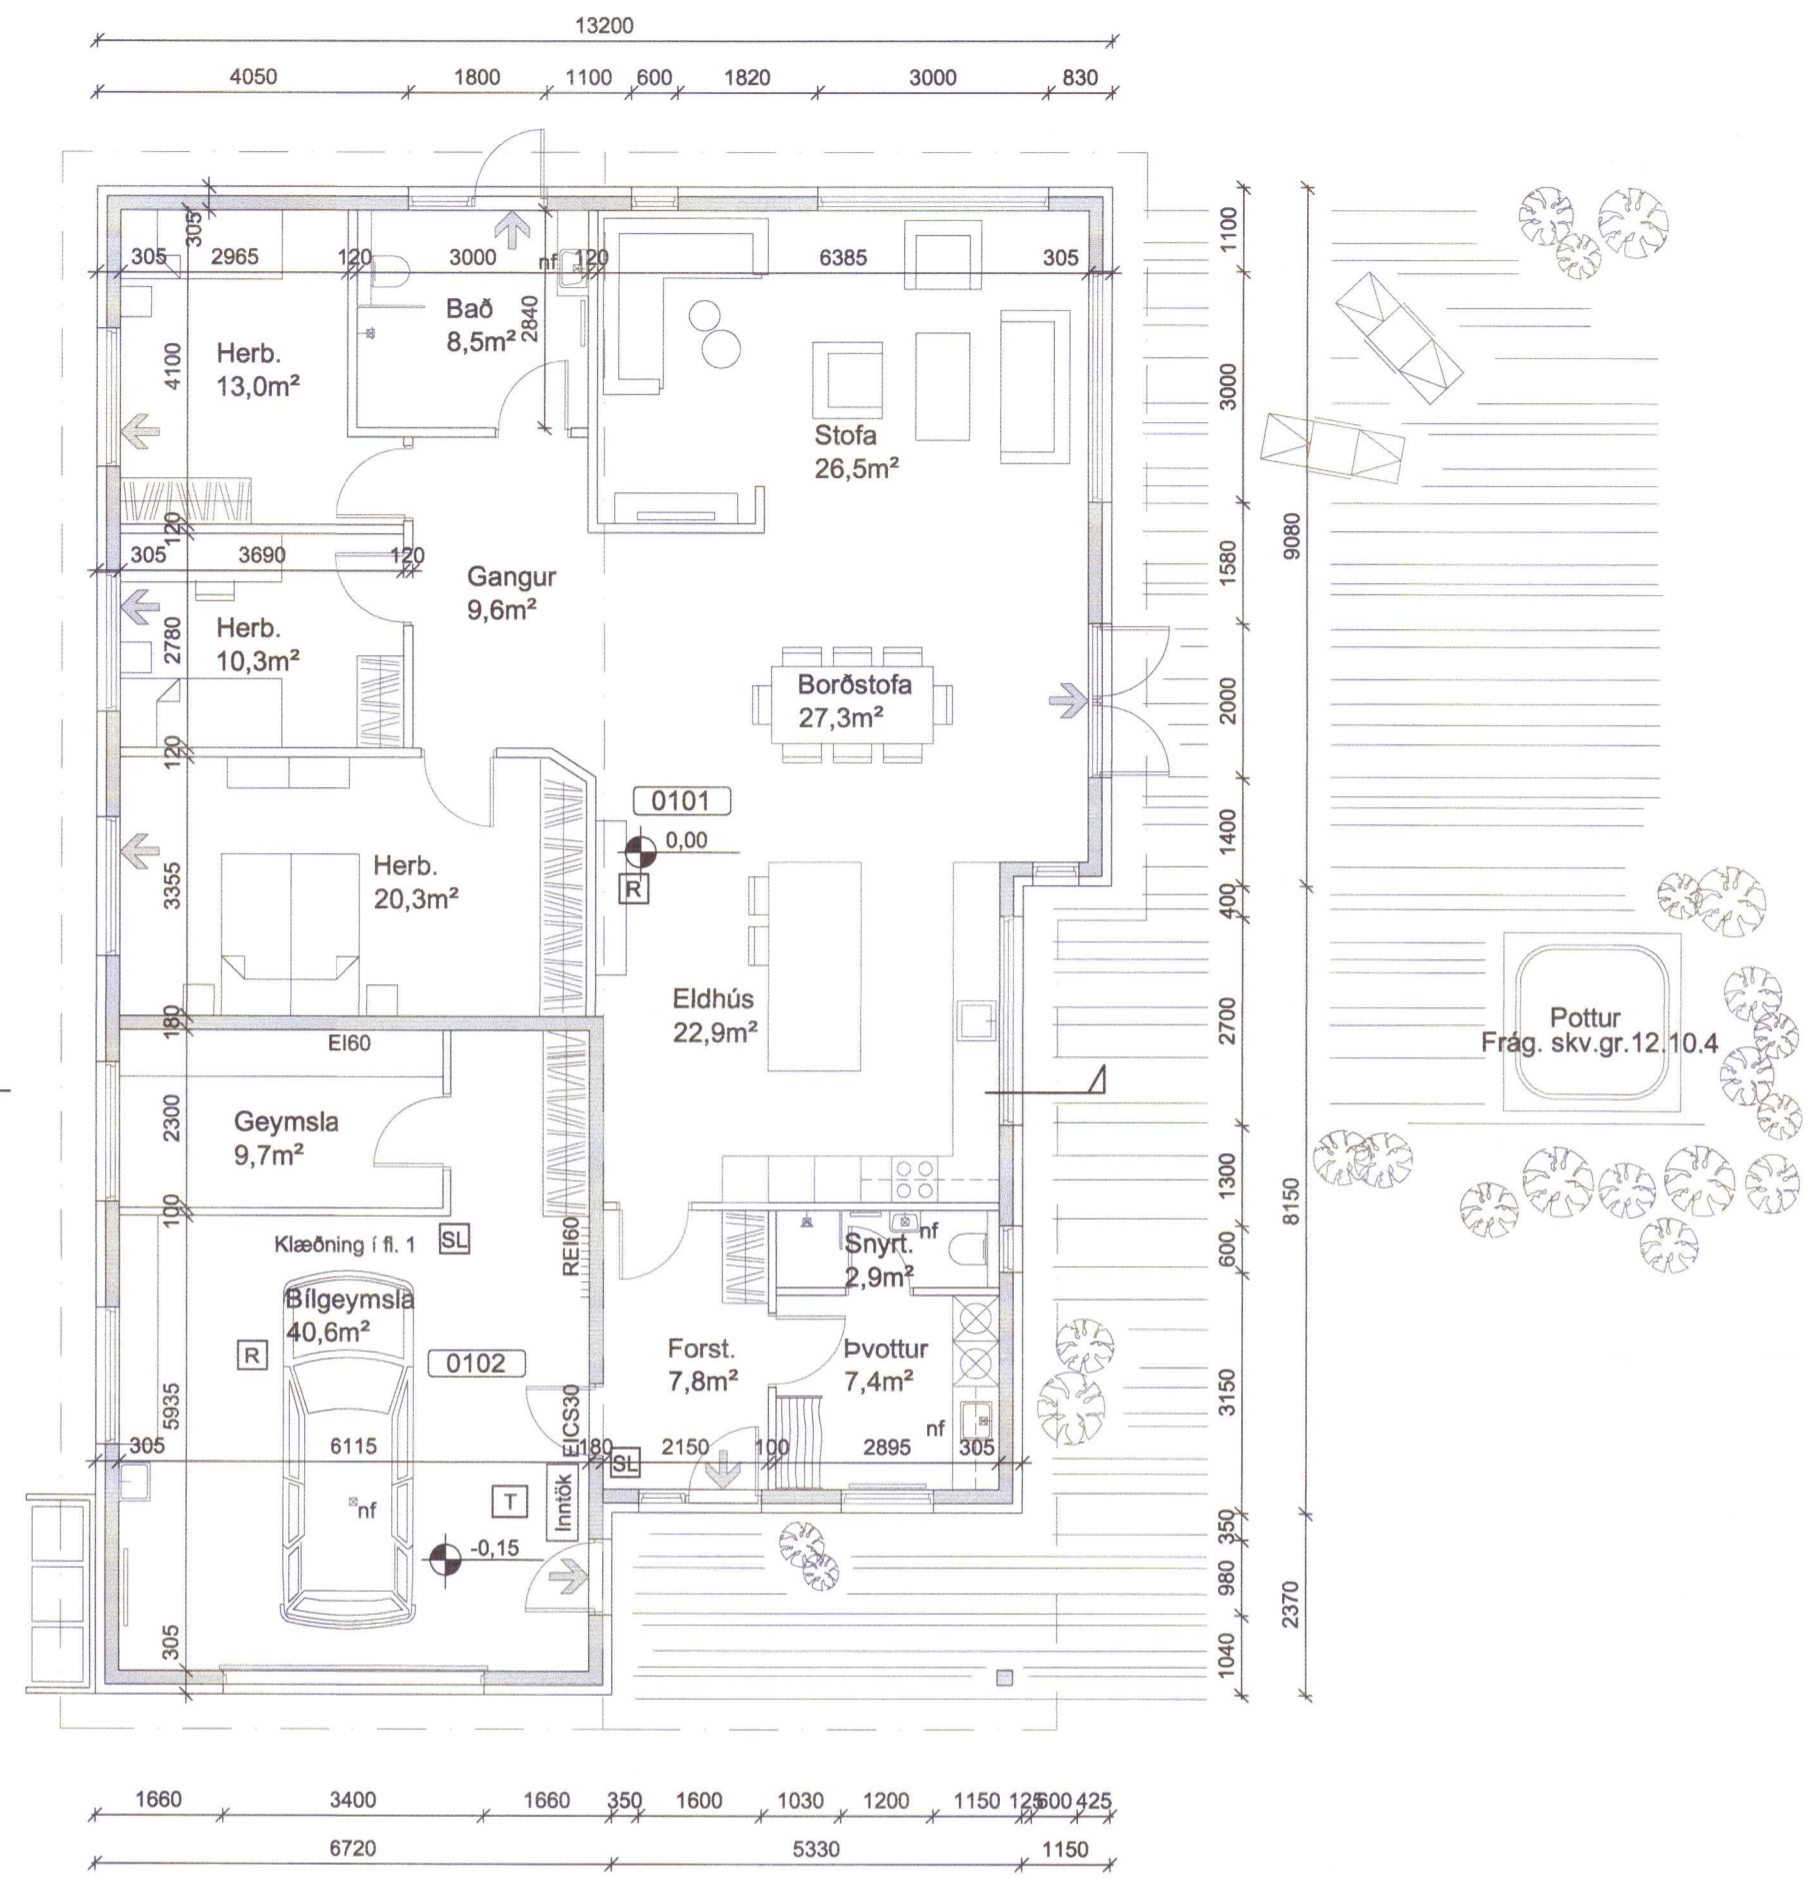

Grunnmynd
M 1:100

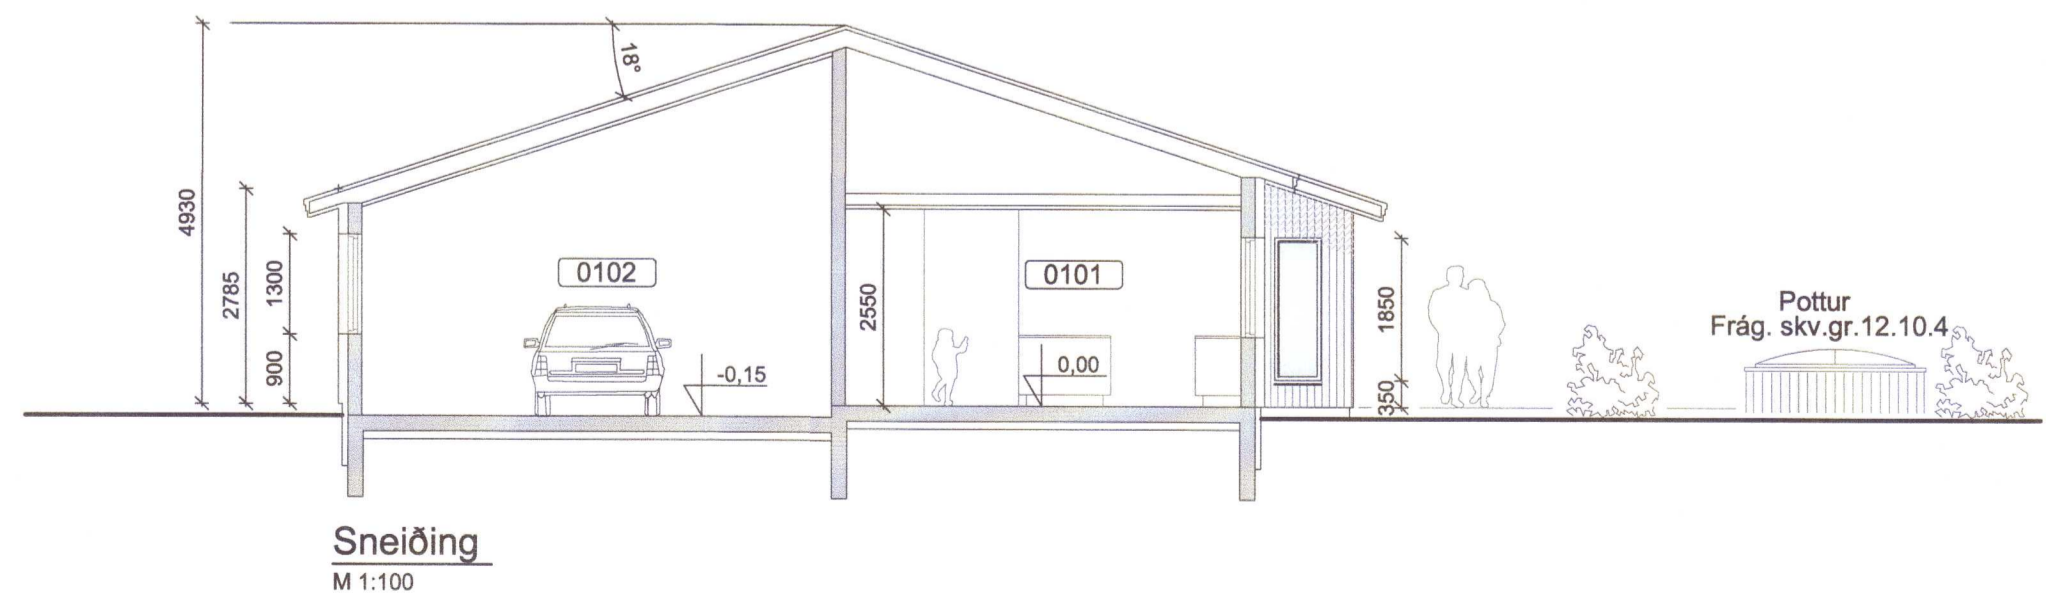

Sneiðing
M 1:100

20220531



Birtingaholt 5A, Hrunamannahreppi
 Íbúðarhús
 Aðaluppdráttur

Grunnmynd
 Sneiðing

TEIKNINÚMÉR	BLADSTÆRD	HANNAÐ:	Eig
5203-001	A2	TEIKNAD:	SSi
01002-03		YFIRFARID:	GH

DAGS.	MÆLIKVARDI	ÚTGÁFA
Mars 2014	1:100	B

SAMPYKKT
Guðmundur Hjaltason
 Kennitala: Guðmundur Hjaltason kt. 070966-5579

C:\SI\Sigurður Ágústsson_5203\001_Birtingaholt - Husbygging\Gögn\Teikningar-teikningaskrá\5203-001_002-B-2021.dwg