Umhverfis- og tæknisvið Uppsveita
Yfirfarið
10 MAY 2021
Byggingarfulltrúi

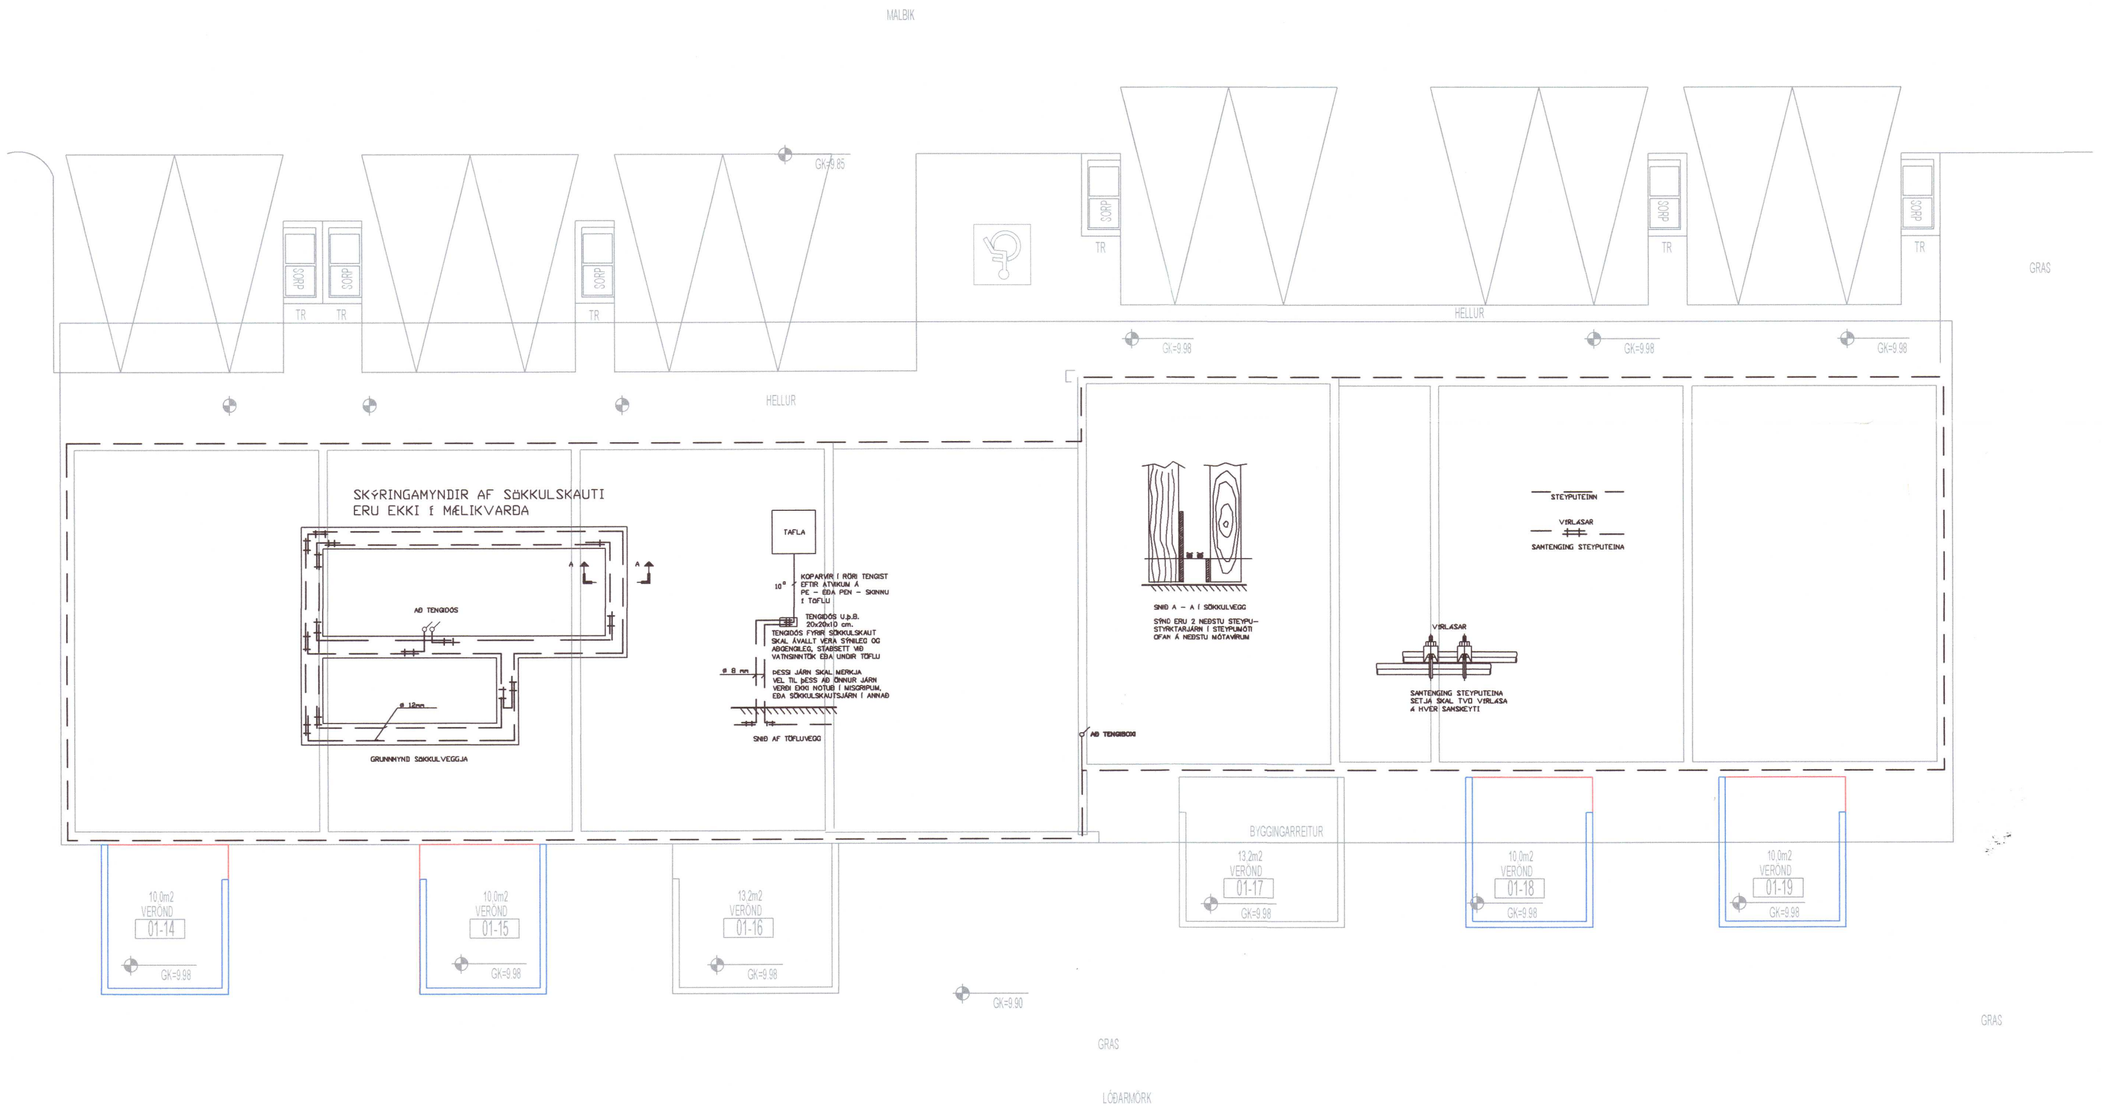

20220536

Breytingar:	Undirskrift aðalhönnuðar:	Verkefni: Holtabraut 3 Brautarholt	Heiti teikningar: Raflögn Sökkulskaut	Rafhönnun & ráðgjöf ehf Birkigrund 20, 800 Selfoss Sími: 664 0047 Tölvupóstur: siggi@ror.is	R&R RAFHÖNNUN OG RÁÐGJÖF
D					
C					
B	Undirskrift raflagnahönnuðar: Sigurður Á Pétursson kt.051177–4959	Teikning nr: 8 / Verk nr: 2021-17	Mælikvarði: 1:50 / Teiknað: S.Á.P	Sigurður Ágúst Pétursson, Rafmagnsiðnfræðingur, kt: 051177-4959	Ólafur Guðmundsson, Raflagnahönnuður, kt: 030583-3459
A		Útprentað: 16.3.2021	Dags: Mars 2021 / Hannað: S.Á.P		
Dags: / Breyting:					