


Holtabraut 1

Skeiða- og Gnúpverjahreppi

Raflagnateikningar

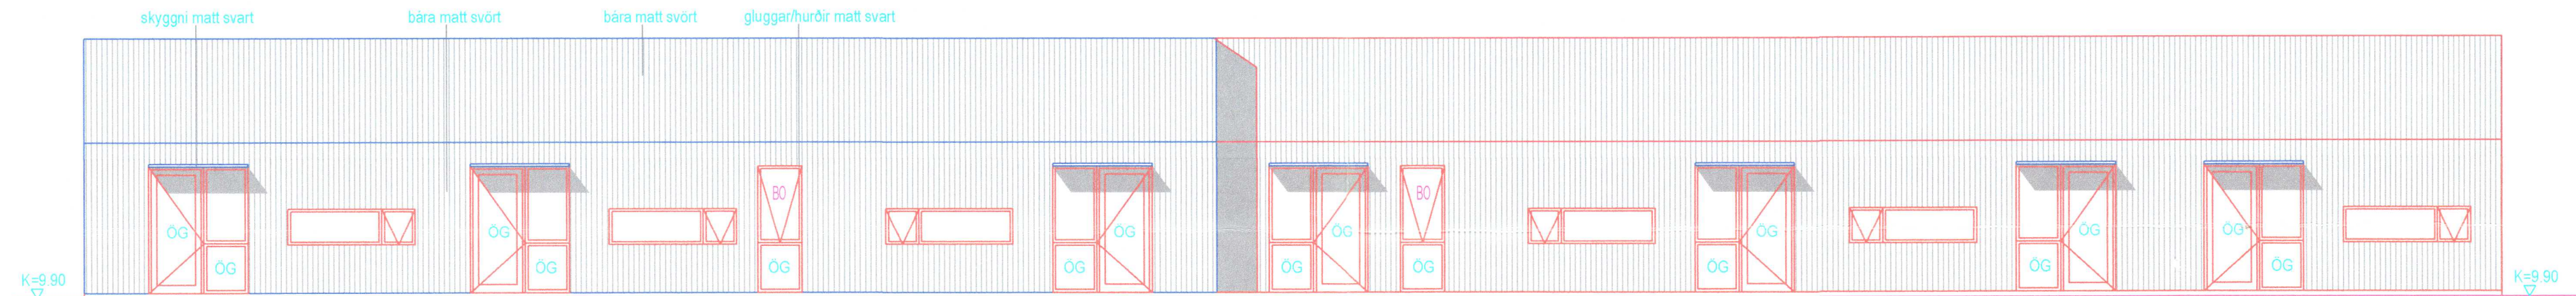

Teikningaskrá

- Nr.1 Einlínu-, afstöðumynd og snið.
- Nr.2 Lágspenna
- Nr.3 Lágspenna
- Nr.4 Smáspenna
- Nr.5 Smáspenna
- Nr.6 Lampaplan
- Nr.7 Lampaplan
- Nr.8 Sökkulskaut

Rafhönnun og ráðgjöf ehf
Birkigrund 20
800 Selfoss
Sími: 6640047
email: siggi@ror.is

20220562

R&R
RAFHÖNNUN
OG RÁÐGJÖF