



Öll mál takist/staðfæriss á staðnum áður en smíði hefst. Misræmi í teikningum skal tafarlaust tilkynna hönnuðum. Teikningar arkitekta skal lesa með teikningum meðhönnuða.

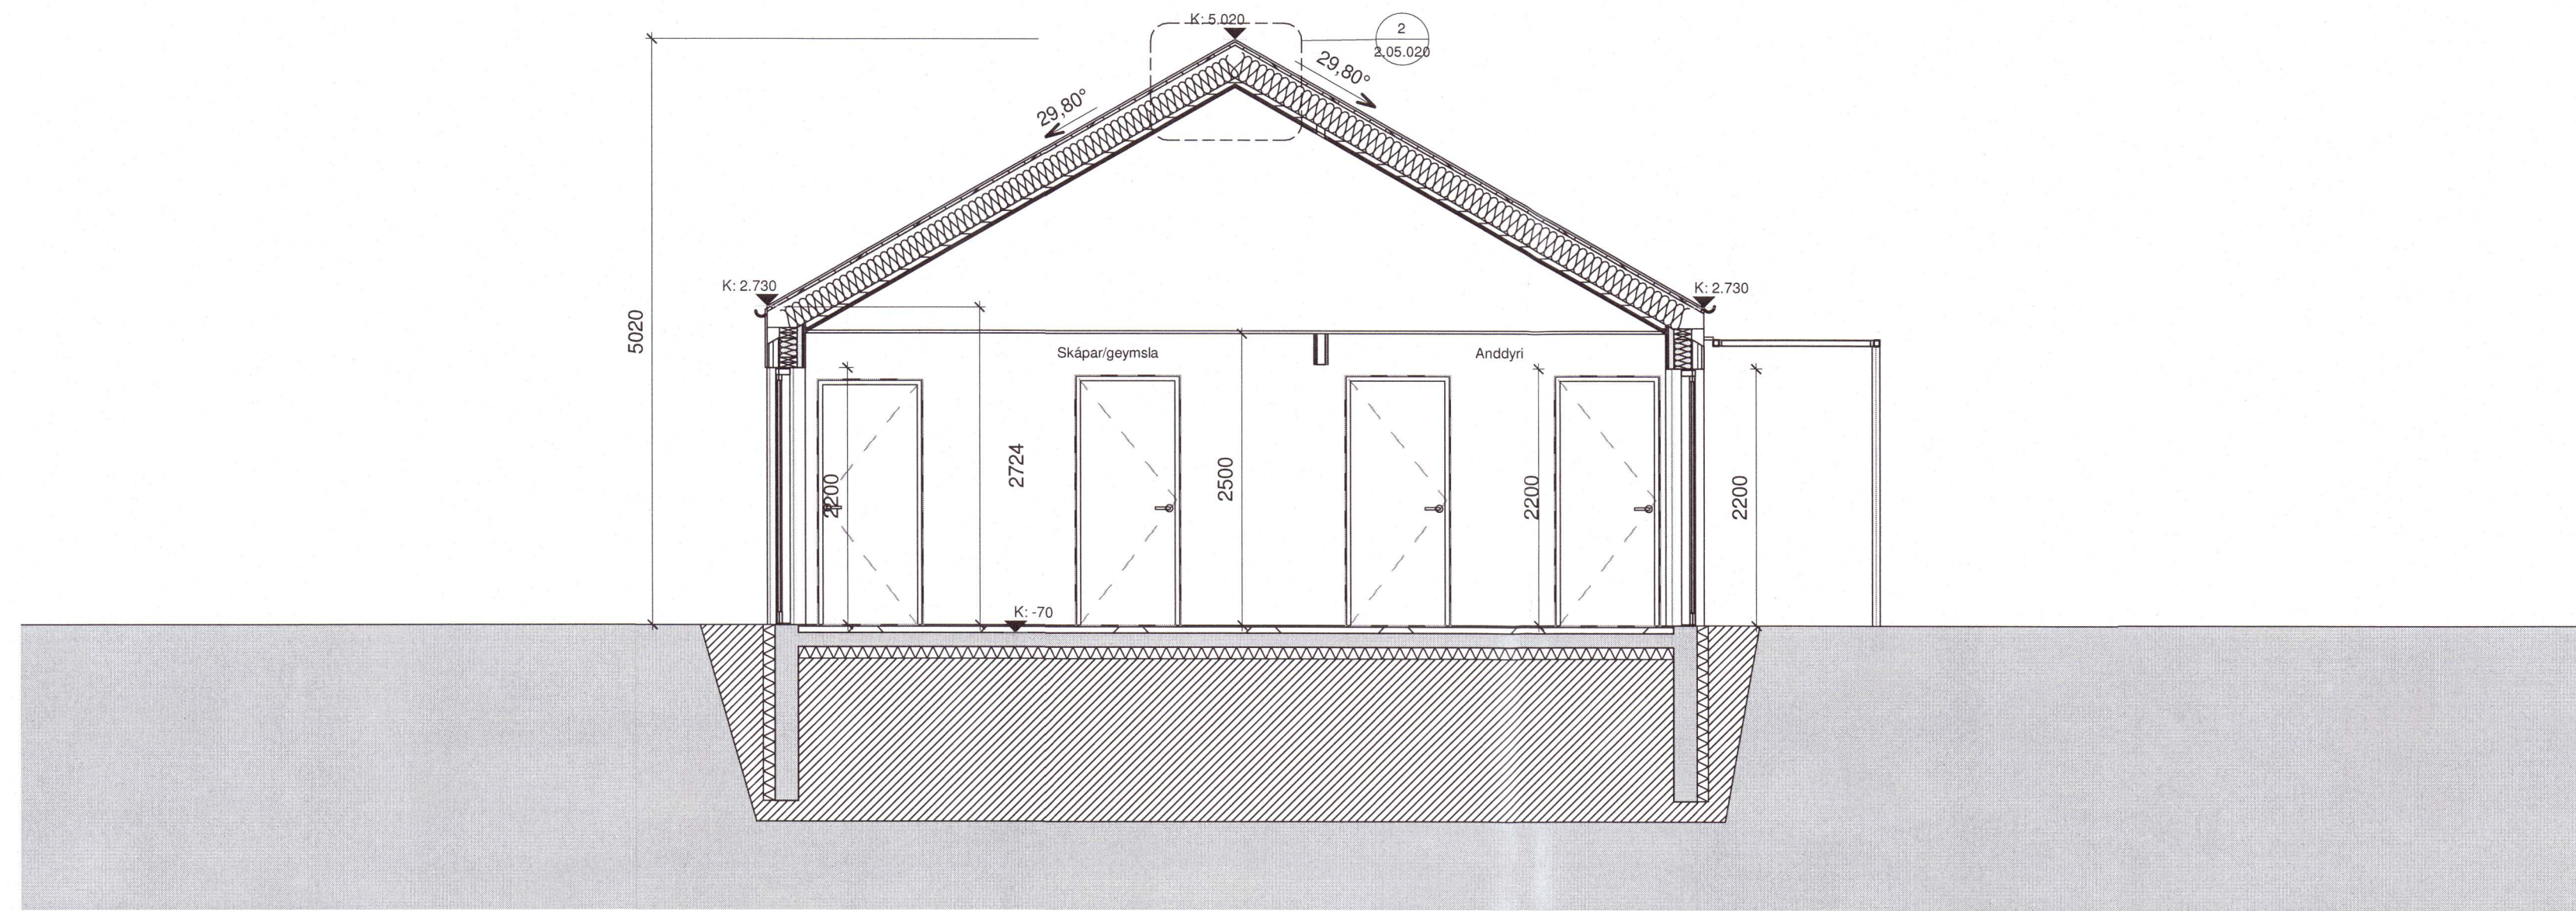

1 Snið 1 Verkeikning
 1:50

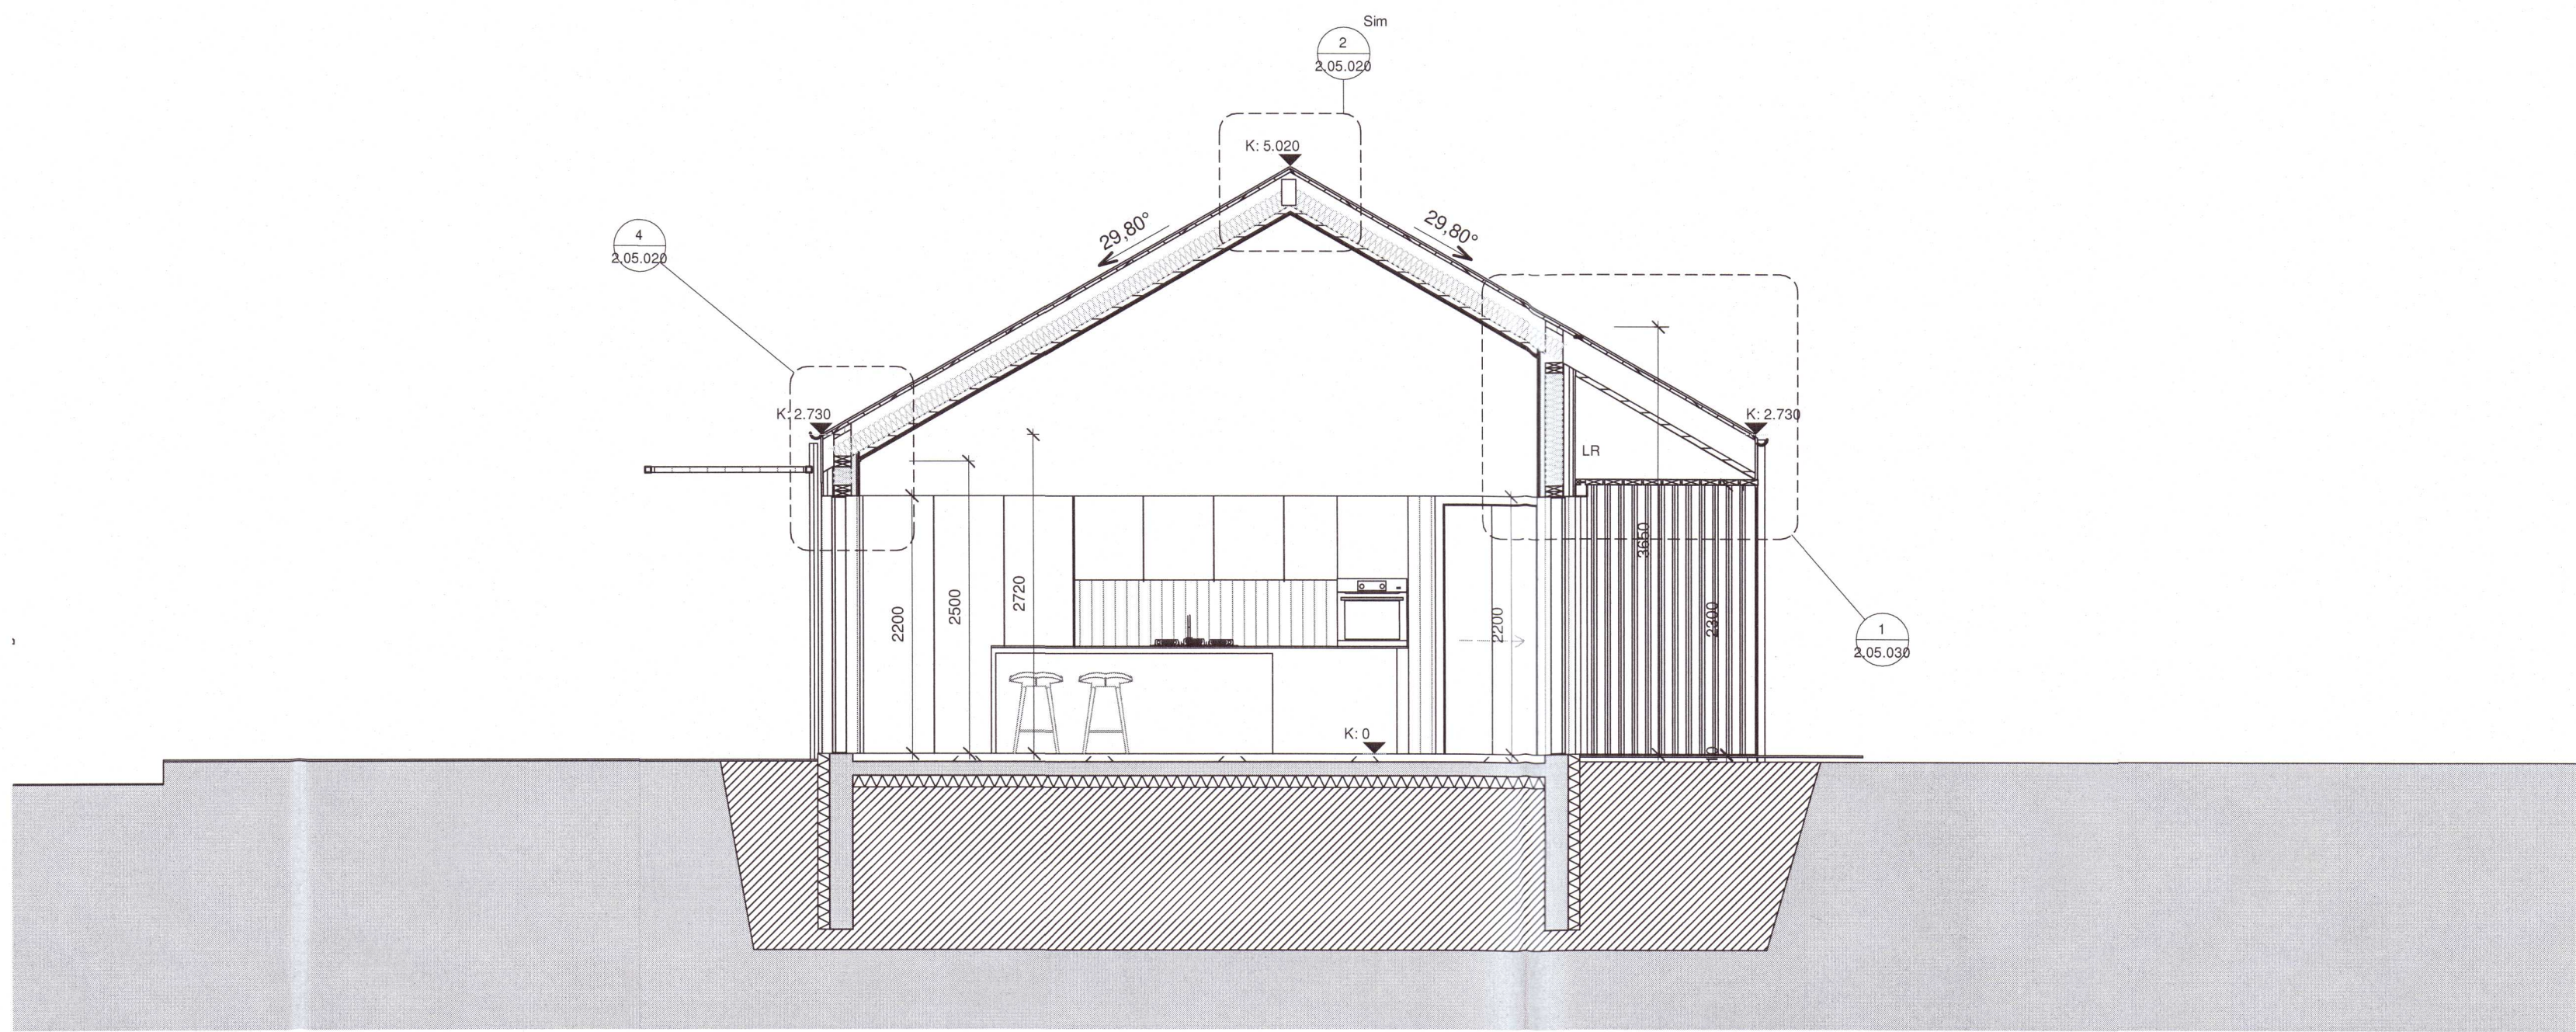

2 Snið 2 Verkeikning
 1:50

A	25.04.2022	Verkeikningar	SA
Útg.	Dags.	Skýring	Br.af.

Verkhelti: **Sumarhús**

Verkhli: **Hvammsholt 3 Háholt 3**

Verkhli: **Sneiðing AA**

Teikninganúmer: **2.02.X10**

Verknúmer: **01-19**

Staðgreinir: **8721-1-37200030**

Landnúmer: **213479**

Matshluti: **01**

Mælikvarði: **1:50**

Áðalhönnuður / Hönnunarstjóri: **SA**

Teiknað af: **SA**

Yfirtarið af: **EA**

Dagsetning: **25.04.2022**

Útgáfa: **A**

Samþykkt:

 20220616

Nýbýlagur 56 - sími 8452255 - arkant.arkitekti@gmail.com

SIGURÐUR ARNGRÍMSDÓTTIR, 010778-4099 ARKITEKT

HÖNNUNARÁKLÆSINGAR ER ALAN RETT A TERNINGUM - FÖL FÖLÐAN ER HAD BARFLEGU SAMÞYKKT