



Öll mál takist/staðfæriss á staðnum áður en smíði hefst.
 Misræmi í teikningum skal tafarlaust tilkynna hönnuðum.
 Teikningar arkitekta skal lesa með teikningum meðhönnuða.

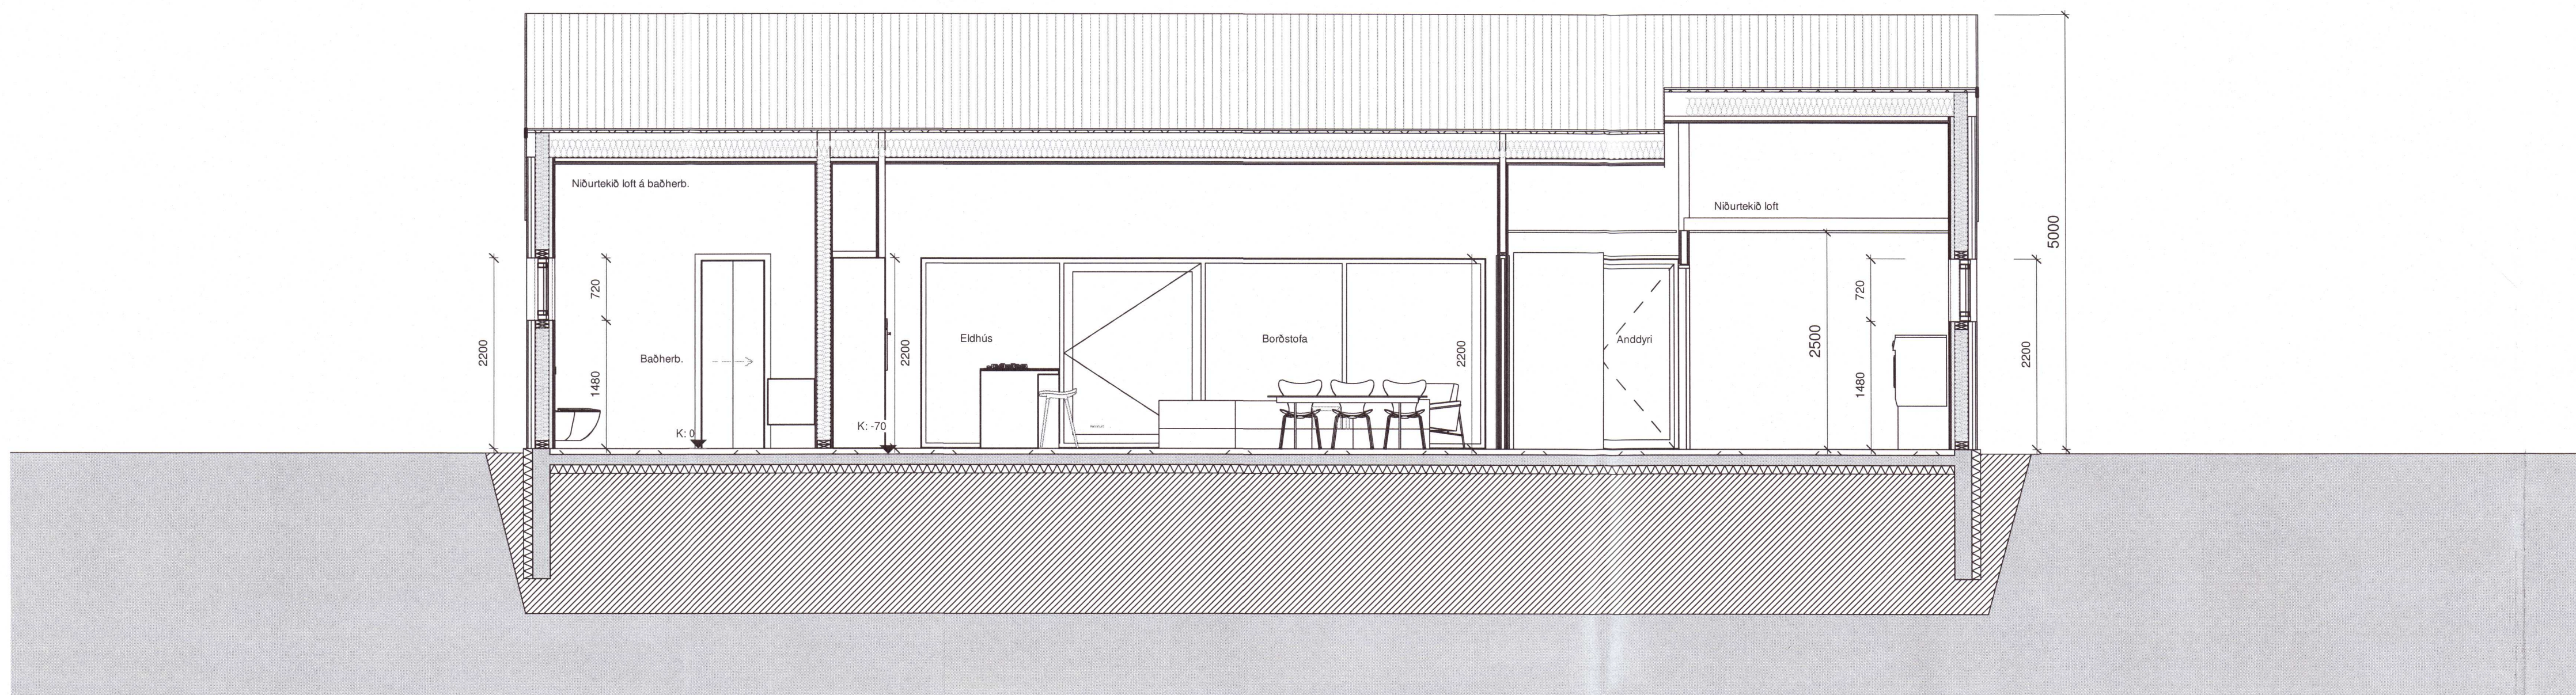

1 Snið 3 Verkeikning
 1:50

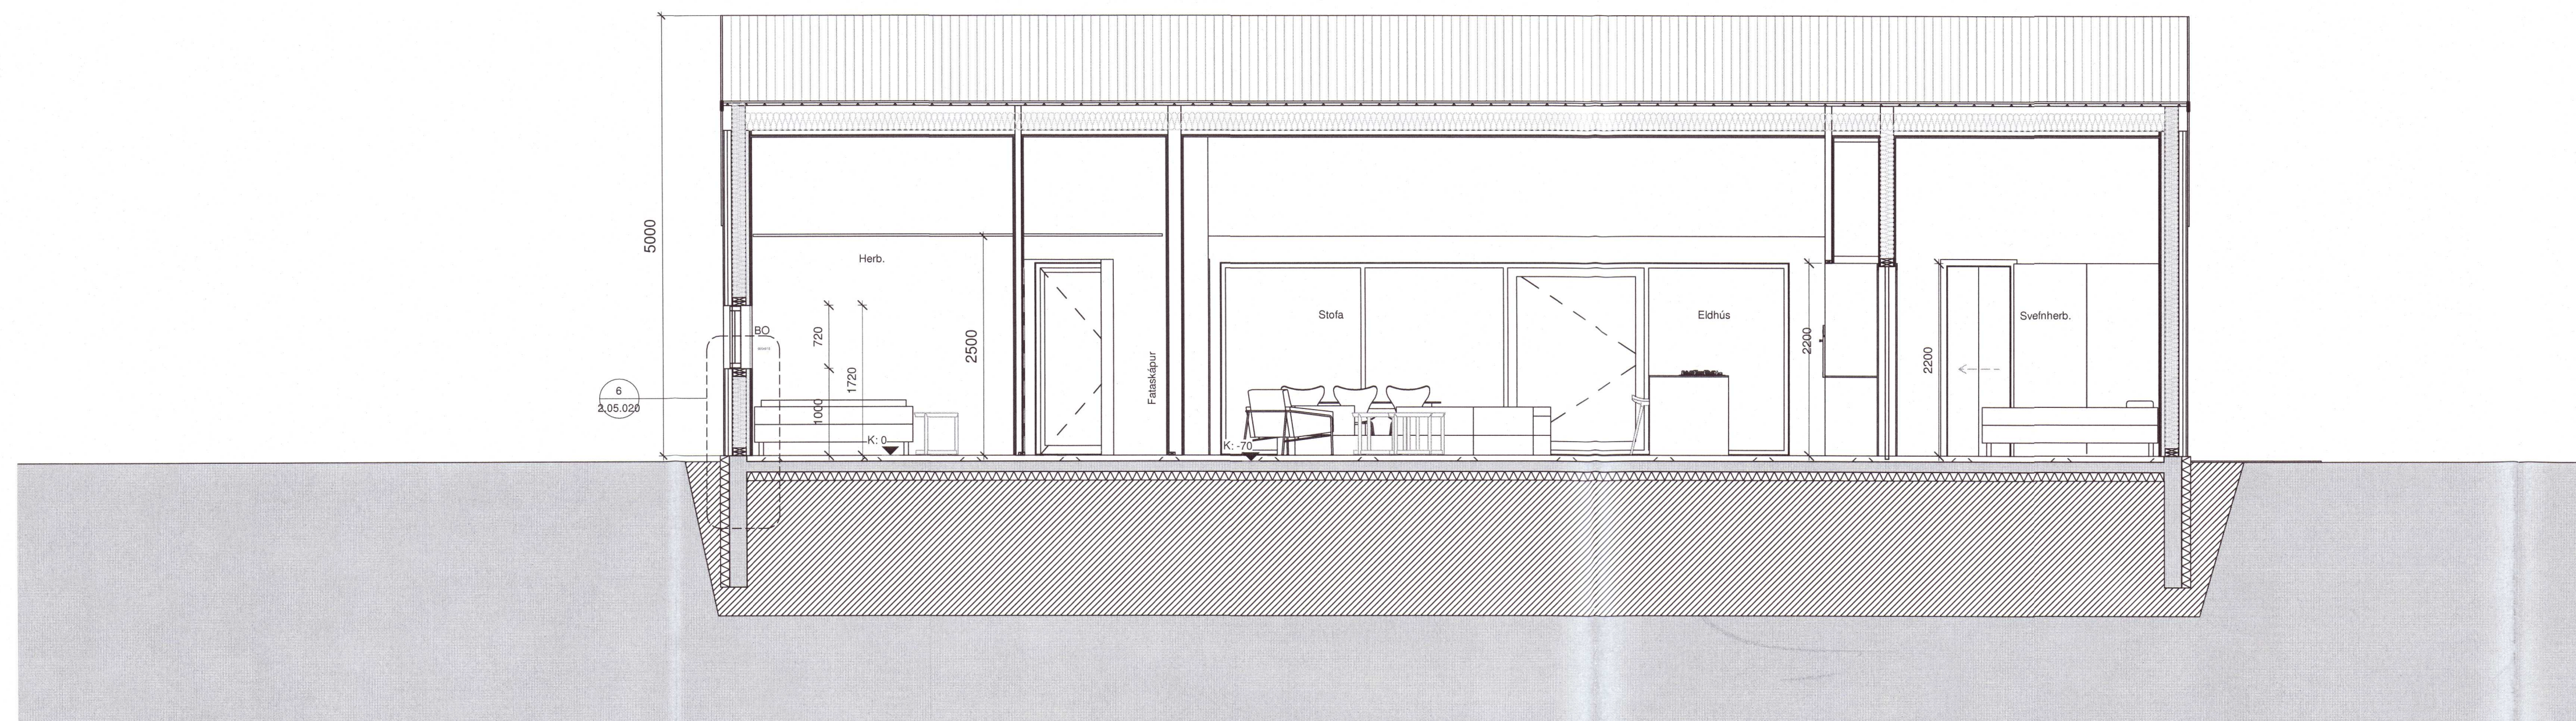

2 Snið 4 Verkeikning
 1:50

A	25.04.2022	Verkeikningar	SA
Útg.	Dags.	Skýring	Br.af.

Verkhelti: **Sumarhús**

Hvammsholt 3 **Háholt 3**

Verkhliuti: **Sneiðing BB**

Teikninganúmer: **2.02.X20**

Verknúmer: 01-19

Staðgreinir: 8721-1-37200030

Landnúmer: 213479

Matshluti: 01

Mælikvarði: 1:50

Aðalhönnuður / Hönnunarsjóri: SA

Teiknað af: SA

Yfirfarið af: EA

Dagsetning: 25.04.2022

Útgáfa: A

Samþykkt: 20220617

Sigríður Arni

Nýbylavegur 56 - sími 8452255 - ark@arkitekti@gmail.com

SIGRÍÐUR ARNGRÍMSDÓTTIR, 010778-4099 ARKITEKT

HÖNNUNARSKILUR SÉR ALAN RETT A TERNINGUM - FJÓLÝÐLÖG ER HAD SRRIFLEGI SAMÞYKKT