



Öll mál tækist/staðfæris á staðnum áður en smíði hefst. Misræmi í teikningum skal tafarlaust tilkynna hönnuðum. Teikningar arkitekta skal lesa með teikningum meðhönnuða.

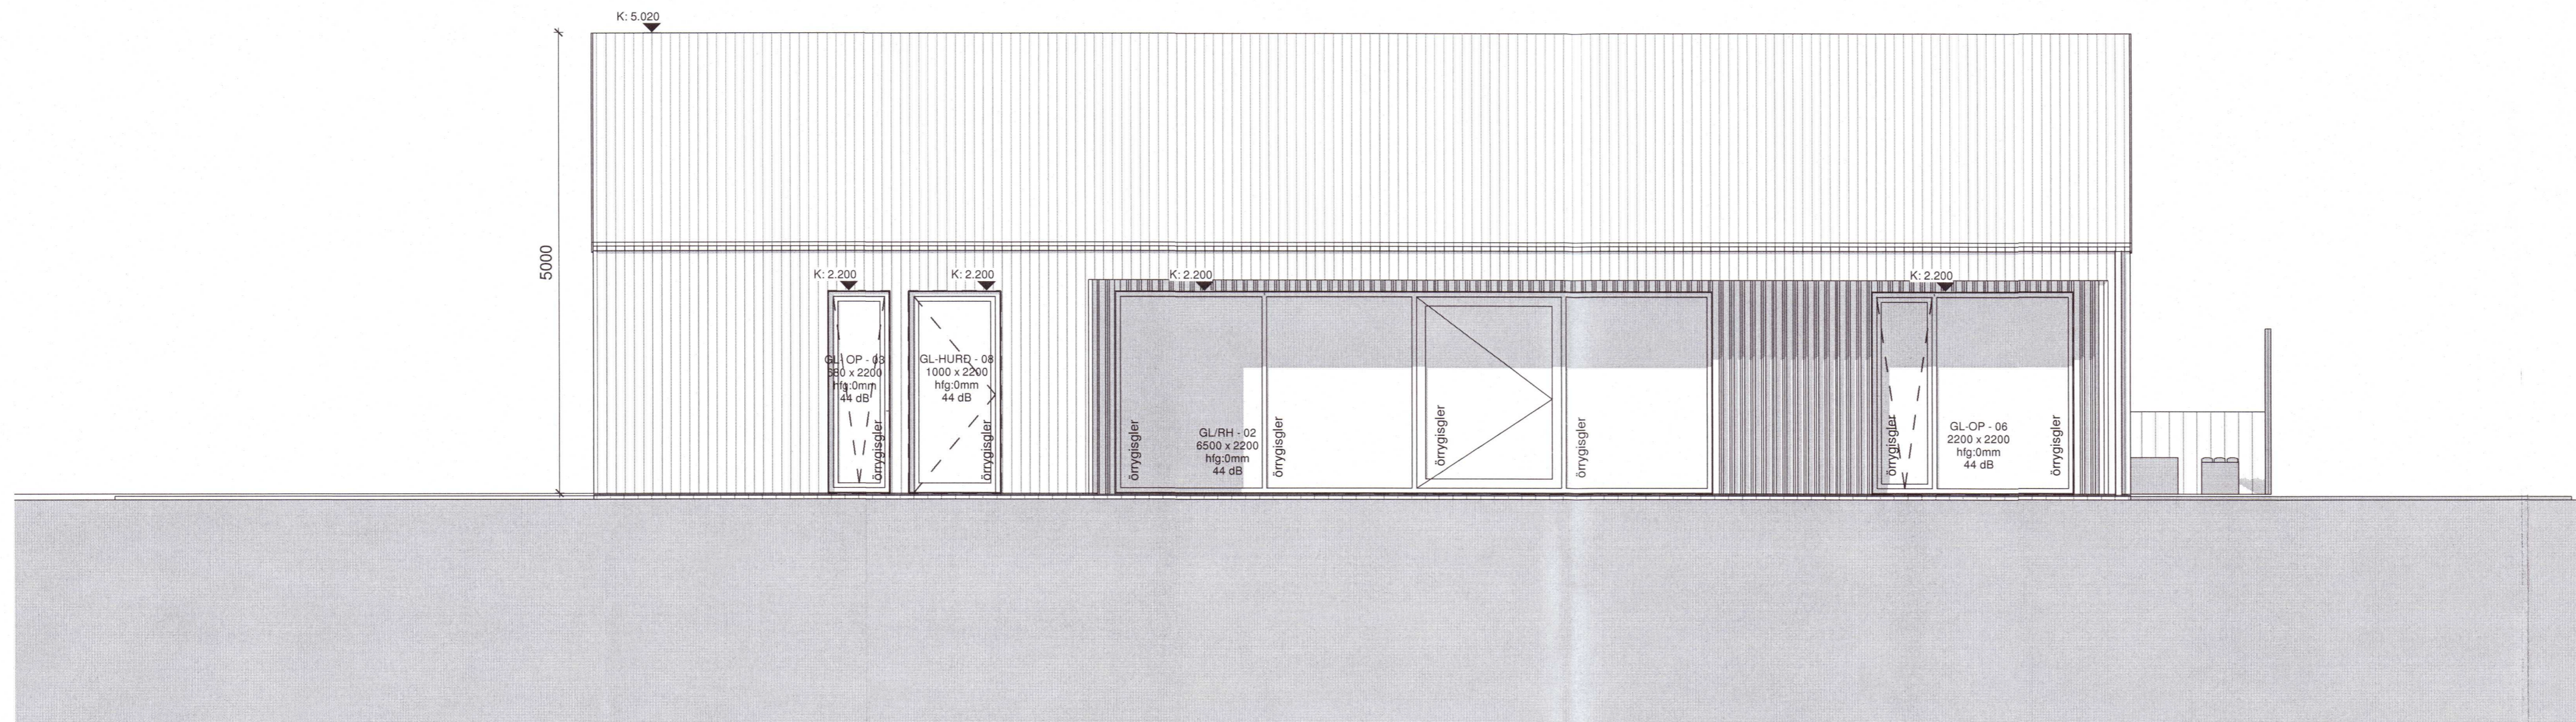

Útlit Norðaustur/verkeikning
 1 : 50

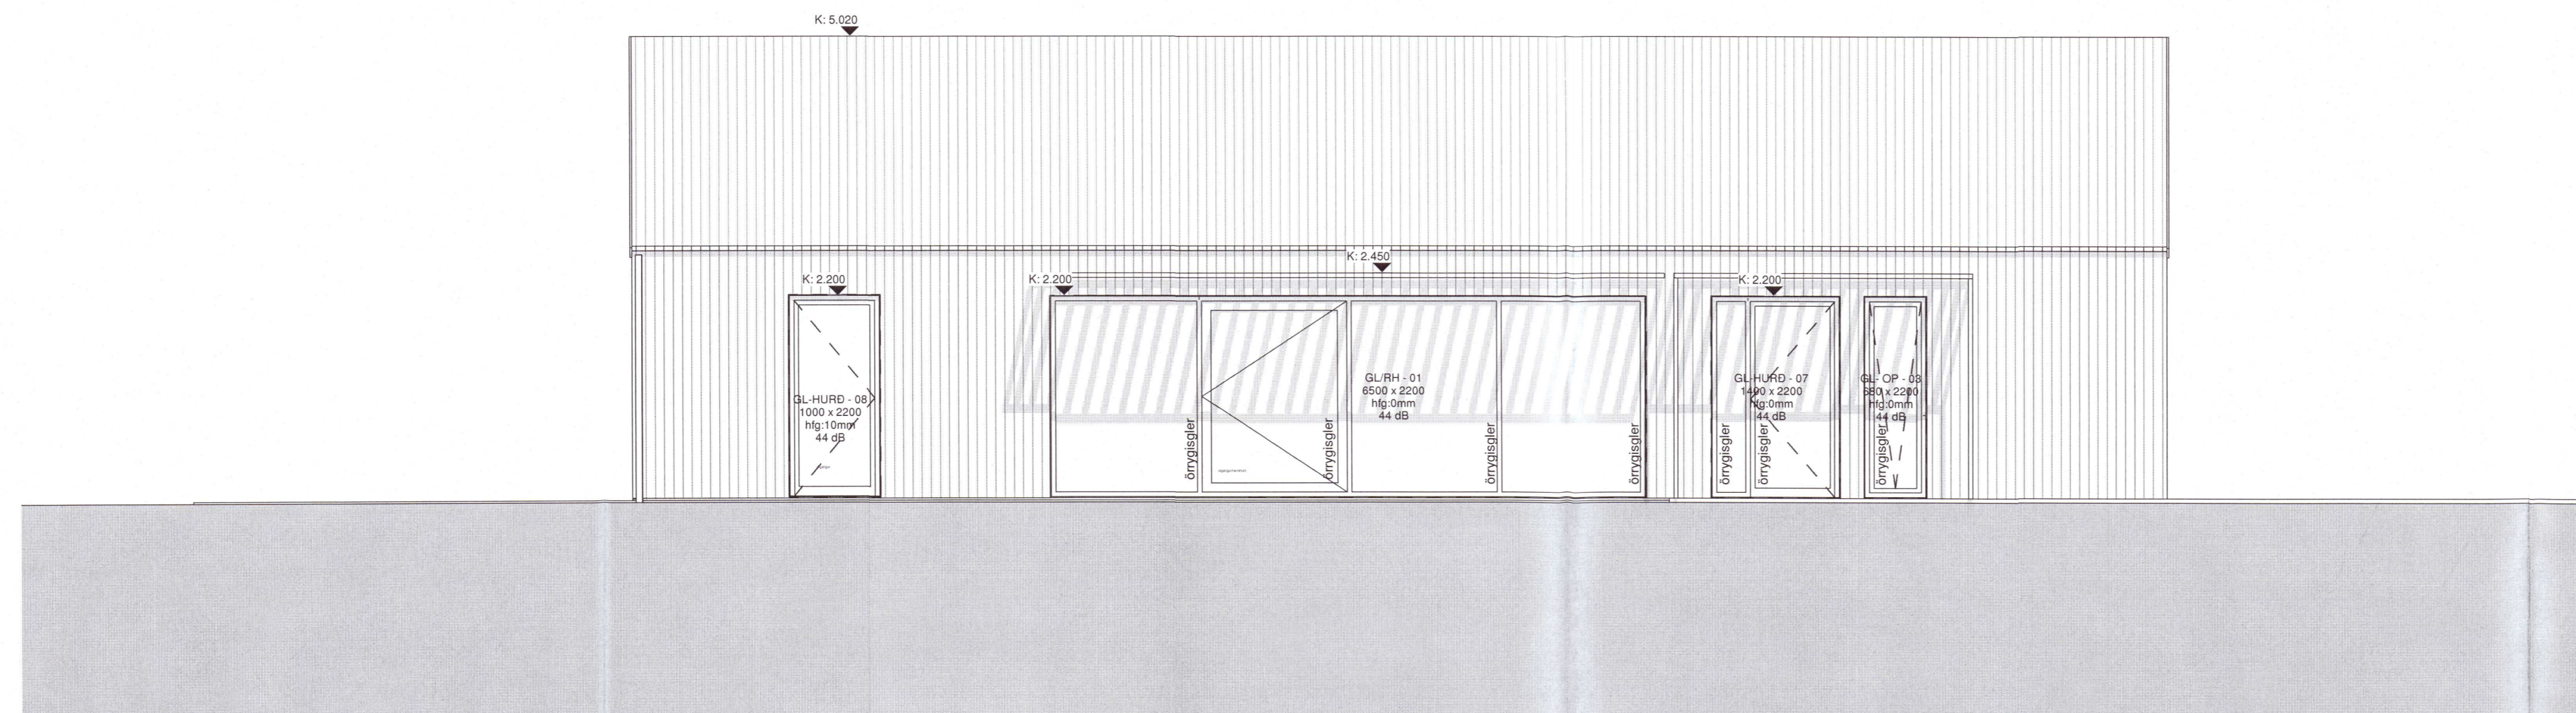

Útlit Suðvestur/verkeikning
 1 : 50

A	25.04.2022	Verkeikningar	SA
Útg.	Dags.	Skyring	Br.af.

Verkeikni: **Sumarhús**

Verkhli: **Hvammsholt 3 Höll 3**

Verkhli: **Útlit suður**

Teikninganúmer: **2.03.X10**

Verknúmer: **01-19**

Staðgreinir: **8721-1-37200030**

Landnúmer: **213479**

Matshluti: **01**

Mælikvarði: **1 : 50**

Aðalhönnuður / Hönnunarstjóri: **SA**

Teiknað af: **SA**

Yfirlit af: **EA**

Dagsetning: **25.04.2022**

Útgáfa: **A**

Sampykkt: **20220618**

Sigríður
 Nýbýavegur 56 - sími 8452255 - arkart.arkitekti@gmail.com

SIGRÍÐUR ARNGRÍMSDÓTTIR, 010778-4099 ARKITEKT

HÖNNUNARSKILUR BERALLAN RÉTTA TERNINGUM - FJÓLÝÐUN ER HÁÐ SAMPYKKTU SAMÞYGGINGU