




Öll mál takist/staðfæriss á staðnum áður en smíði hefst.
 Misræmi í teikningum skal tafarlaust tilkynna hönnuðum.
 Teikningar arkitekta skal lesa með teikningum meðhönnuða.

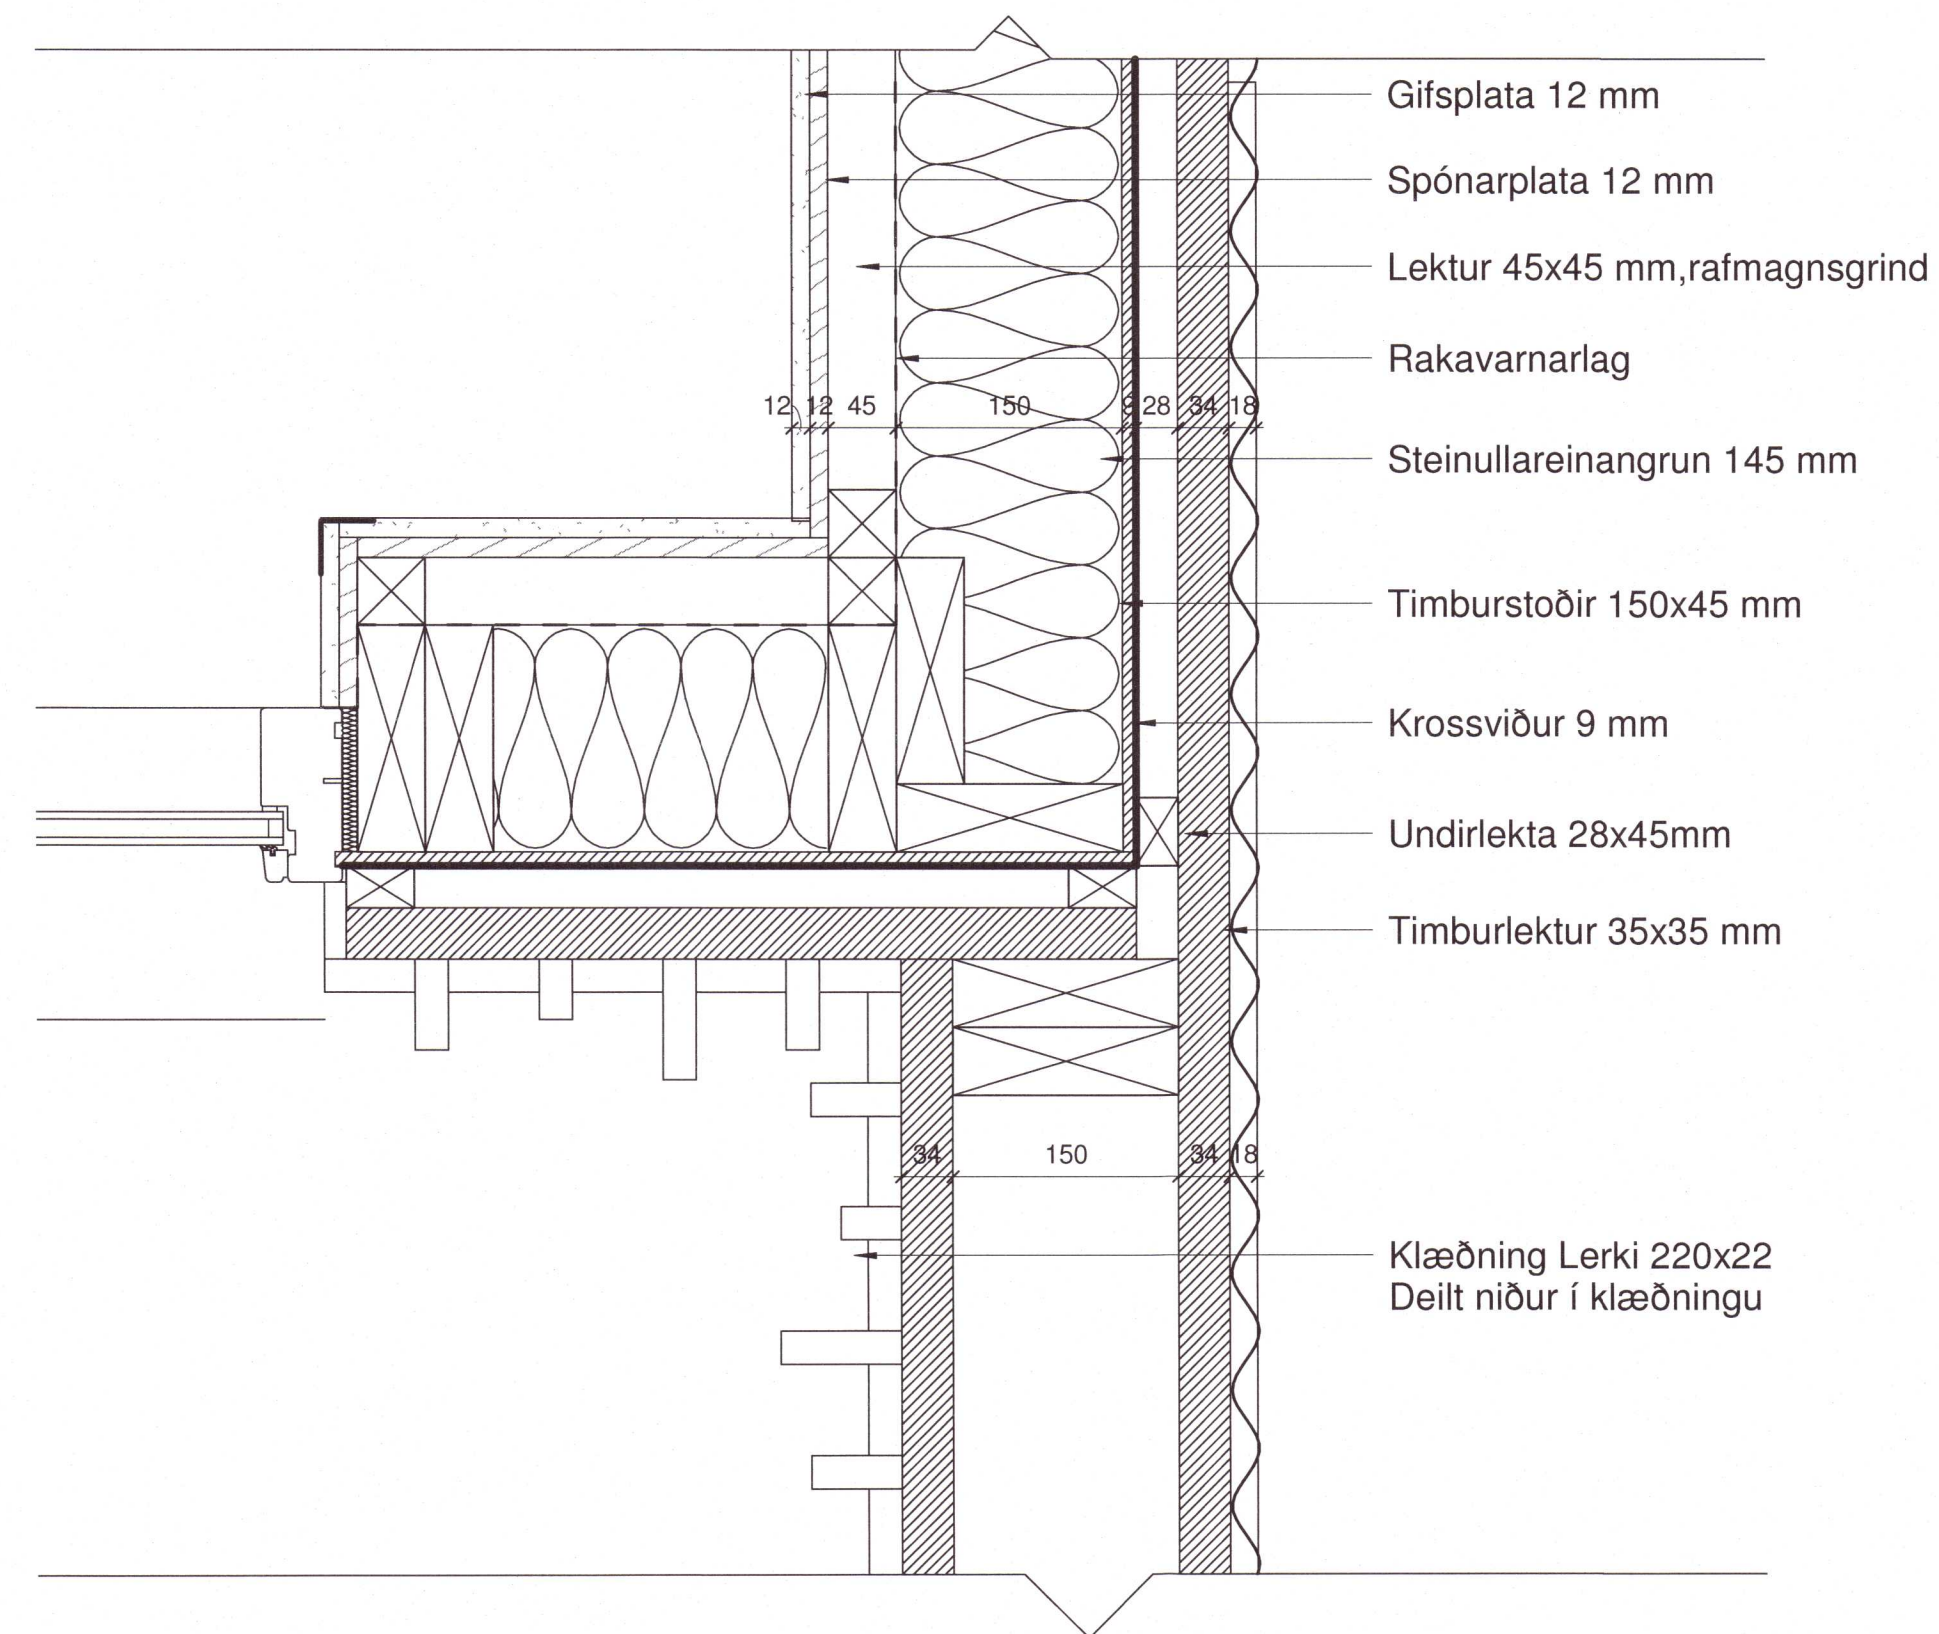


4 01-Hæð 1 1 50 - Deili 4
1:5

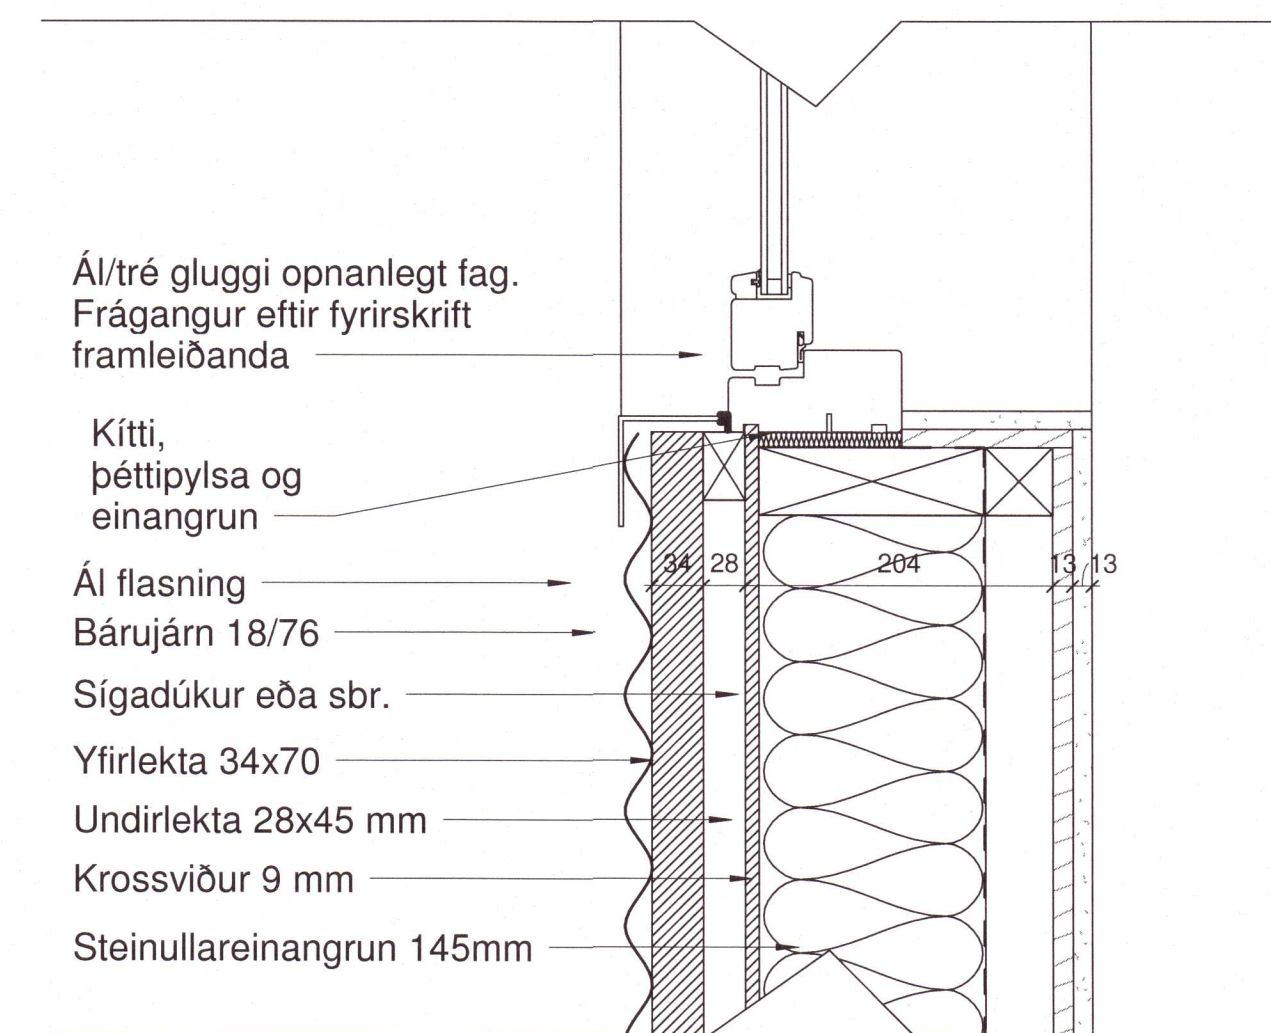

2 01-Hæð 1 1 50 - Deili 2
1:5

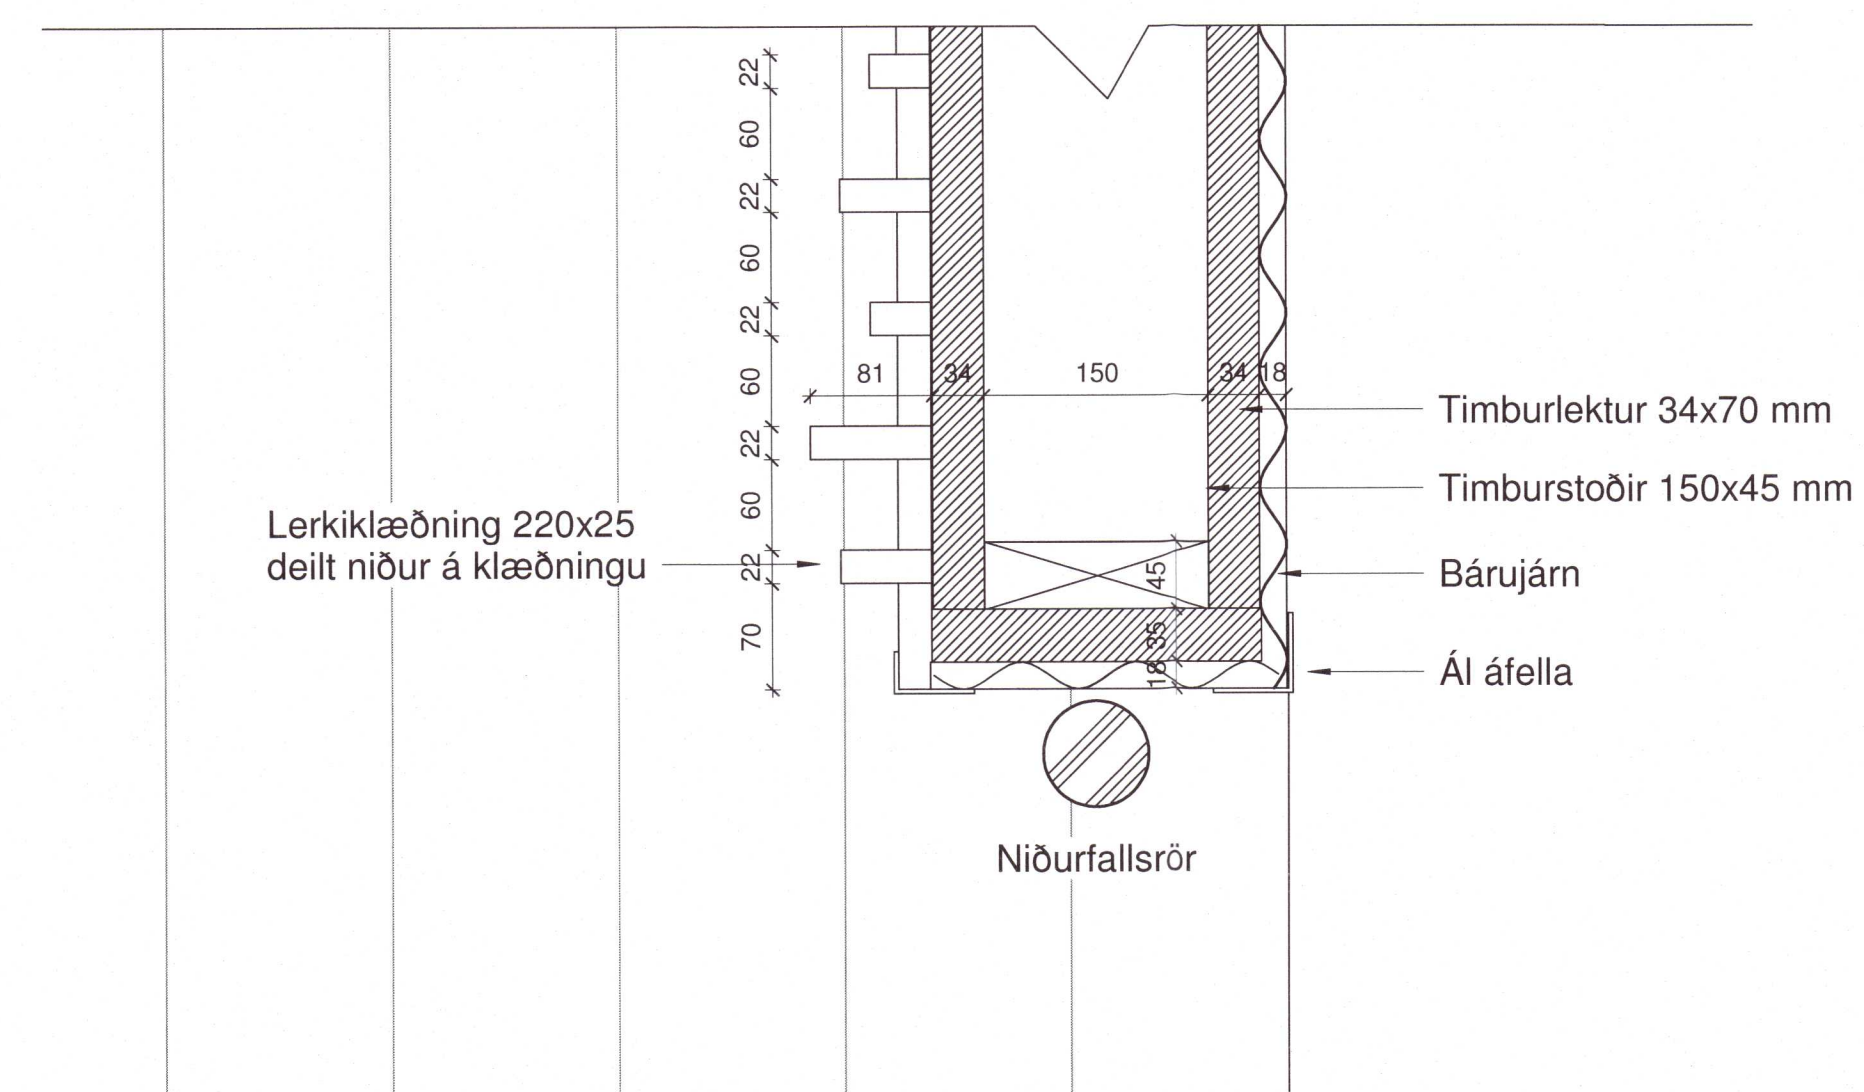

1 01-Hæð 1 1 50 - Deili 1
1:5

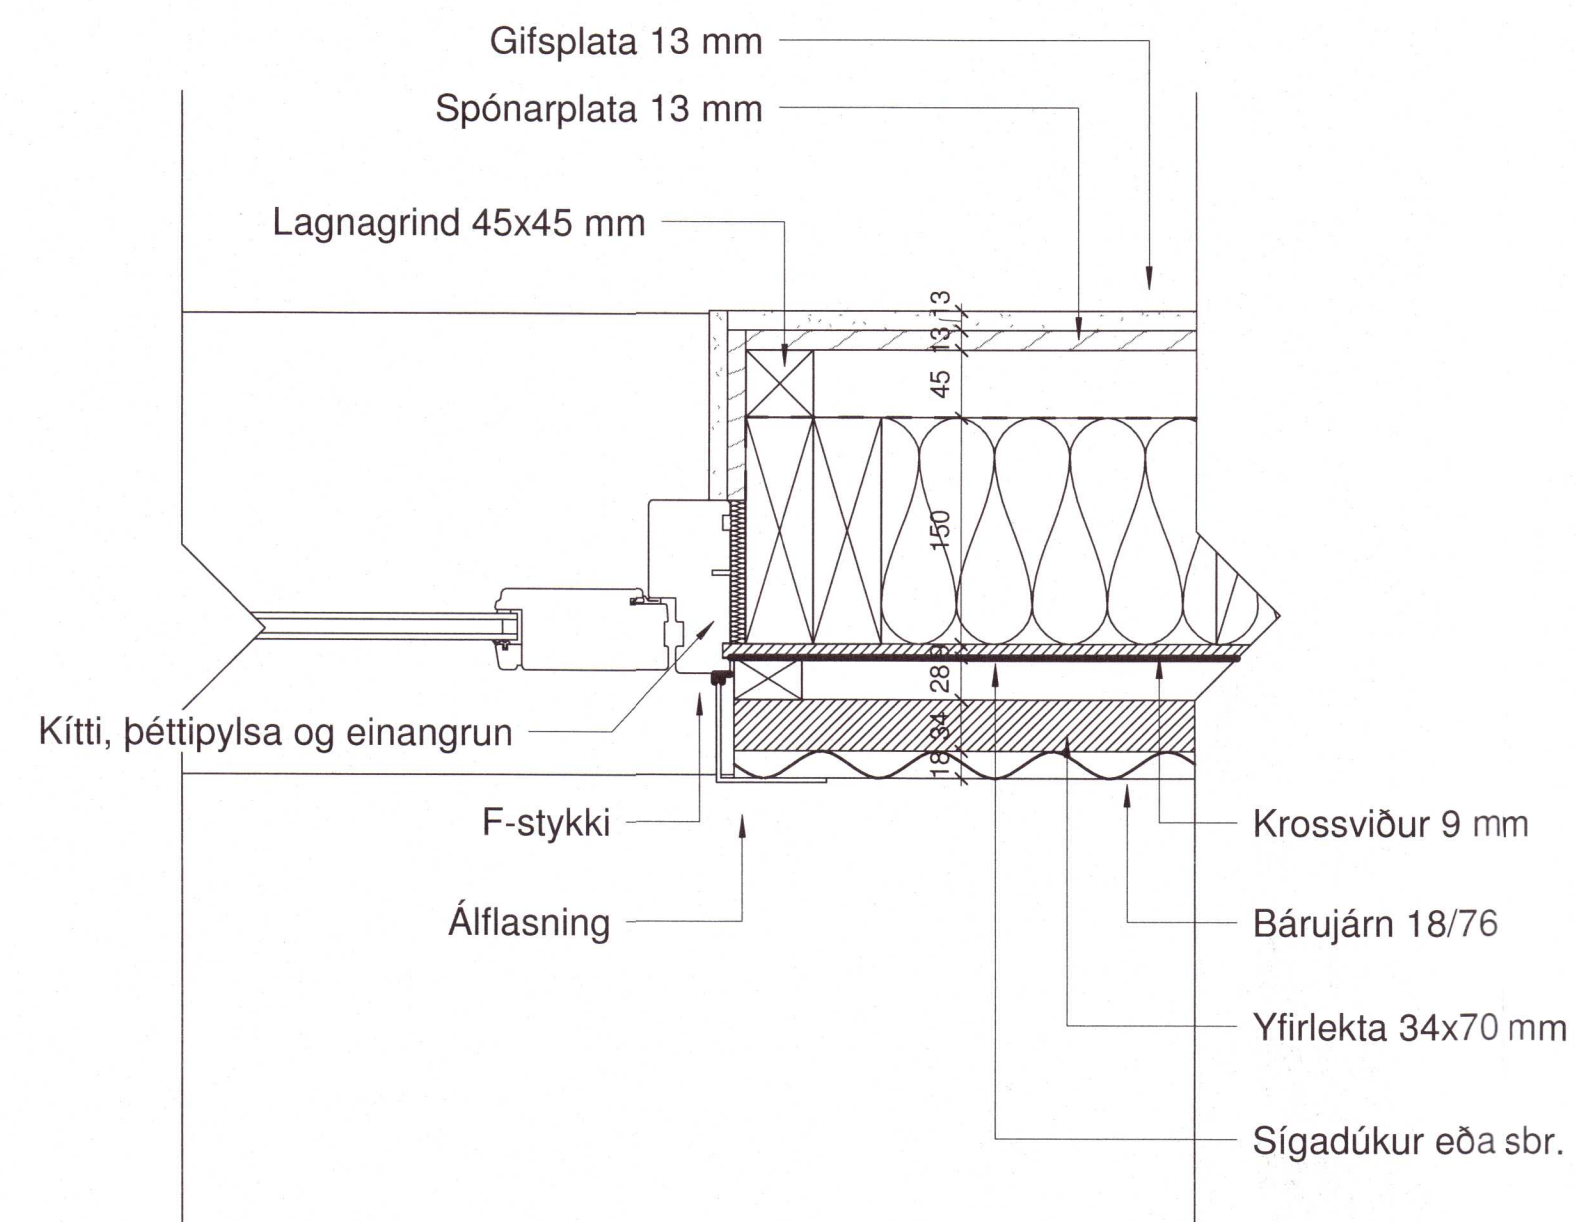

5 01-Hæð 1 1 50 - Deili 5
1:5

A	25.04.2022	Verkefningar	SA
Útg.	Dags.	Skýring	Br. af:

Verkefni: **Sumarhús**

Hvamms Holt 3 Háholt-3

Verkefni: **Deiliteikning Lárétt**

Teikninganúmer: **2.05.010**

Verknúmer: **01-19**

Staðgreinir: **8721-1-37200030**

Landnúmer: **213479**

Matshluti: **01**

Mælikvarði: **1:5**

Aðalhönnuður / Hönnunarstjóri: **SA**

Teiknað af: **SA**

Yfirfarið af: **EA**

Dagsetning: **25.04.2022**

Útgáfa: **A**

Samþykkt:

Sigríður Arngrímsdóttir
 20220620

Nýbylvegur 56 - sími 8452255 - arkant.arkitekti@gmail.com

SIGRÍÐUR ARNGRÍMSDÓTTIR, 010778-4099 ARKITEKT

HÖNNUNARREKILUR SÉRALIÐ RÉTT A TEKNINGUM - FÖLJÖLDUM ER HÁÐ SKRIFLEGI SAMÞYKKT