




Umhverfis- og tæknisvið Uppsveita
Samþykkt
 05. jan. 2022
David Björnsson
 Byggingartillittrúi

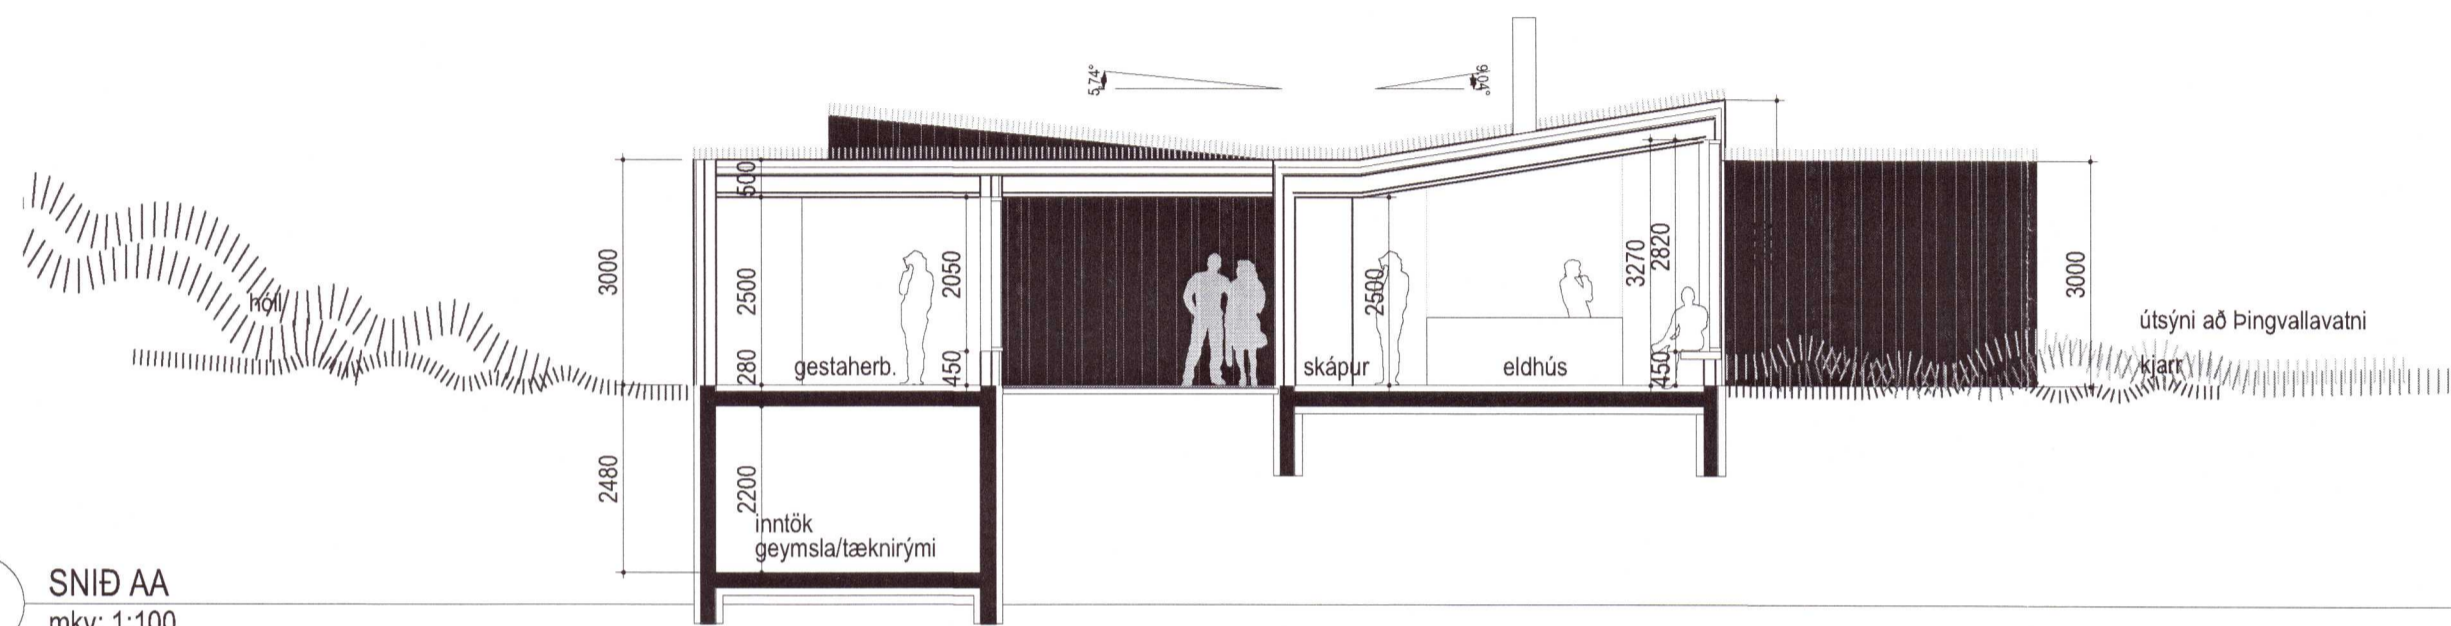

1 SNID AA
 mkv: 1:100

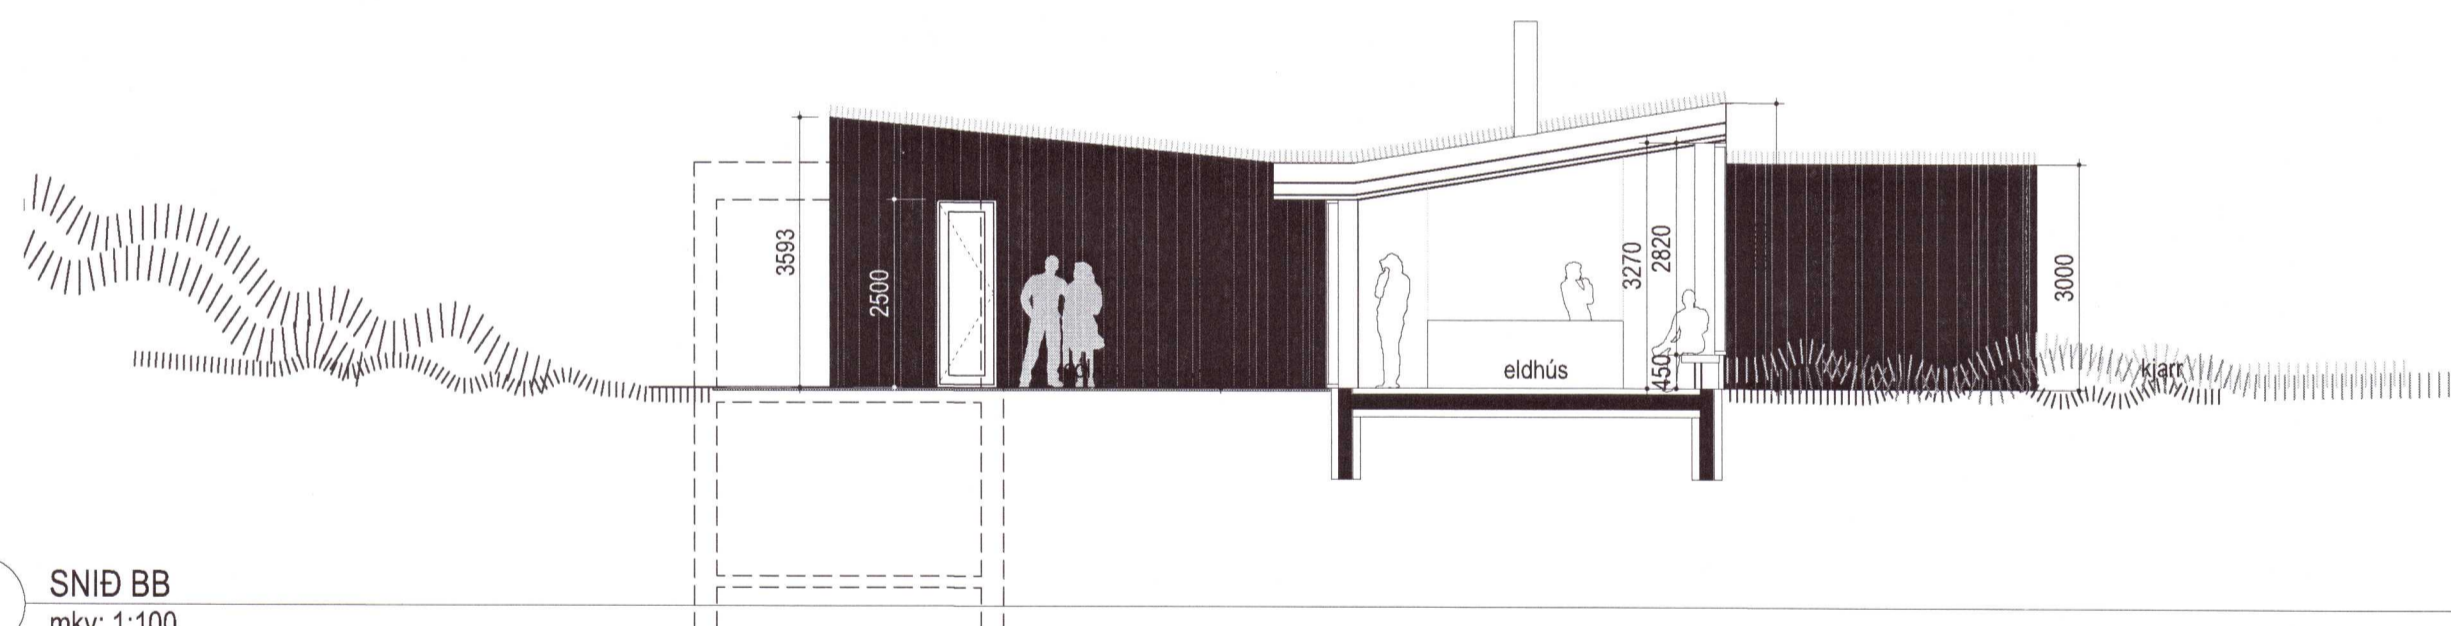

2 SNID BB
 mkv: 1:100

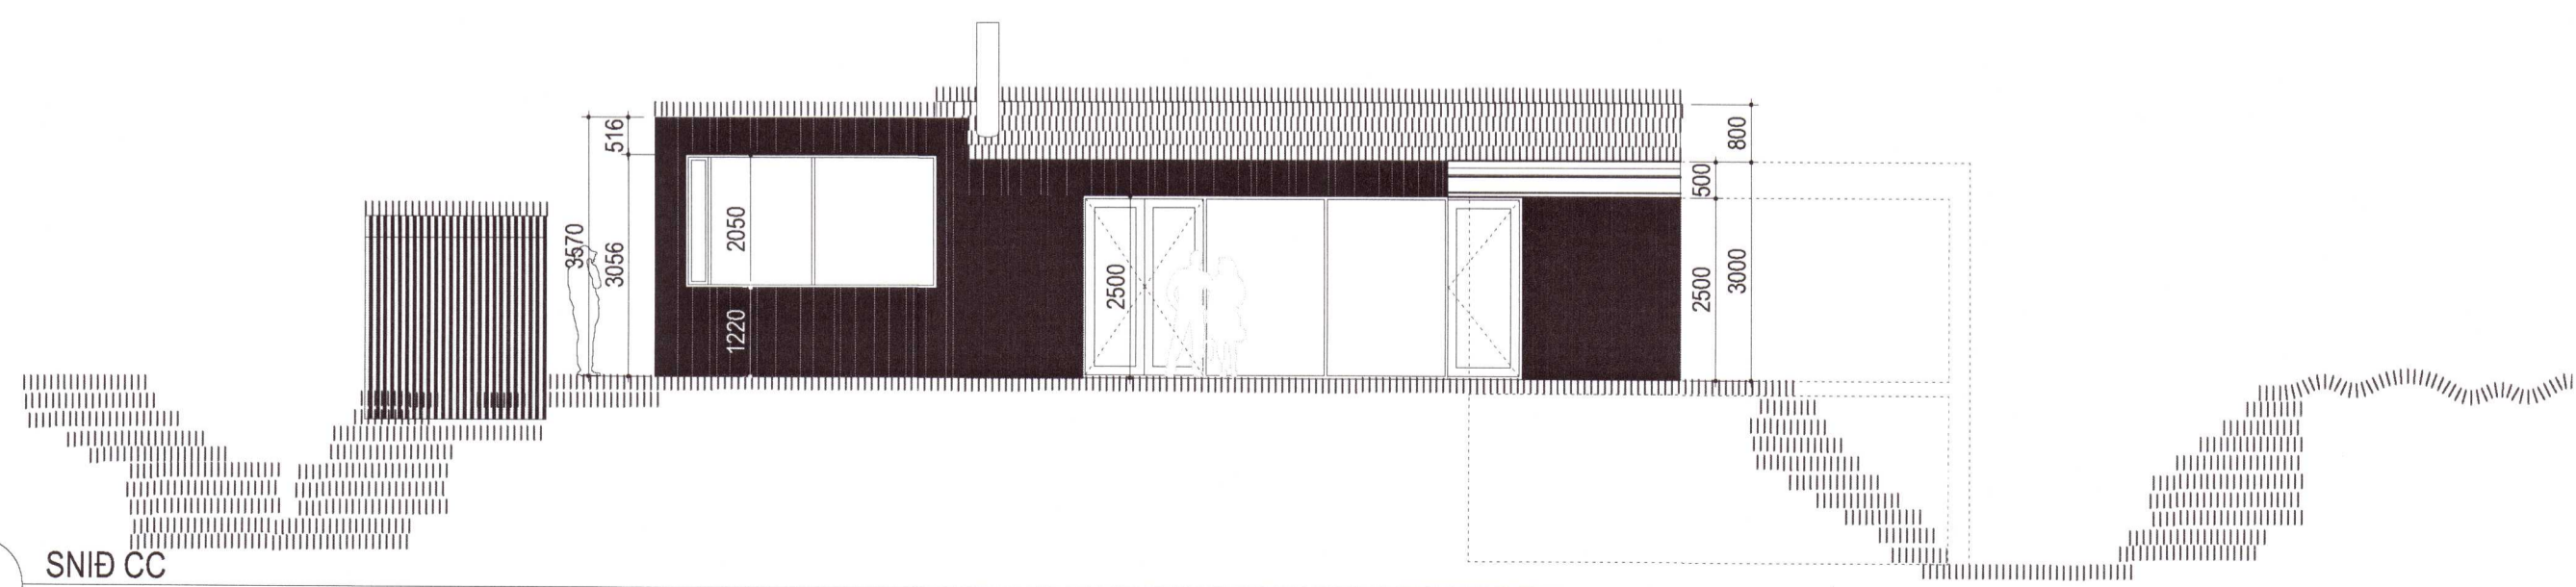

3 SNID CC
 mkv: 1:100

20220625

ÖLL MÁL SKAL SANNREYNA Á VERKSTAD ÁÐUR EN SMÍÐI HEFST

- Ami Kjartansson arkitekt FAÍ kt: 040352-3099
- David Björnsson*
- Bærnig Bjarnar Jónsson arkitekt FAÍ kt: 020464-5509
- Jóhannes Þórðarson arkitekt FAÍ kt: 121057-6039
- Sigbjörn Kjartansson arkitekt kt: 121258-2269
- Sigurður Halldórsson arkitekt FAÍ kt: 100857-2009

| | | | |
|--------------------|------------|--------------------|--|
| JÓNSLAUT 1 | | | |
| NESJUM Í GRAFNINGI | | | |
| SUMARHÚS | | | |
| SNID | | ADALUPPDRÁTTUR | |
| Breyting: | Teikn.nr.: | 03 | |
| -- | | | |
| Útgáfud: | Mkv.: | GLÁMA · KÍM | |
| 01.12.2021 | 1:100 | | |
| Verkfr.: | Teikn.: | Yfirt.: | Arkitektar Laugavegi 164 ehf, 105 Reykjavík s: 630-8100, f: 630-8101, kt: 660 496 2739 glamakim@glamakim.is, www.glamakim.is |
| 2007031 | BBJ | BBJ | |

ÞANNAÐ ER AÐ MELA AF TEKNINGUM
 TEKNINGU ÞESSA MÁ EKKI AFRITA MEG NENNUM HETTI AÐ HLUTA TIL EÐA Í HELD AN SKRIFLEGS LEYFIS HÖFUNDAR