


Umhverfis- og tæknisvið Uppsveita
 Yfirfarið
 27 APR 2022
[Signature]
 Byggingarfulltrúi

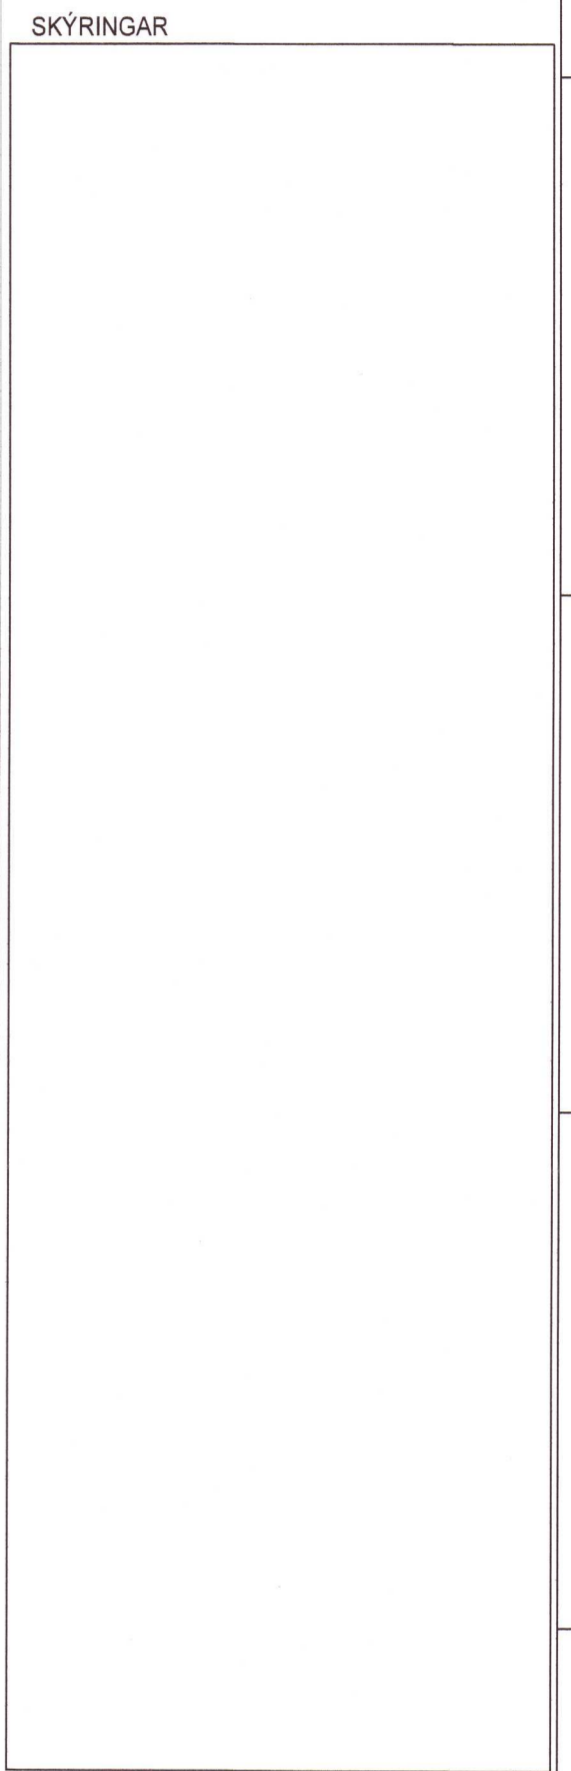

20220629

"Í samræmi við samþykkt aðaluppdrætti"
Vellína Þráðarsen
 Hönnunarstjóri

LUMEX LX TEIKNISTOFA
 Stíflíft 37, 105 Reykjavík, IS
 + (354) 568 8388
 www.lumex.is
[Signature]
 HELOI KR. EIRIKSSON KT. 110156-2789

Hönnun: HKE
 Teiknað: GbP
 Yfirfarið: HKE
 Verkefni: KJARNHOLT 5

Dags.: 16.09.2021
 Mvkt.: 1:50
 Tölvuheit: GRKJARNHOLT5
 Verkhúti: GRUNNMYND 1. HÆD
 LAMPAPLAN

Teikning blað: LX-RAF-01