


Almennar skýringar - þakvirki

Allur viður er C24 eða betra.
 Allan við utanhúss skal fúverja.
 Allur saumur og festingar utanhúss skal vera með heitzinkhúð eða ryðfrítt.
 Þak er byggt úr 45x195mm timbersperrum.

Við utanhúss skal fúverja. Allur saumur og festingar utanhúss skal vera með heitzinkhúð eða ryðfrítt. Þak þéttklæðist með borðaklæðingu (25/150) er festist með heitgalv. saum 31/70 (3"), minnst 3 stk. í sperru/borð, 1 m inn á þakbrúnir skulu koma 4 stk. í sperru/borð.

Festingar:

- F1 Þakásanker (BMF) nr. 290, 2 stk. kamsaumur, 40% 4x7 stk.
- F2 Vinklar (BMF) 105 40/40 ks. 4x6 stk
- F3 Sjá sérteikningu 202
- F4 GATAPLATA (BMF) 80x400x2 mm 2 STK 40/40 ks. 4x18 stk
- F5 Sjá sérteikningu 274
- F6 Sjá sérteikningar 274
- F7 Bitaskór (BMF) 145x167 40% kamsaumur, full negling.

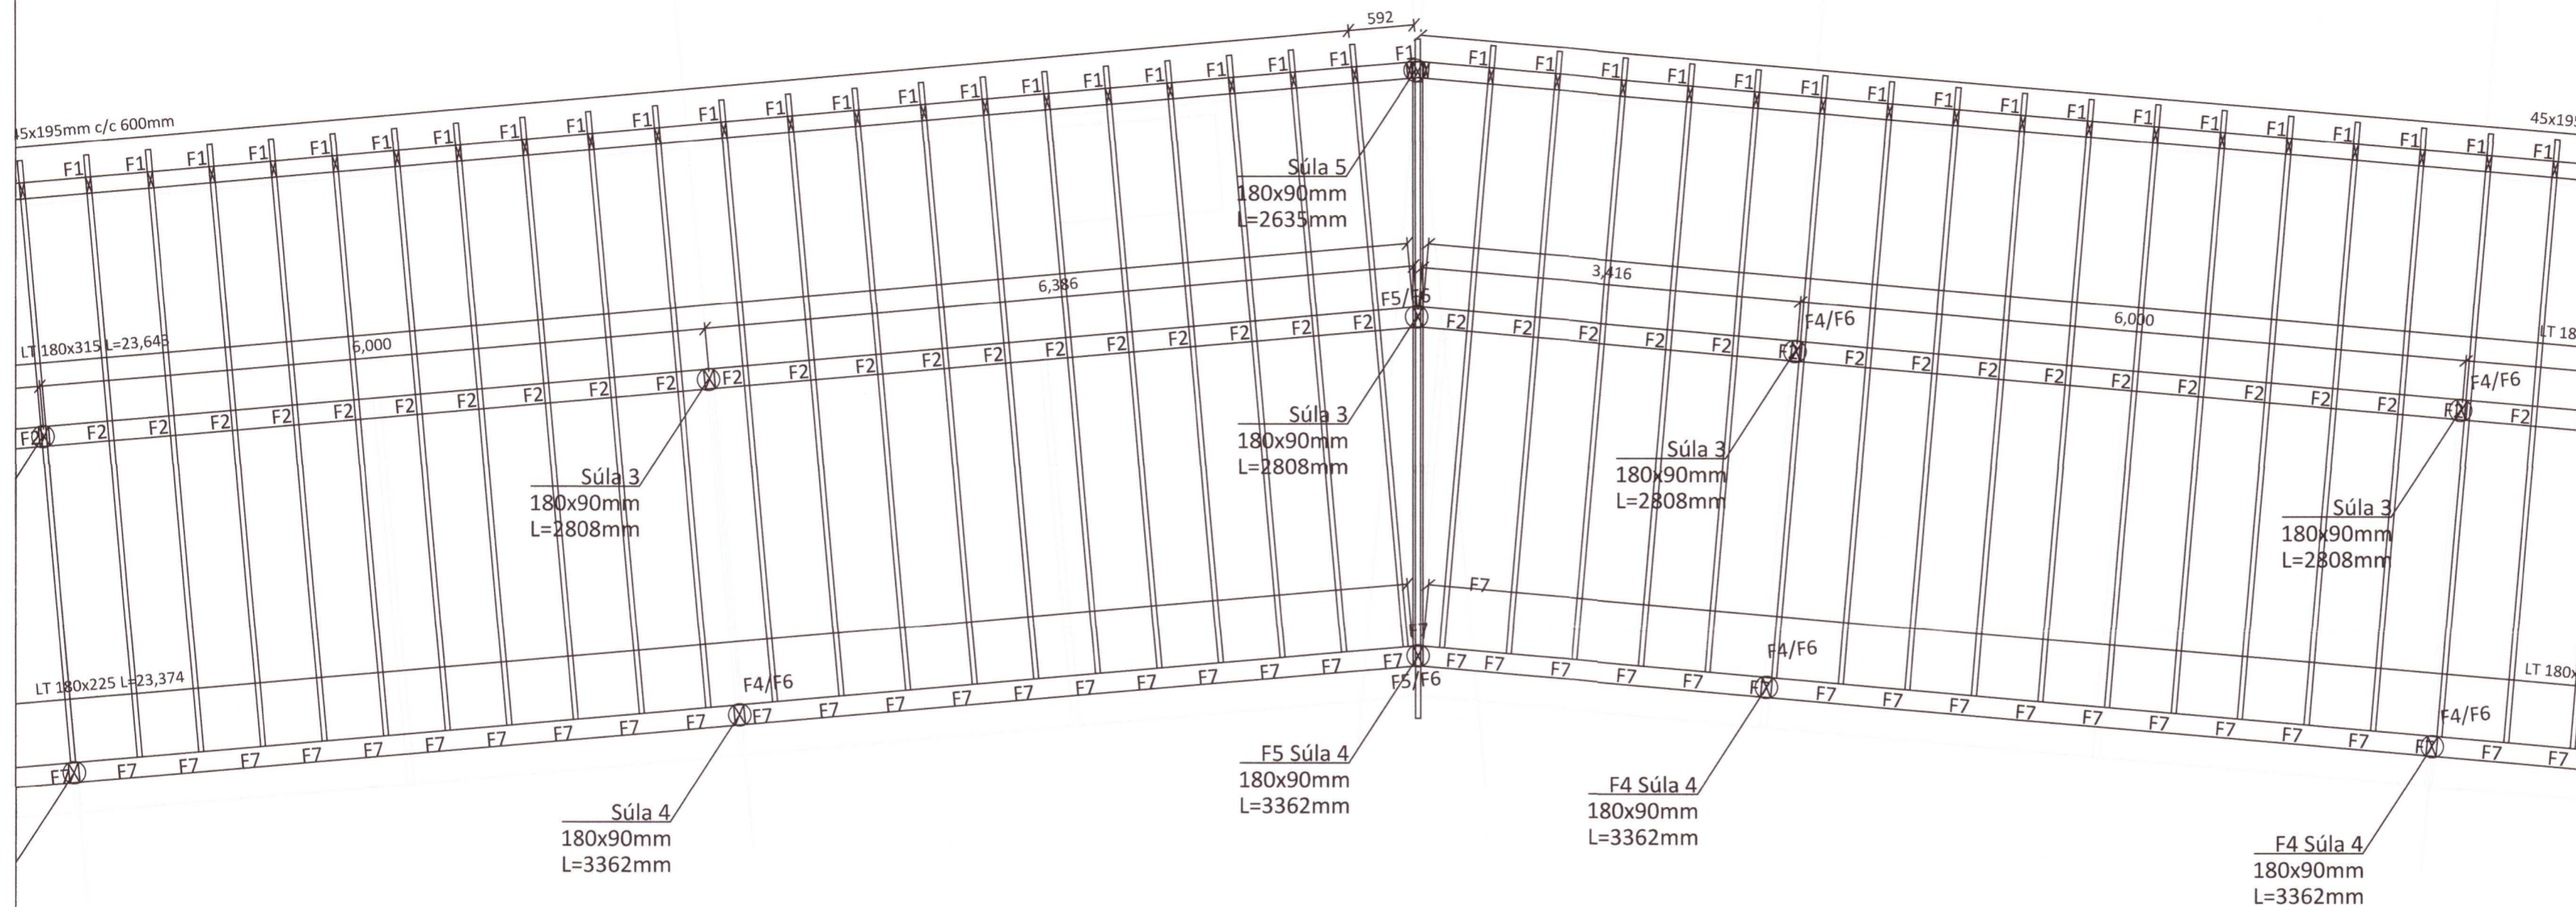

20220672

Öll mál eru í millimetrum, nema annað sé tekið fram.

BR. Breyting Dags. Samp.

VERKHEITI: Útsláttarvöllur Svarfhólsv. 801 Selfoss TEIKNINÚMÉR: 272

VERKHLUTI: Burðarvirki Grunnmynd þaks ÚTGÁFA: B1

Teiknað: Leifur Örn Leifsson kt. 150982-4139 Blaðstærð: A-2

Hönnuður: Leifur Örn Leifsson kt. 150982-4139 Samþykkt: Dagsetning: 02.12.21

Yfirfarið af hönnunarstjóra: Bent Larsen kt. 141177-3469 Samþykkt: Frumútgáfa: 02.12.21

LARSEN HÖNNUN OG RAÐGJÖF Bent Larsen Fróðason Byggingafræðingur B.Sc Sími 844-7699 tölvupóstur: bent@larsenhr.is VERKNR: 21-216 MKV: 1:50