

## 2. FRÁRENNSLISLAGNIR

Í GRUNNI  
SKOLP- OG REGNVATNSLAGNIR INN Í OG MEÐFRAM SÖKKLUM AÐ BRUNNUM SKULU  
VERA ÚR STÍFU PLASTI Ø100 PVC PAKKAÐAR MEÐ GÚMMÍHRINGJUM EN FRÁ  
BRUNNUM AÐ TENGISTAÐ VIÐ LÓÐARMÖRK KOMI Ø150 PVC.  
YFIR ALLAR JARÐVATNSLAGNIR SKAL SETJA DRENMÖL NR. 1 OG SÍUDÚK.

### OFAN BOTNPLÖTU

LAGNIR SÉU ÚR VIÐURKENNDU PLASTI TIL NOTKUNAR INNAHÚSS  
(T.D.POLYPROPYLEN). FESTINGAR Á FALLPÍPUM SKULU VERA VIÐ HVERJA  
GÓLFPLÖTU OG TVÆR Á MILLI PLATNA. EITT ÞENSLUSTYKKI SKAL VERA Á HVERRI  
HÆÐ EF SAMSKYTTI ERU SÖÐIN SAMAN, ANNARS ER NÆGILEGT AÐ DRAGA RÖR TIL  
Í MÚFFUM, T.D. 10MM Í MÚFFU, TIL AÐ TAKA UPP ÞENSLUNA.  
HREINLOK SKULU VERA ÞAR SEM SÝNT ER Á TEIKNINGU.  
LÓÐRÉTTAR FALLPÍPUR SKULU VERA ÚR PLASTI OG EINANGRAST MEÐ 25MM  
GLERULLARHÖLKUM OG VEFJA MEÐ SÍSALPAPPA EÐA PLASTDÚK.


## 3. VATNSLAGNIR

HEIMÆÐAR FYRIR KALT VATN SÉU ÚR PEH PLASTI.  
NEYSLUVATNSLAGNIR ERU PEXLAGNIR, RÖR Í RÖR, FRÁ MÆLAGRIND Í BÍLSKÚR AÐ  
HREINLÆTISTÆKJUM. LAGNIR KOMA UPP Í INNVEGGJUM EÐA LAGNAGRIND  
ÚTVEGGJA OG UPP Í TÆKI TIL TENGINGAR. Í INNVEGGJUM GREINAST LAGNIR AÐ  
TÆKJUM Á VIÐKOMANDI STAÐ.  
NOTA SKAL VIÐURKENNDAR PÍPUR OG FITTINGS FRÁ SAMA FRAMLEIÐANDA OG  
FARA SKAL EFTIR LEIÐBEININGUM HANS VARÐANDI NOTKUN OG MEÐFERÐ EFNISINS  
SVO OG ÍST-67 OG DS-439.PÍPUR SKULU ÞRÝSTIPRÓFAÐAR MEÐ 15 BARA ÞRÝSTINGI,  
ÞREPAPRÓFUN OG SKAL PRÓFUNARSKÝRSLA AFHENT ÚTTEKTARMANNI.  
HÆST VATNSHITI ER 60 °C.  
KALDAVATNSLAGNIR KOMA UNDIR BOTNPLÖTUEINANGRUN EN HEITAVATNSLAGNIR  
KOMA Í NEÐST Í BOTNPLÖTUNNI.


## 4. HITALAGNIR

HITAKERFIÐ ER GÓLFHITAKERFI MEÐ DEILIKISTU VIÐ INNTAKSGRIND Í BÍLSKÚR.  
GÓLFHITAKERFIÐ ER BYGGT UPP MEÐ SLAUFUM SEM TENGJAST DEILIKISTU. Í  
GÓLFHITALAGNIRNAR ERU NOTUÐ VIÐURKENND ÞAR TIL GERÐ PEX-RÖR MEÐ  
SÚREFNISKÁPU 25x2,5MM LÖGÐ MEÐ 250MM MILLIBILI SBR. GRUNNMYND.  
GÓLFHITALAGNIRNAR ERU FESTAR VIÐ JÄRNAGRIND BOTNPLÖTUNNAR ÞANNIG AÐ  
FJARLÆGÐ RÖRA FRÁ EFRI BRÚN SÉ Ca. 5 CM.  
GÓLFHITAKISTAN KEMUR FULLBÚIN FRÁ FRAMLEIÐANDA MEÐ ÖLLUM TILHEYRANDI  
BÚNAÐI FYRIR KERFIÐ, EINS OG UPPLÖNDUNARDELU, LOKUM, STILLITJÁM,  
MÓTORLOKUM, THERMOSTÖTUM O.Þ.H. GERT ER RÁÐ FYRIR THERMOSTÖTUM Á  
HVERJU HITASVÆÐI SEM STAÐSETT ER Á VEGG OG STJÓRNA MÓTORLOKUM VIÐ  
DEILIKISTU.  
KERFIÐ SKAL ÞRÝSTIREYNT ÞREPASKIPT SAMKV. LEIÐB. FRAMLEIÐANDA.


Umhverfis- og tæknisvið  
Uppsveita  
11. maí 2022  
MÓTTEKID  
*Sgt. S. S.*

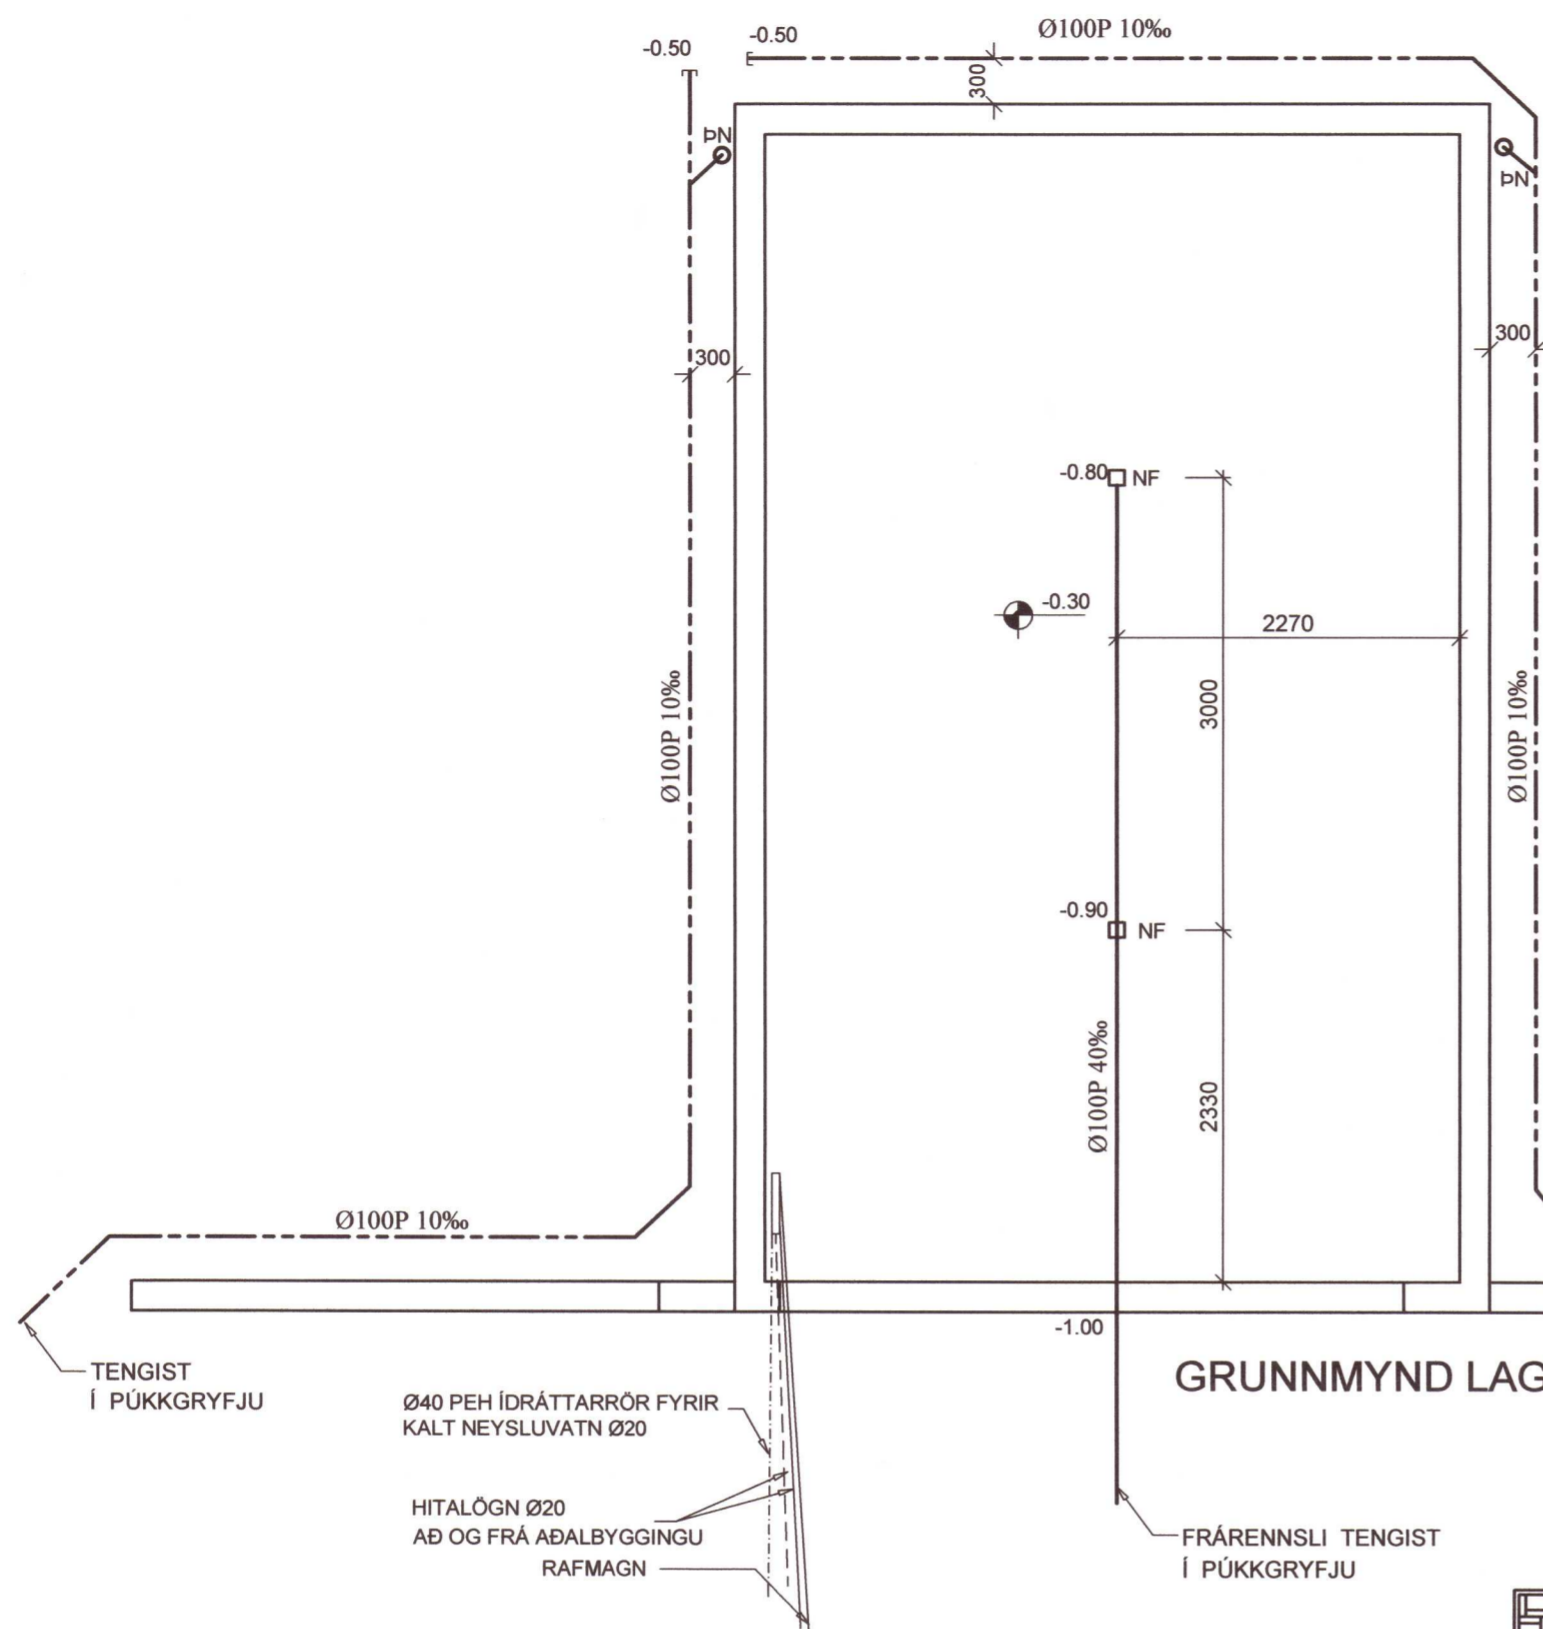

GRUNNMYND LAGNA Í JÖRÐ 1:50

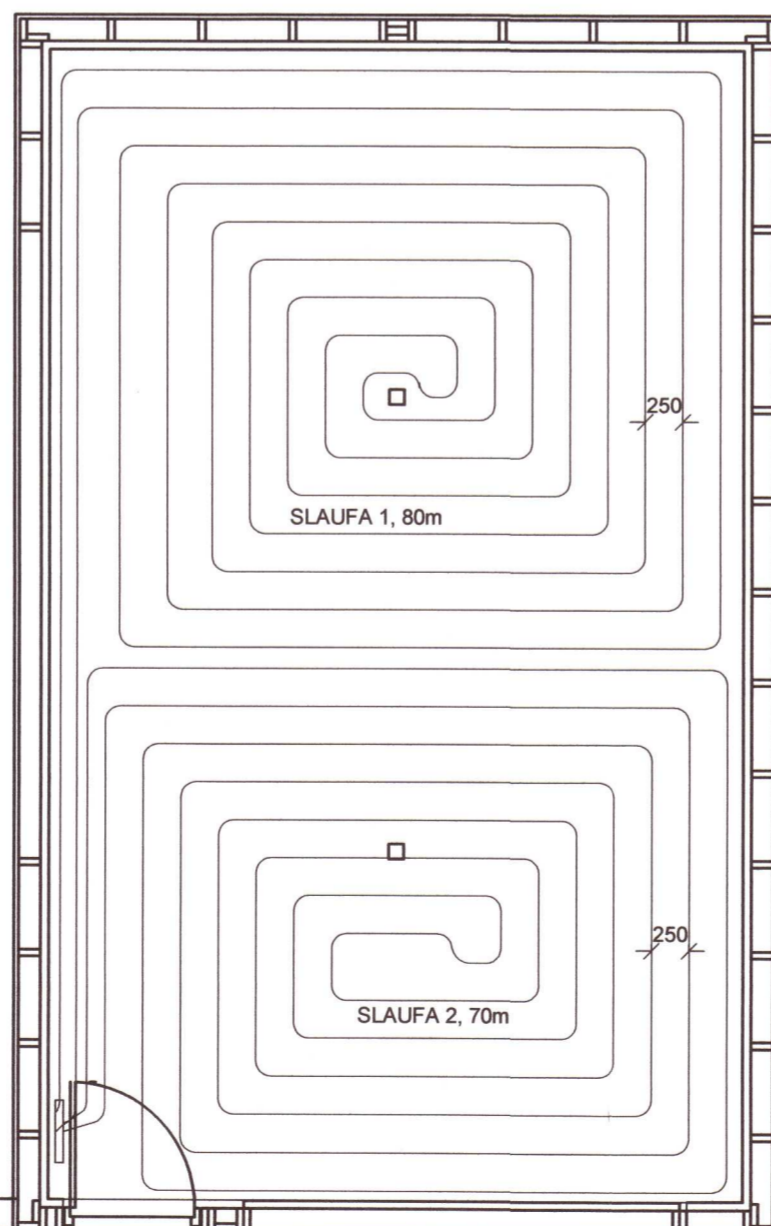

GRUNNMYND GÓLFHITALAGNA 1:50

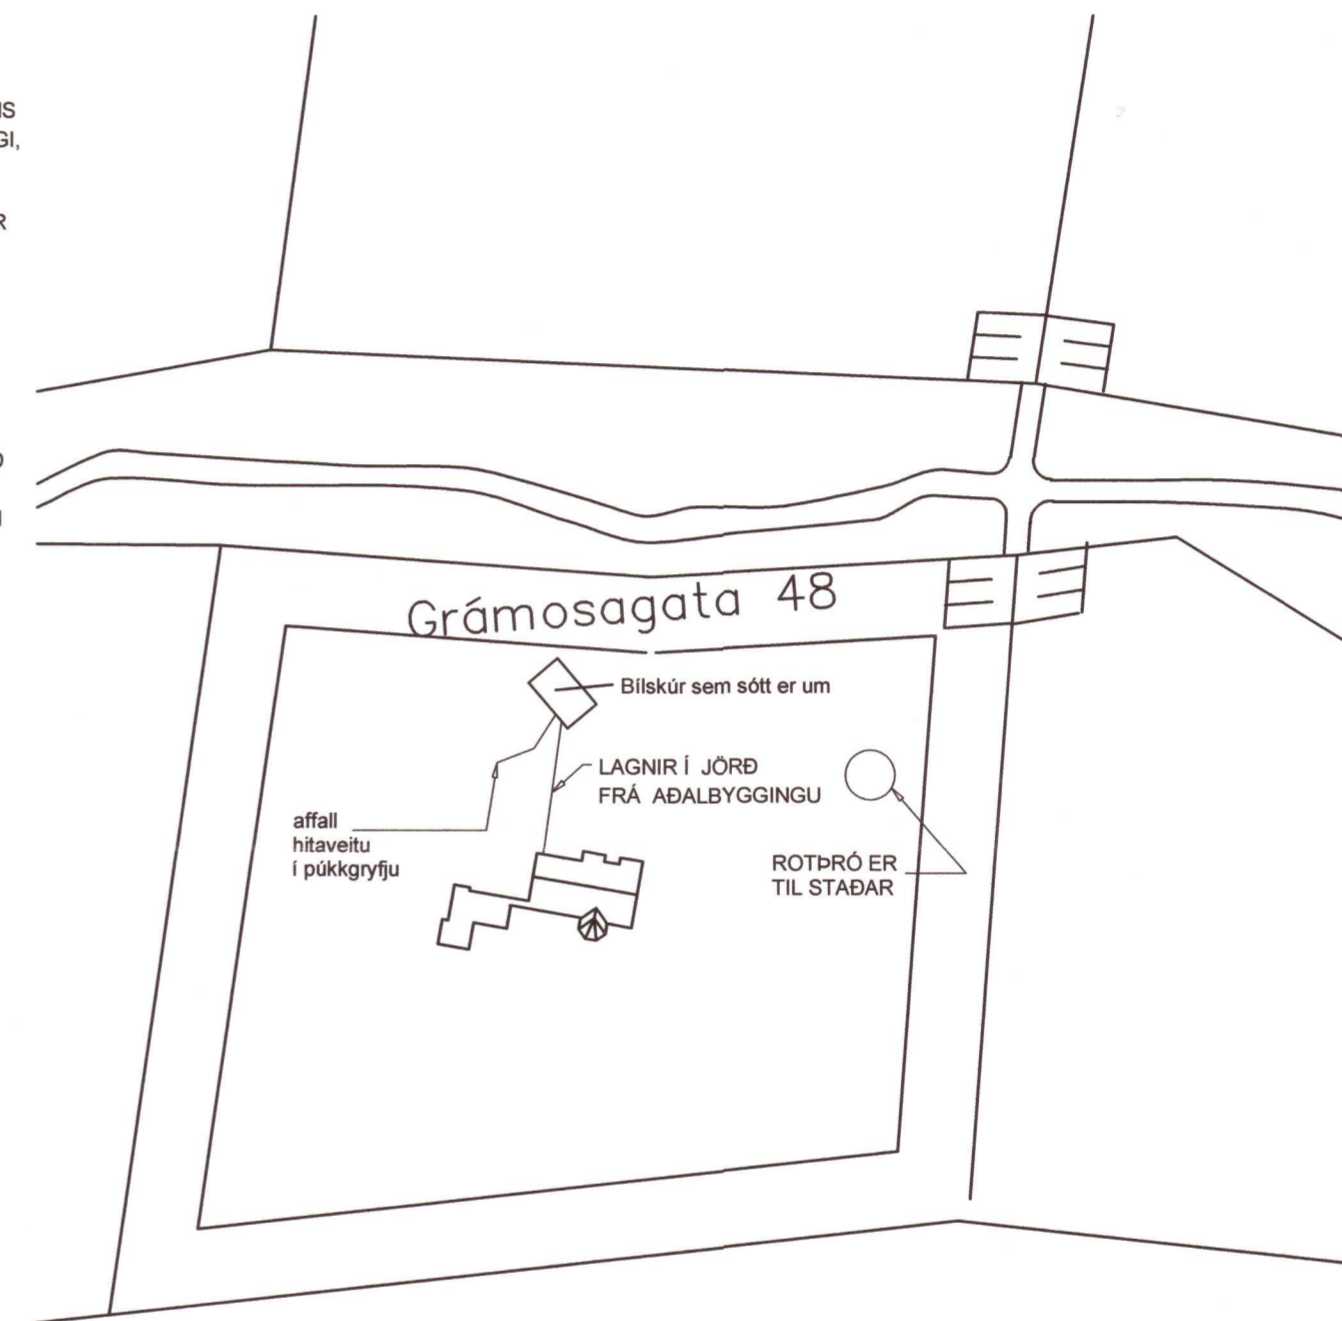

20220679

V.H.Á. Verkfræðistofa e.h.f.  
Suðurlandsbraut 46, 108 Rvk.  
**VHÁ**  
Sími: 897-8132  
e-mail: haukur@vha.is  
www.vha.is  
Kennitala: 560600-3050

Hannað H.Á. Teiknað H.Á. Samþykkt: *Haukur Þorgeirsson*  
Kennitala 301255-4629

**GRÁMOSAGATA 48**  
SNÆFOKSSTÖÐUM, GRÍMSNESI

LAGNIR  
GRUNNMYND LAGNA Í JÖRÐ  
HITALAGNIR, AFSTAÐA, SKÝRINGAR

Mkv. 1:50  
1:1000  
Teikn. nr. 3-0.1  
Verk nr. 21-05

Áritun samráðingarráðgjafa / hönnunarstjóra: *[Signature]* Útgáfa A Dags. FEB. '21