


SUMARBÚSTAÐUR

Lyngholt 8, Felli Biskupstungum

RAFLAGNATEIKNINGAR

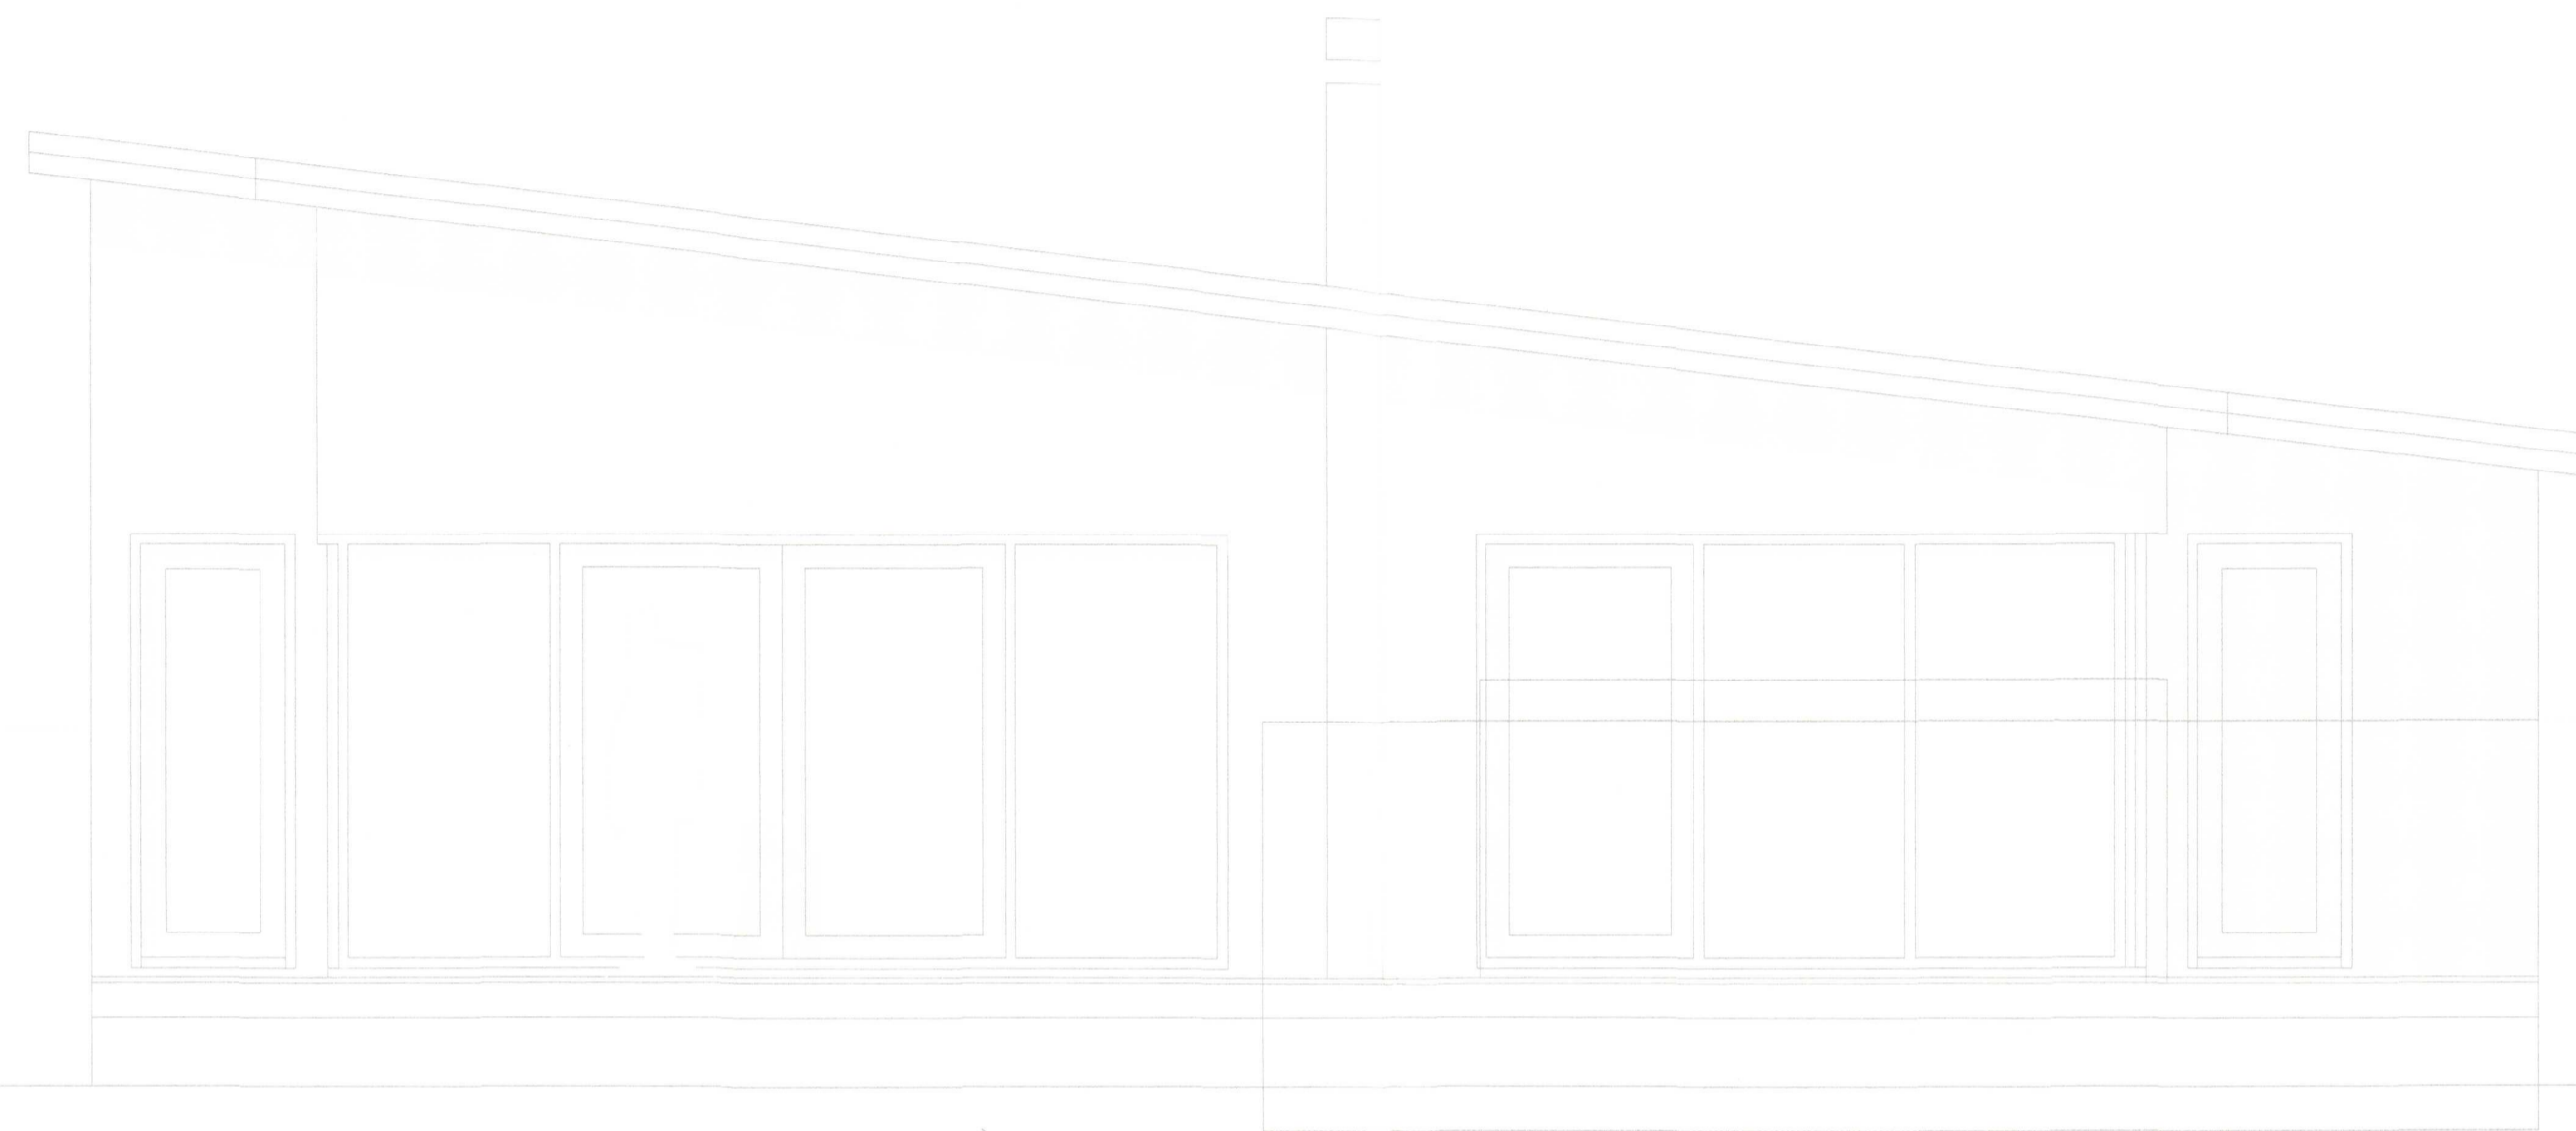

TEIKNINGASKRÁ

- NR. 0 RAFLÖGN FORSÍÐA
- NR. 1 RAFLÖGN SNIÐ, AFSTÖÐUMYND, SÖKKULSKAUT, EINLÍNUMYND OG SKÝRINGAR
- NR. 2 RAFLÖGN LÁGSPENNULAGNIR OG SMÁSPENNULAGNIR
- NR. 3 RAFLÖGN LÁGSPENNULAGNIR GEYMSLULOFTI, LAMPAPLAN OG SKÝRINGAR

