




Umhverfis- og tæknisvið Uppsveita  
**Samþykkt**  
 19. maí 2021  
*Bent Larsen*  
 Byggingarfulltrúi

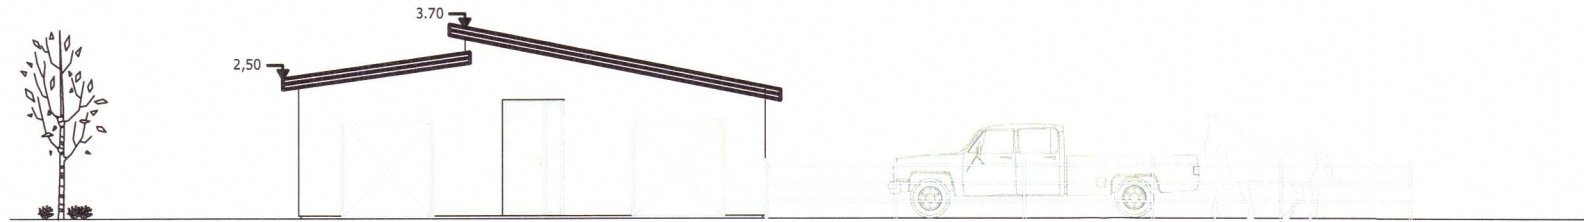


Suðlæghlið  
 Mkv. 1:100

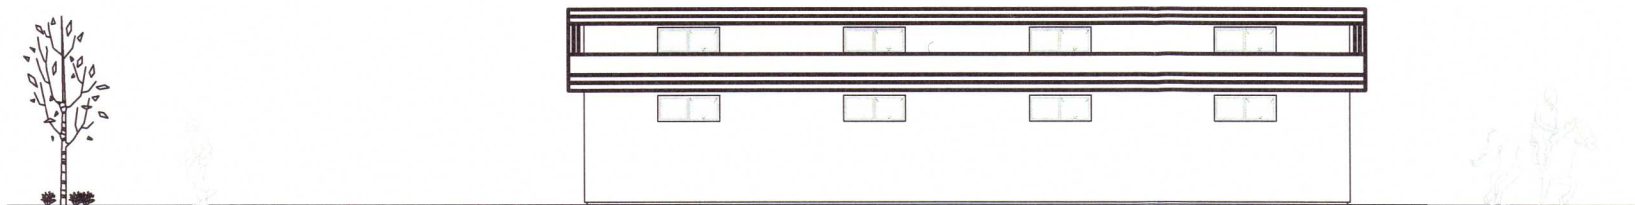

Vestlæghlið  
 Mkv. 1:100

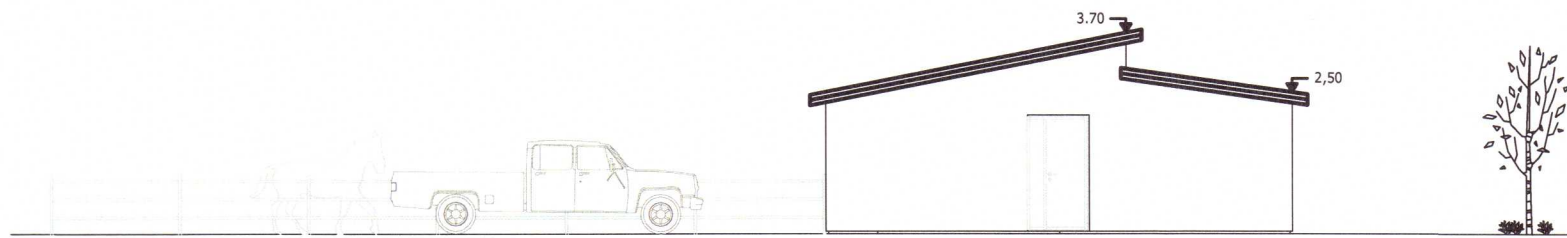

Norðlæghlið  
 Mkv. 1:100

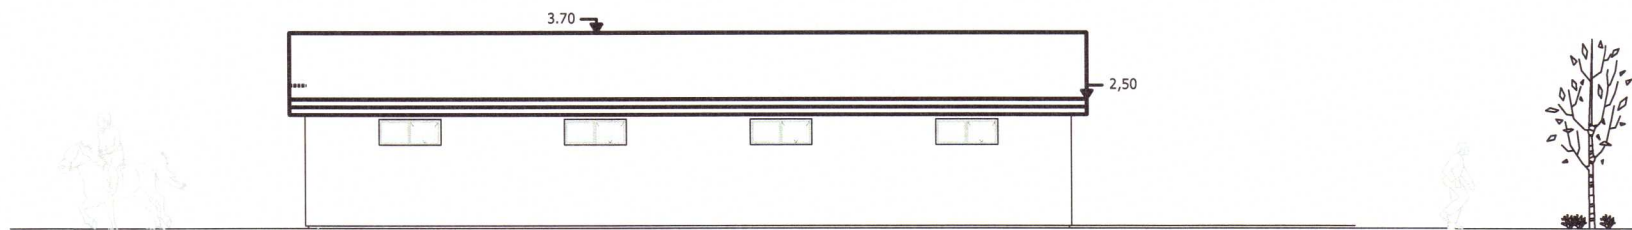

Austlæghlið  
 Mkv. 1:100

20220069

Öll mál eru í millimetrum, nema annað sé tekið fram.

Br. Breyting Dags Samp.

VERKHEITI: Miðholt, (hestús) 801 Flóahreppur	TEIKNINÚMÉR: 102
VERKHLUTI: Aðalteikningar Útlit og snið	ÚTGÁFA: A1
Hönnuður: Bent Larsen Fróðason kt. 141177-3469	Samþykkt: BLADSTÆRD: A-2
Hönnunartíðni: Leifur Örn Leifsson kt 150982-4139	DAGS: 13.04.21
<b>LARSEN</b> HÖNNUN OG RAÐGJÖF	VERKNR: 21-50
Bent Larsen Fróðason Byggingafræðingur B.Sc Sími 844-7699 tölvupóstur: bent@larsenhr.is	MKV: 1:100