


Almennar skýringar:

- Allar pípur eru 16mm og vír 1.5mm² nema annað komi fram á teikningum.
- Allar pípur í smáspennukerfum eru 20mm nema annað komi fram á teikningum.
- Hæðir rofa frá fullfrágengnu gólfi eru 1050mm nema annað komi fram á teikningum.
- Hæðir lág- og smáspennutengla í bílageymslu, baðherbergi, salernum, þvottahúsi og eldhúsi eru 1050mm frá fullfrágengnu gólfi nema annað komi fram á teikningum.
- Hæðir lág- og smáspennutengla eru 200mm frá fullfrágengnu gólfi nema annað komi fram á teikningum.
- Hæðir útiljósna og útítengla eru 1900mm frá fullfrágengnum svölum og eða lóð nema annað komi fram á teikningum.
- Hæðir veggdósa eru 1800mm frá fullfrágengnu gólfi nema annað komi fram á teikningum.
- Hæðir veggdósa á baðherbergjum og salernum eru 2150mm frá fullfrágengnu gólfi nema annað komi fram á teikningum.
- Öll mál eru gefin upp í millimetrum og er alltaf miðað við fullfrágengið gólf eða vegg. Öll mál miðast við miðja dós.
- Öll tákni eru táknræn og ber að samræma lagnir að tækjum eftir aðstæðum á staðnum og eftir sérteikningum.
- Greinar eru ekki sýndar í öllum tilvikum að töflu, en eru þá merktar viðkomandi töflu. Dæmi: T1 - F1.1 er grein 1 á lekastraumsrofa frá töflu T1.
- Til snertispennumarkna skal nota núllun og lekastraumsrofavörn.
- Málhluta lagna, tækja, lampa og rafbúnaðar skal jarðbinda vandlega.
- Málstraumur rofa og tengla skal minnst vera 10A.
- Jarðbinda skal pípukerfi fyrir heita og kaldavatnslögn. Skila skal mælingu af jarðbindingunni og skal hún uppfylla kröfur rafveitunnar.
- Allar lagnir og frágangur skal vera í samræmi við Reglugerð um raforkuvirki.
- Fyrir nákvæma staðsetningu veggja skal styðjast við arkitektateikningar.
- Allar lagnir og frágangur sökkulskautstenginga skulu vera í samræmi við tæknilega tengiskilmála.

Skýringar:

- Allar pípur eru 16mm og vír 1.5mm² nema annað komi fram á teikningum.
- Allar pípur í smáspennukerfum eru 20mm nema annað komi fram á teikningum.
- Hæðir rofa með skjá frá fullfrágengnu gólfi eru 1500mm nema annað komi fram á teikningum.
- Hæðir lág- og smáspennutengla í bílageymslu, baðherbergi, salernum, þvottahúsi og eldhúsi eru 1050mm frá fullfrágengnu gólfi nema annað komi fram á teikningum.
- Rör fyrir LED Lýsingu undir skenk
- LED lýsing bakvið spegil
- LED lýsing í lofti

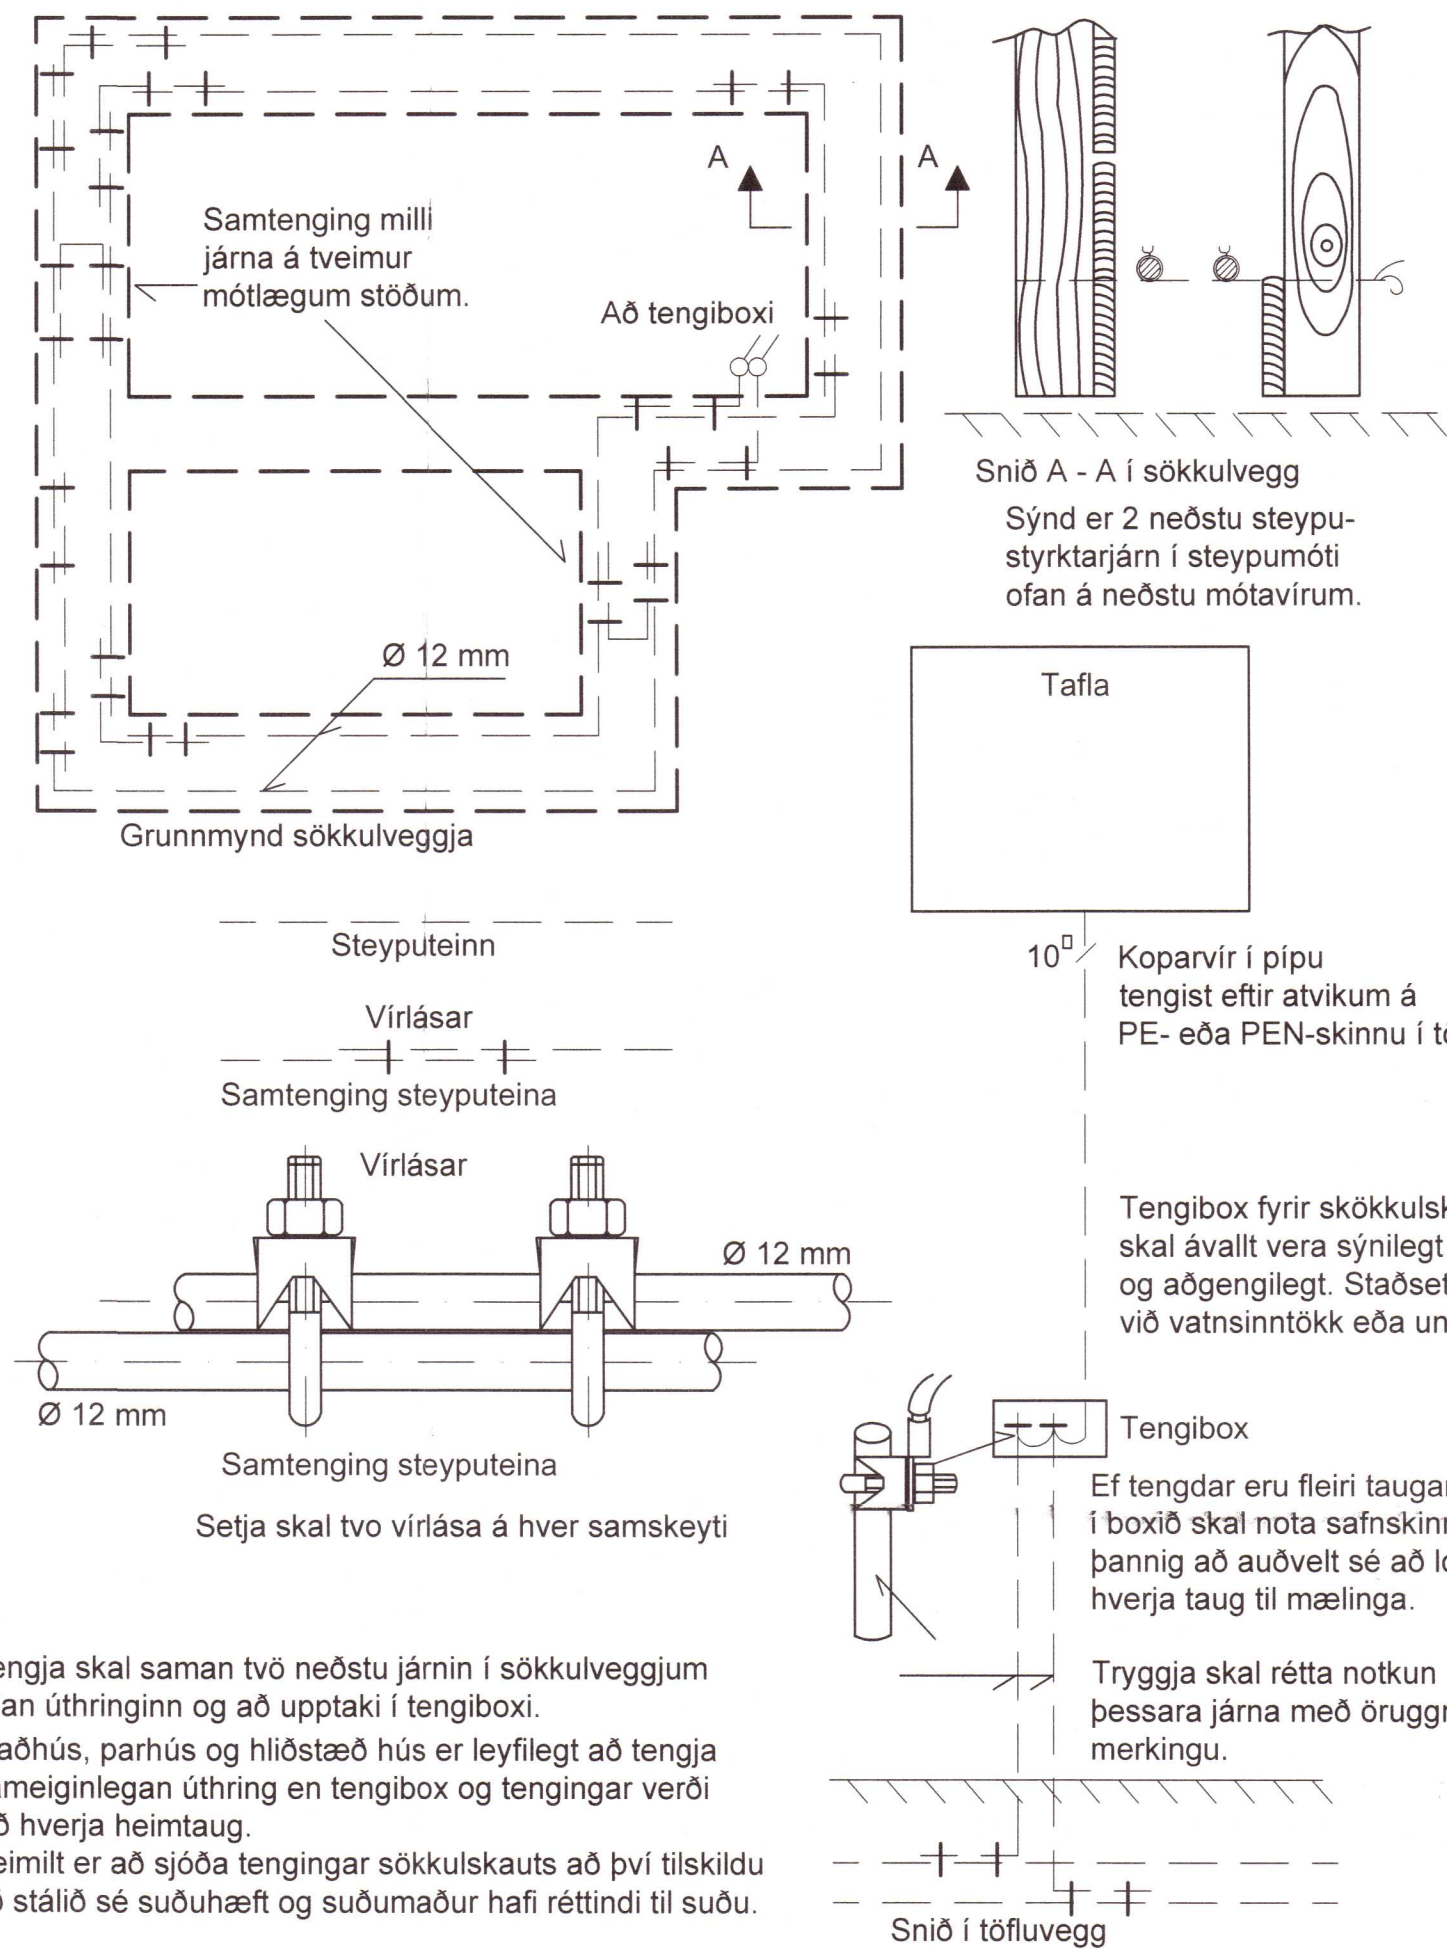

Skýringamyndir af sökkulskauti

Umhverfis- og tæknisvið Uppsveita
Yfirfarið
3 0 SEP 2019
F4. Byggingarfulltrúi

20220709

 LÝSING & HÖNNUN		LÝSING & HÖNNUN Skipholt 35 - 105 Reykjavík lysingoghonnun@lysingoghonnun.is www.lysingoghonnun.is	
Verkefni		Dagsetning	
SUNNULUNDUR GRÍMSNES & GRAFNINGSHREPPUR		20.08.2019	
		Verknúmer	
Verkhiluti		15-017	
Sökkulskaut og skýringar		Mælikvarði	
		Enginn	
Hannað		Teiknað	
Heimir Jónasson		Heimir Jónasson	
Yfirfarið		Yfirfarið	
Útgáfa		-	
Samþykkt		Kennitala	
Heimir Jónasson		3008764559	
Undirskrift og kennitala aðalhönnuðar		Undirskrift	
		 	
			A2