


Umhverfis- og tæknisvið Uppsveita
Yfirfarið
30 SEP 2019
Steinn S. Stefánsson
 F.l. Byggingarfulltrúi

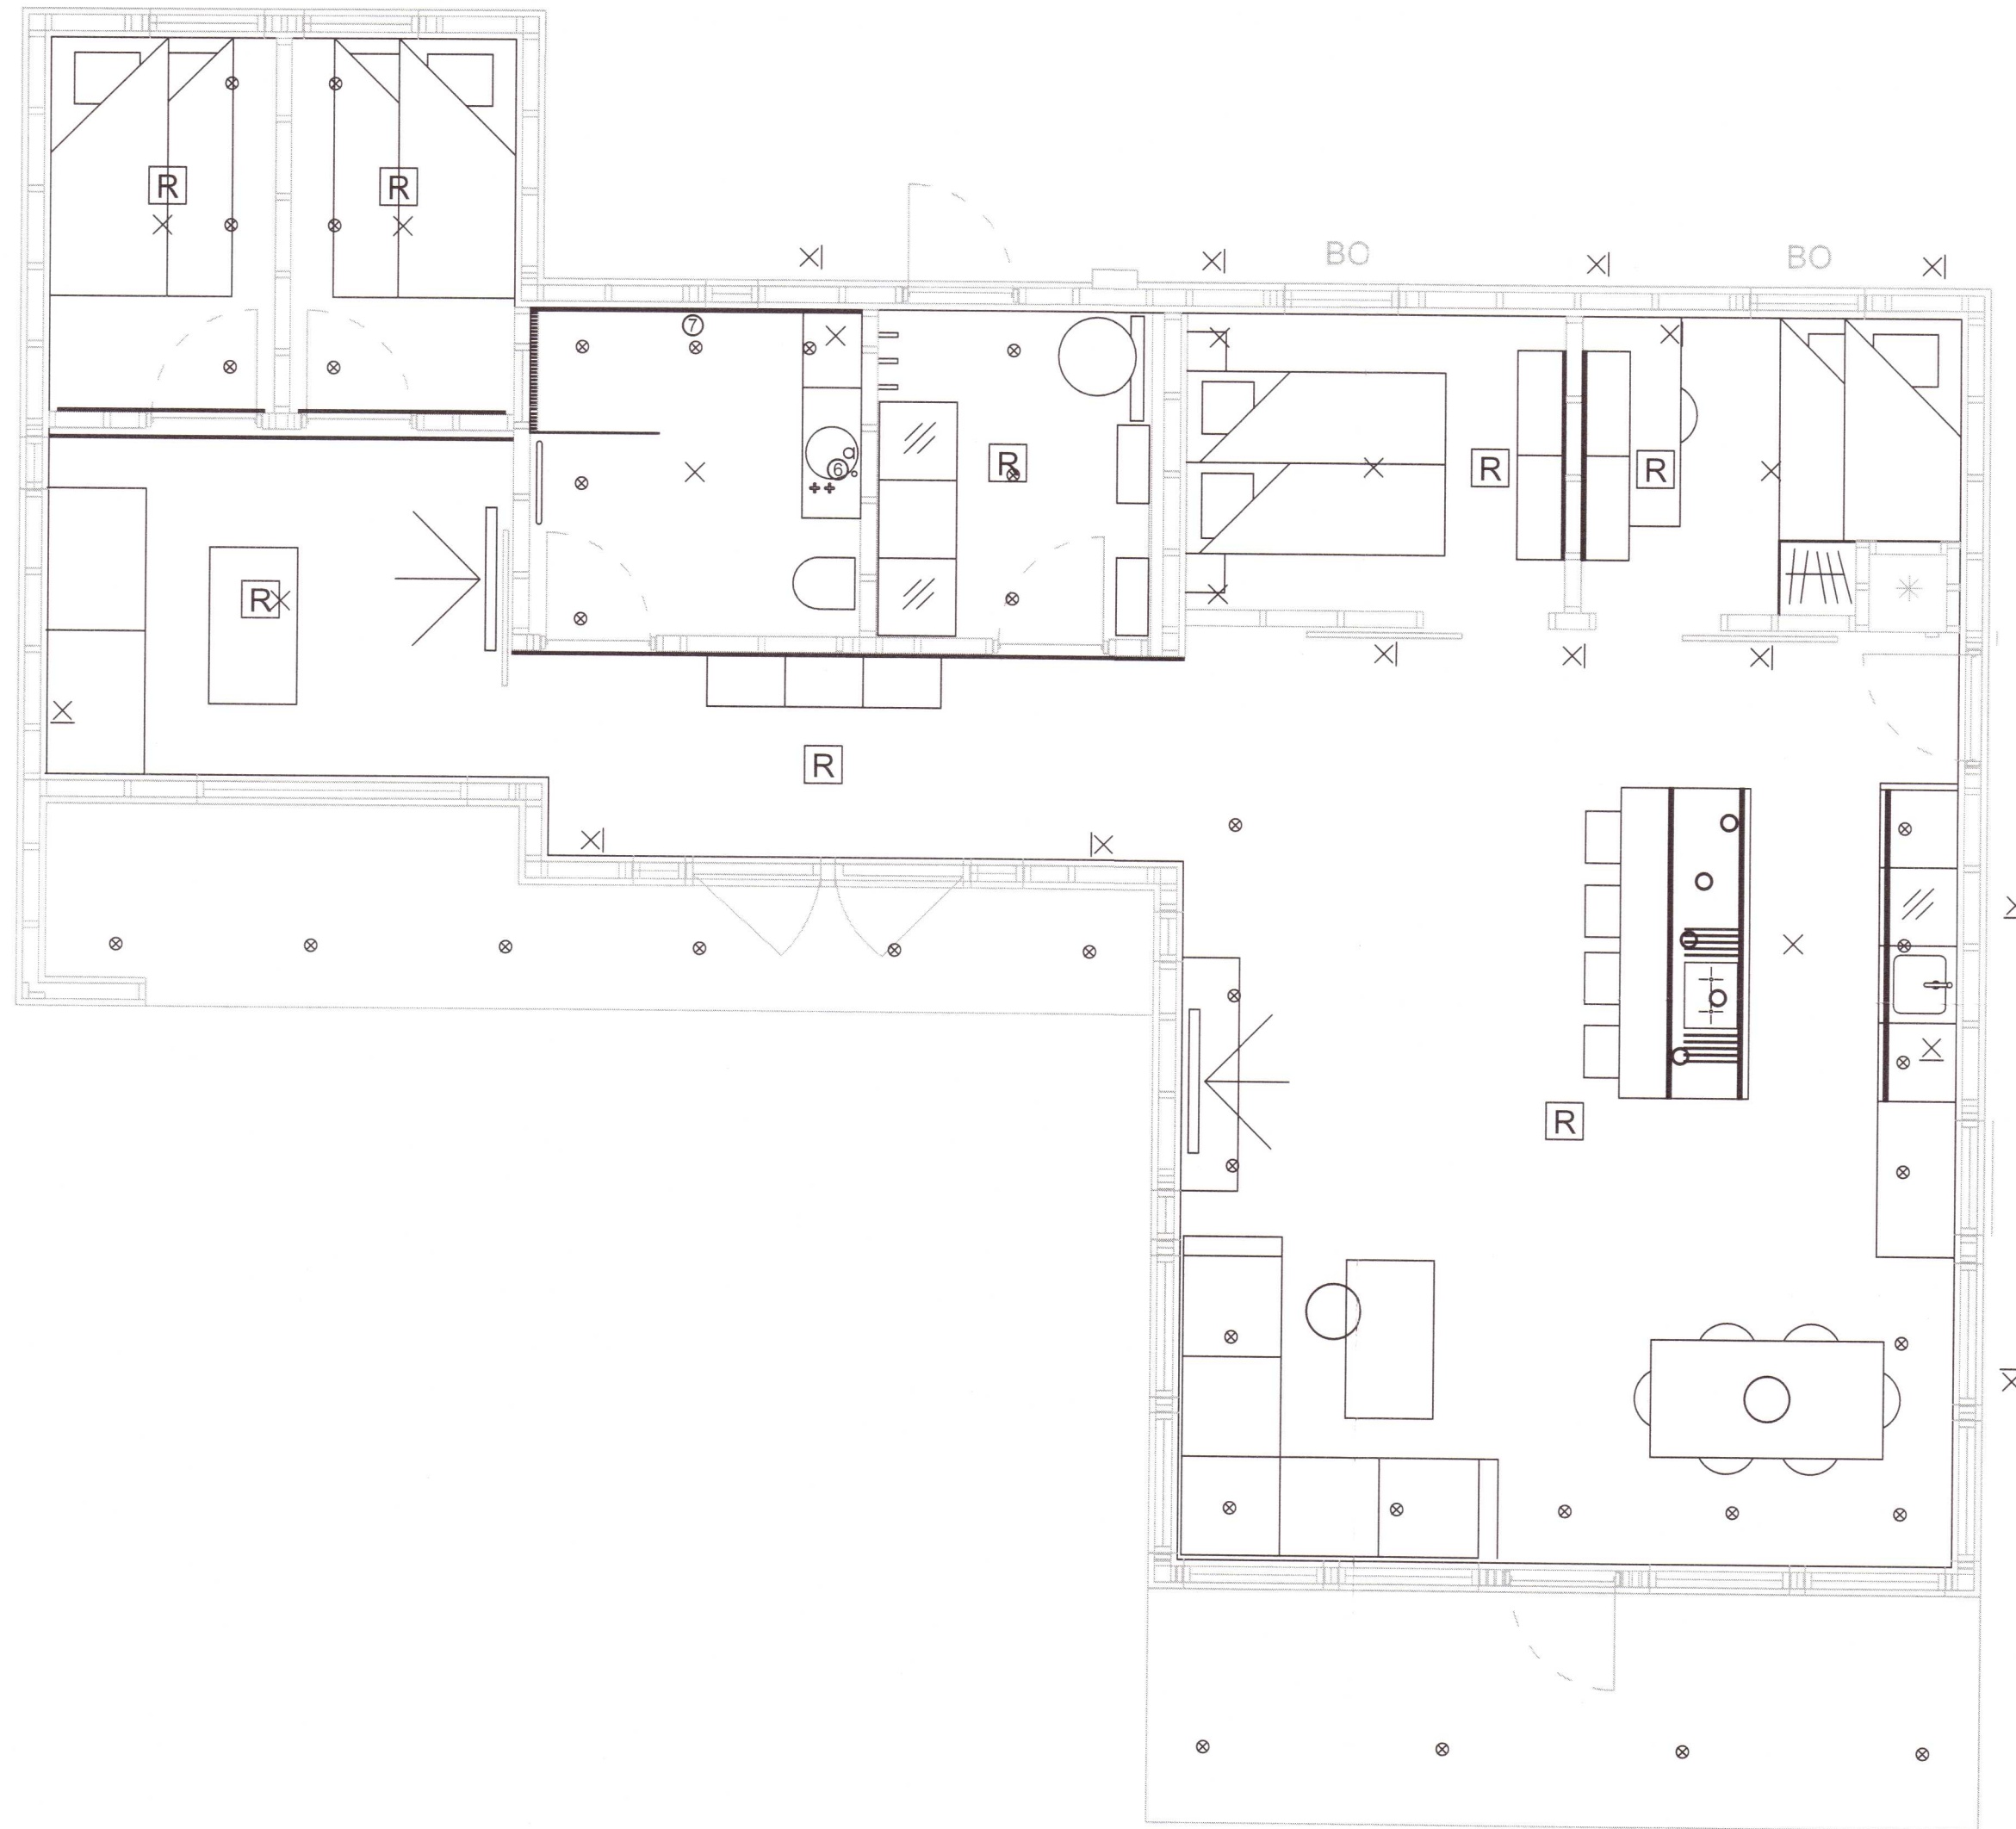

20220713

 LÝSING & HÖNNUN		LÝSING & HÖNNUN Skipholti 35 - 105 Reykjavík lysingoghonnun@lysingoghonnun.is www.lysingoghonnun.is	
Verkefni SKIPHOLT 35 REYKJAVÍK		Dagsetning 20.08.2019	
Verkhliuti Lampaplan Grunnmynd		Verknúmer 15-017	
Hannað Heimir Jónasson		Mælikvarði 1:50	
Teiknað Heimir Jónasson		Teikning nr. 5 af 7	
Yfirfarið -		Útgáfa -	
Samþykkt Heimir Jónasson		Undirskrift <i>Heimir Jónasson</i>	
Undirskrift og kennitala aðalhönnuðar Heimir Jónasson		Kennitala 3008764559	
		A2	