


Dreifiskista

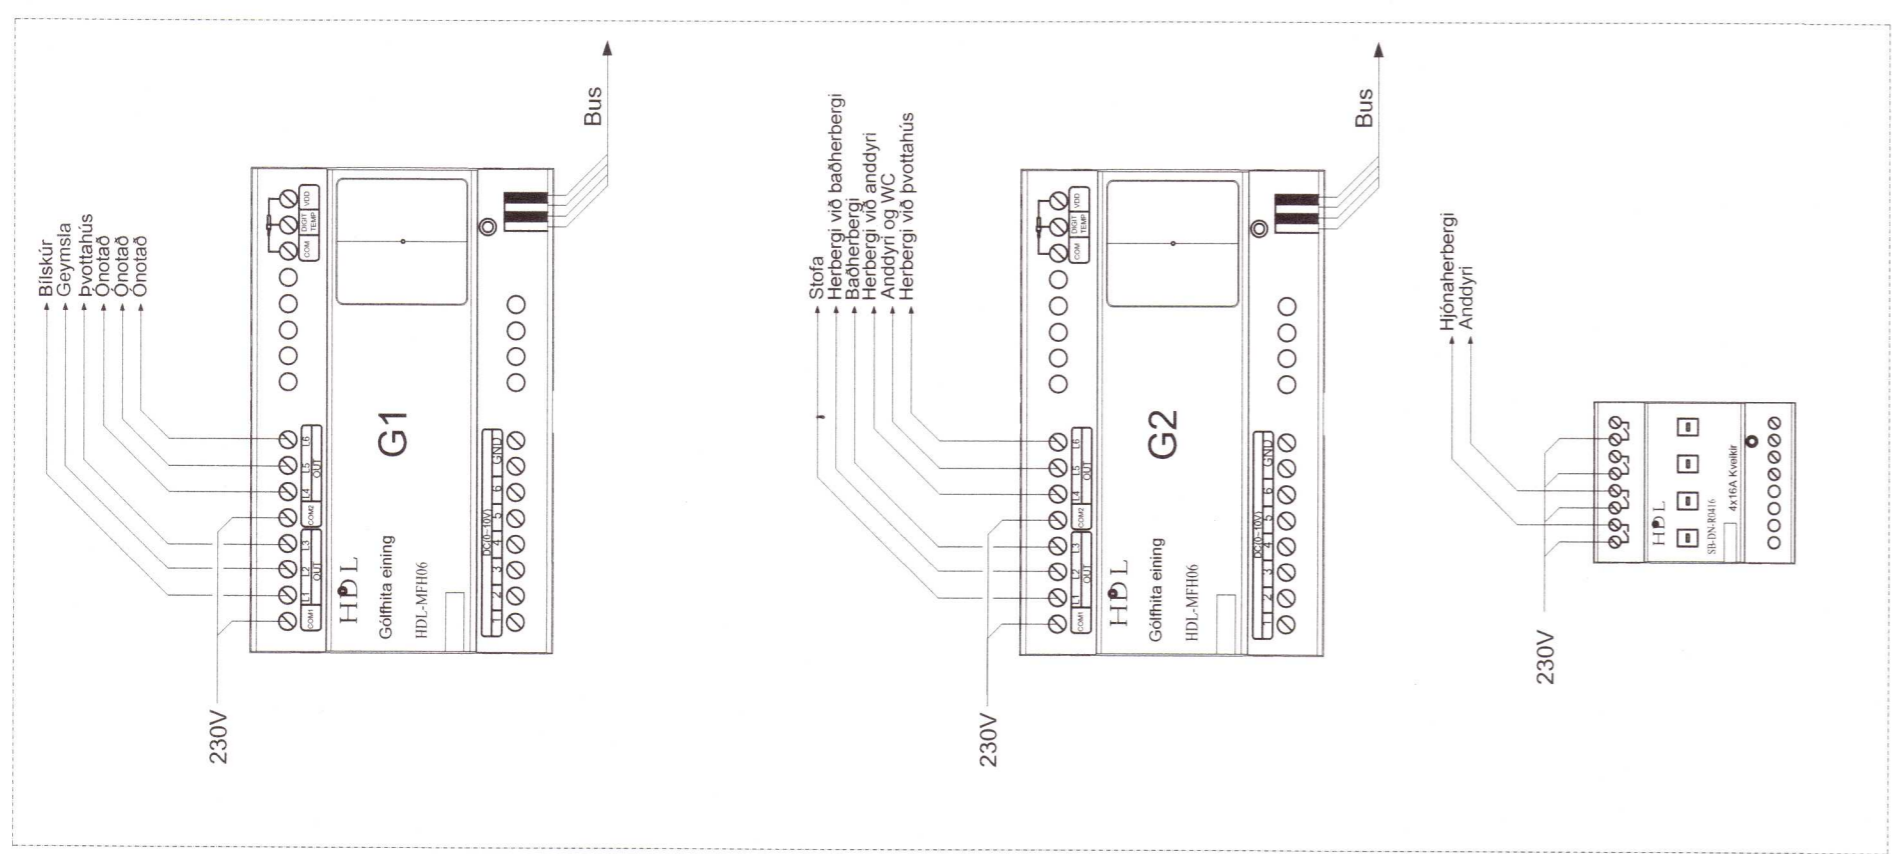

20220715

LÝSING & HÖNNUN		LÝSING & HÖNNUN Skipholti 35 - 105 Reykjavík lysingoghonnun@lysingoghonnun.is www.lysingoghonnun.is		
Verkefni	SUNNULUNDUR 8 GRÍMSNESI		Dagsetning	20.08.2019
Verkluti	Einlínumyndir		Verknúmer	15-017
Hannað	Teiknað	Yfirfarið	Mælikvarði	-
Heimir Jónasson	Heimir Jónasson		Teikning nr.	7 af 7
Sambýkkt	Kennitala	Undirskrift	Útgáfa	-
Heimir Jónasson	300876-4559	<i>Heimir Jónasson</i>	Undirskrift og kennitala aðalhönnuðar	
				A2