


Umhverfis- og tæknisvið Uppsveita
Yfirfarið
 19 MAY 2022
J.L. Jónsson
 Byggingarfulltrúi

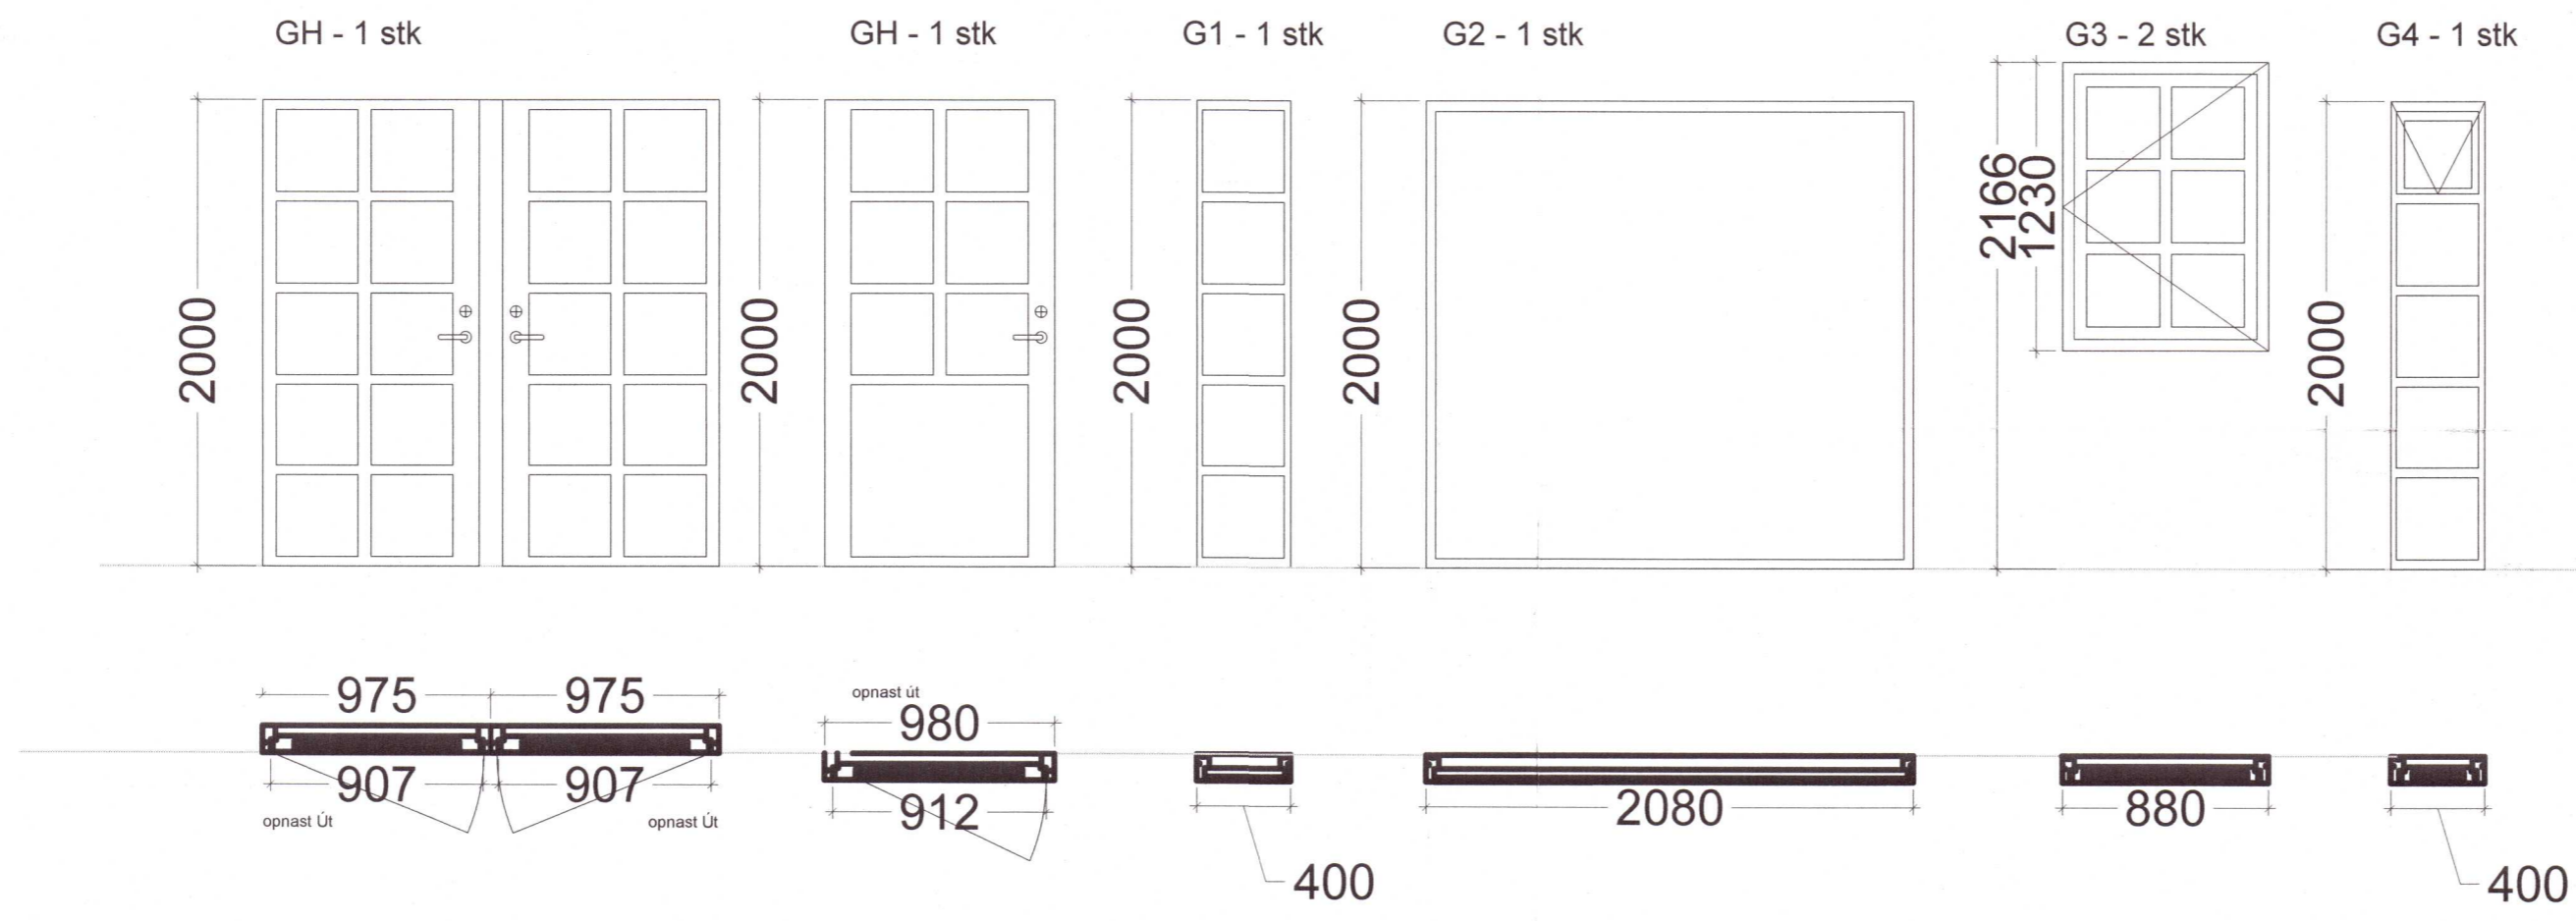

20220717

E		
D		
C		
B		
A	02.12.2020	Ýmsar breytingar
Útgáfa	Dagsetning	Skýring
		EV
		Hannað/Yfirfarið

LÝSING & HÖNNUN

LÝSING & HÖNNUN
 Skipholti 35 - 105 Reykjavík
 lysingoghonnun@lysingoghonnun.is
 www.lysingoghonnun.is

Verkhæiti		SUNNULUNDUR 8 - HALLKELSHÓLAR GRÍMSNES OG GRAFNINGSHREPPUR		Dagsetning	28.08.2019
Verkhlutur		Gluggar og Hurðir		Verknúmer	15-017
Hannað		Teiknað	Yfirfarið	Mælikvarði	1:50
Eyjólfur Valgarðsson	Heimir Jónasson			Teikning nr.	2 af 10
Samþykkt	Kennitala			Útgáfa	-
Eyjólfur Valgarðsson	280857-4169			Undirskrift <i>Heimir Jónasson</i>	
Undirskrift og kennitala aðalhönnuðar		Eyjólfur Valgarðsson KI 280857-4169		EV	