

SKÝRINGAR:

ÚTVEGGJAGRINDUR ERU ÚR 45x145
ALHEFLAÐRI
FURU ALLAR STODIR ERU FESTAR AÐ OFAN
OG
NEDAN MED 2.STK. 5/120 RYÐFRÍUM
TRÉSKRÚGUM
LAUSHOLT FESTIST MED 2.STK. 5/120
TRÉSKRÚFUM
Í BÁÐA ENDA ALLAR STODIR FESTAST MED
2.STK. 90/90 VINKLUM AÐ OFAN OG NEDAN
MED
2X5.STK. 40/40 KAMBSAUMI Í HVERN VINKIL
MIÐJUBIL STOÐA ER C/C800 SÉ ANNAÐ EKKI
TEKIÐ FRAM Á TEIKNINGU FESTING
ÚTVEGGJA
VIÐ STEINSTEYPTAR UNDIRSTÖÐUR
ER MEÐ M12/150 MÚRBOLTUM MESTA BIL
MILLI
BOLTA ER C/C800
UNDIR BOLTAHAUS KOMI 40x40x3 SKINNA

VINDSTÝFING ÚTVEGGJA
ÚTVEGGJAGRINDUR ERU HEILKLÆDDAR
AÐ UTANMED 9mm KROSSVIÐ ÚR GRENI
EDA FURU KROSSVIÐUR NEGLIST EDA
SKRÚFAST VIÐ ÚTVEGGJAGRIND MED
SKOTNÖGLUM/HEFTUM 4/40 EDA RYÐFRÍUM
TRÉSKRÚFUM C/C200
KROSSVIÐUR LÍMIST VIÐ ÚTVEGGJAGRIND
MED VATNSHELDU OG FROSTPOLNU LÍMI


TRÉVIRKI.
TIMBUR Í BURÐARVIRKJUM SKAL VERA AF
STYRKLEIKAFLOKKI C24 SKV. ÍST EN
338:2009

(T2 SKV ÍST INSTA 142:2009)
ADRIR VIÐIR SVO SEM LOFTUNARLISTAR
KLÆÐNINGAR O.P.H. MEGA VERA AF
STYRKLEIKAFLOKKI C18 SKV. ÍST 338:2009
(T1 SKV. ÍST INSTA 142:2009)
ÞAR SEM TIMBUR LIGGUR AÐ KALDRI
STEYPU

SKAL FÚAVERJA ÁSAMT ÞVI AÐ SETJA
TJÖRU-PAPPA Á MILLI TIMBURS OG STEYPU

ALLIR NAGLAR, KRÚFUR OG BOLTAR SKULU
VERA ZINK-HÚÐAÐIR UNDIR ALLA BOLTA OG
RÆR SEM HERÐAST AÐ TIMBRI KOMI
40x40x3 SKINNUR

KROSSVIÐUR SEM NOTAST Í LASKA SKAL
VERA VATNSPOLINN OG MINNST 5-LAGA
LERKI EDA FURUKROSSVIÐUR

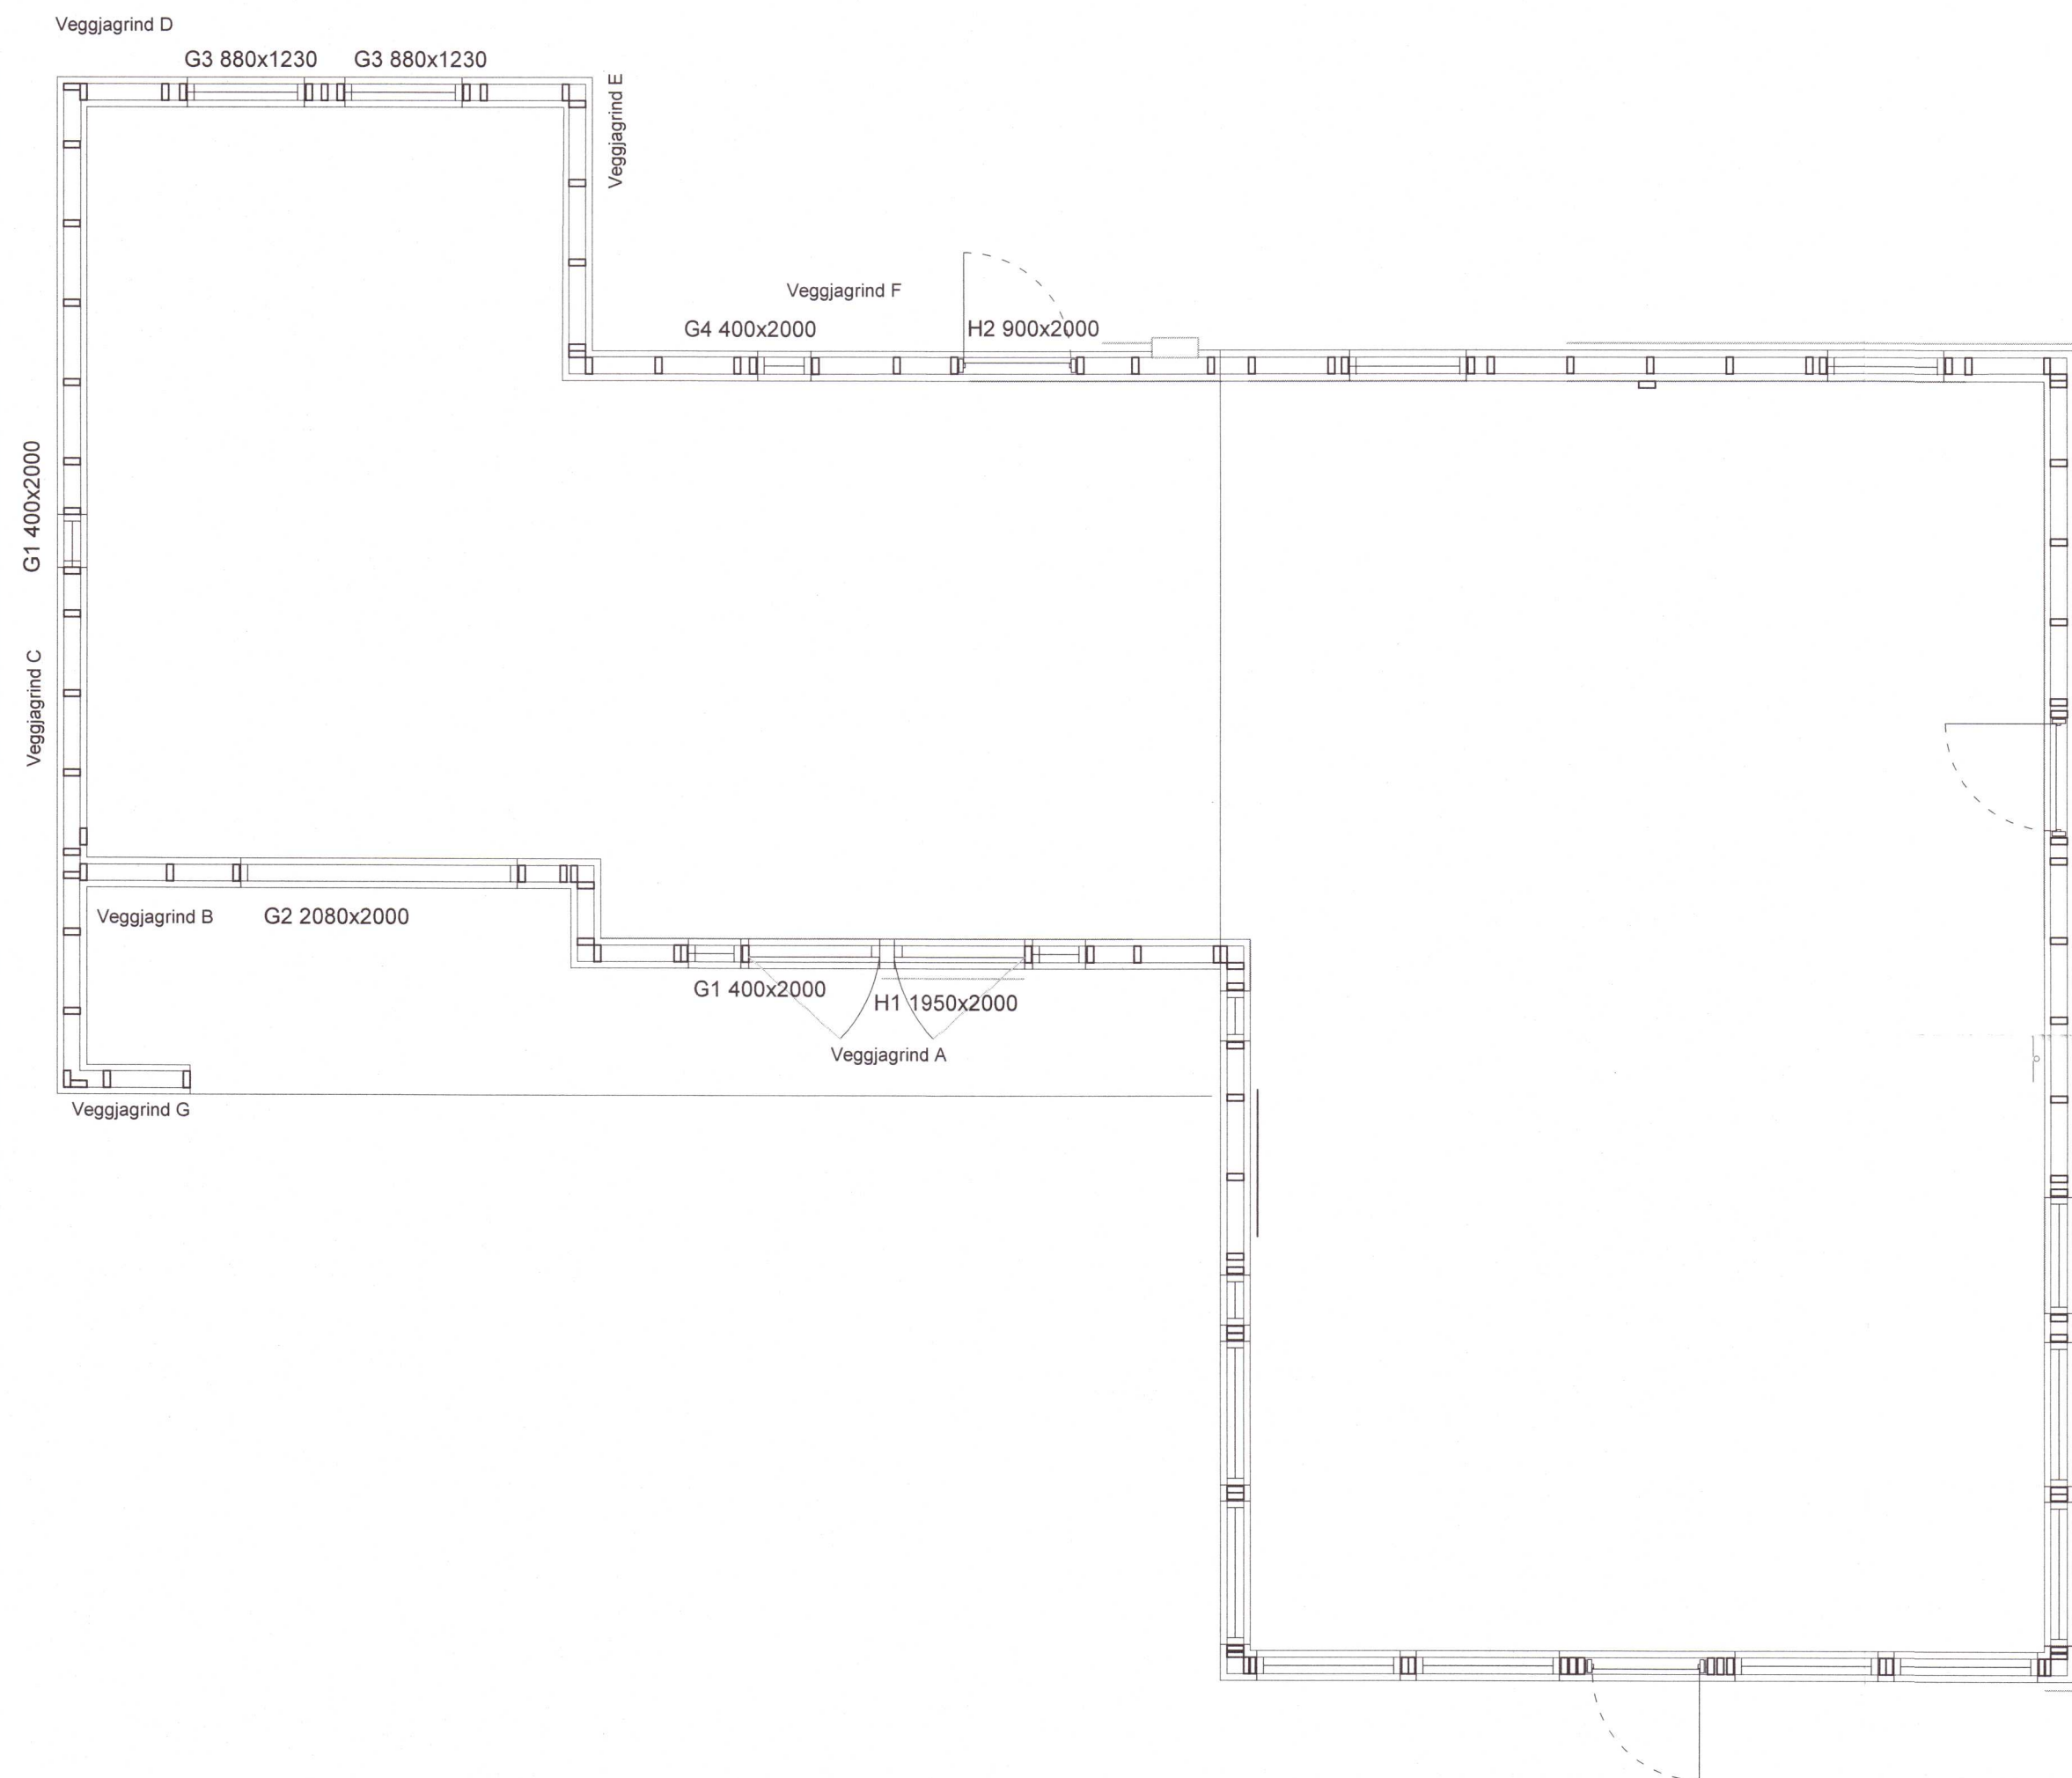

20220720

E	
D	
C	
B	
A	02.12.2020 Ýmsar breytingar
Útgáfa	Dagsetning Skýring
	EV
	Hannað/Yfirfarið

 LÝSING & HÖNNUN		LÝSING & HÖNNUN Skipholt 35 - 105 Reykjavík lysingoghonnun@lysingoghonnun.is www.lysingoghonnun.is	
Verkheiti	SUNNULUNDUR 8 - HALLKELSHÓLAR GRÍMSNES OG GRAFNINGSHREPPUR	Dagsetning	28.08.19
		Verknúmer	15-017
Verkhliuti	Útveggjagrindur - Grunnmynd Snið	Mælikvarði	1:50
		Teikning nr.	5 af 10
Hannað	Teiknað	Yfirfarið	Útgáfa
Eyjólfur Valgarðsson	Heimir Jónasson		
Samþykkt	Kennitala	Undirskrift	
Eyjólfur Valgarðsson	280857-4169	<i>Heimir Jónasson</i>	
Undirskrift og kennitala aðalhönnuðar	Eyjólfur Valgarðsson Kl. 280857-4169	<i>EV</i>	