
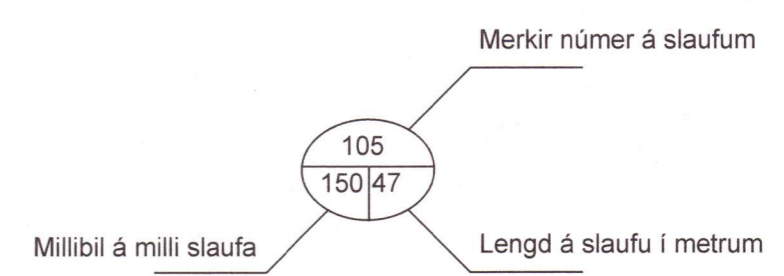


Umhverfis- og tæknisvið Uppsveita
Yfirfarið
19 MAY 2022
S.L. S.L.
 Byggingarfulltrúi

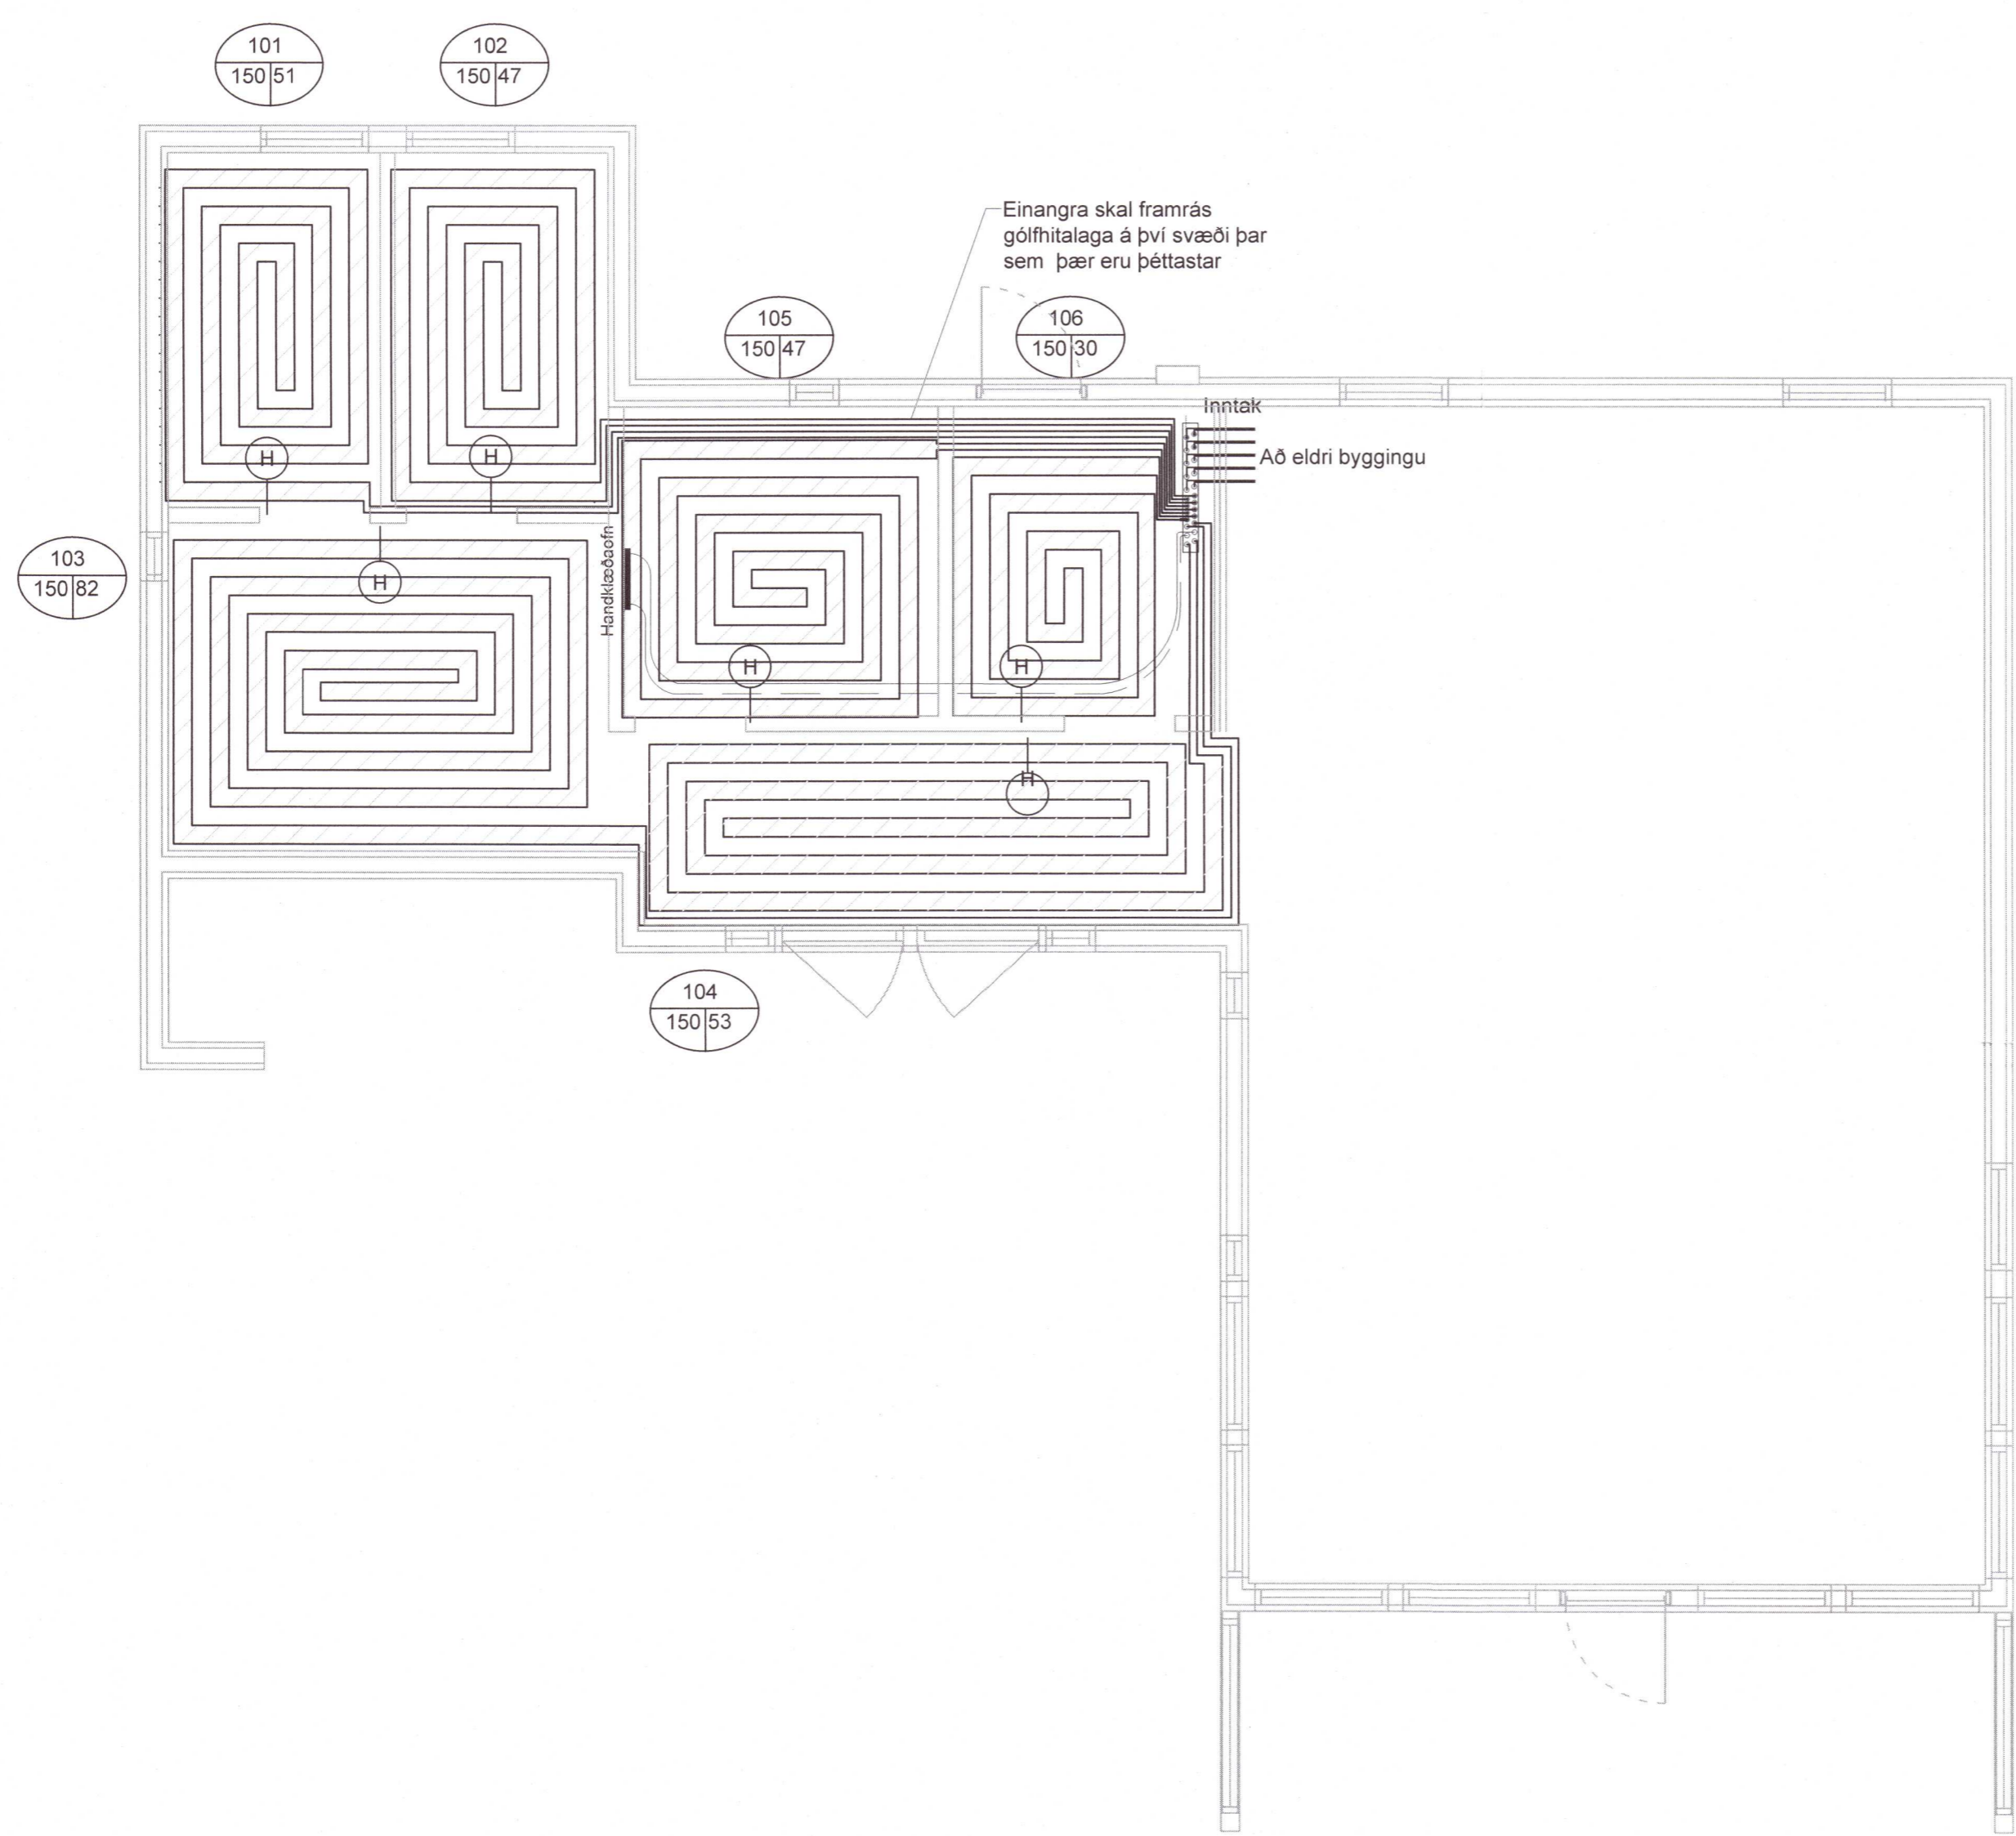

SKÝRINGAR:
 GÓLFHITALGNIR ERU PLASTPIUR Ø20 x 2,0 PePEX RÖR MED SÚREFNISKÁPU, SEM VIÐURKENNDAR ERU FYRIR GÓLFHITAKERFI. GERT ER RÁÐ FYRIR AÐ INNRENNSLIS HTASTIG VATNS Á KERFIÐ SÉ UNDIR 45°C. PIUPURNAR ERU STEYPTAR Í PLÖTU ENSTEYPTAR Í BIL MILLI L AGNA ER 150 MM.

GÓLFHITALAGNIR SKAL ÞRÝSTIPRÓFA Á SAMA HÁTT OG RÖR Í RÖR NEMA VIÐ 9 bar. ÞRÝSTING.

NOTA SKAL LAGNEFNI, VÐURKENNT OG VOTTAD AF RANSÖKNARSTOFNUN BYGINGARIÐNARINS.

20220725

E		
D		
C		
B		
A	02.12.2020 Ýmsar breytingar	EV
Útgáfa	Dagsetning Skýring	Hannað/Yfirfarið



LÝSING & HÖNNUN

LÝSING & HÖNNUN
 Skipholti 35 - 105 Reykjavík
 lysingoghonnun@lysingoghonnun.is
 www.lysingoghonnun.is

Verkefni		SUNNULUNDUR 8 - HALLKELSHÓLAR GRÍMSNES OG GRAFNINGSHREPPUR		Dagsetning	28.08.19
Verkhúti		Grunnmynd - Gólfhitalagnir		Verknúmer	15-017
Hannað		Teiknað	Yfirfarið	Mælikvarði	1:50
Eyjólfur Valgarðsson	Heimir Jónasson			Teikning nr.	10af 10
Samþykkt	Kennitala	Útgáfa		Undirskrift	
Eyjólfur Valgarðsson	280857-4169			<i>Heimir Jónasson</i>	
Undirskrift og kennitala aðalhönnuðar				A2	