




T01
M 1 : 20

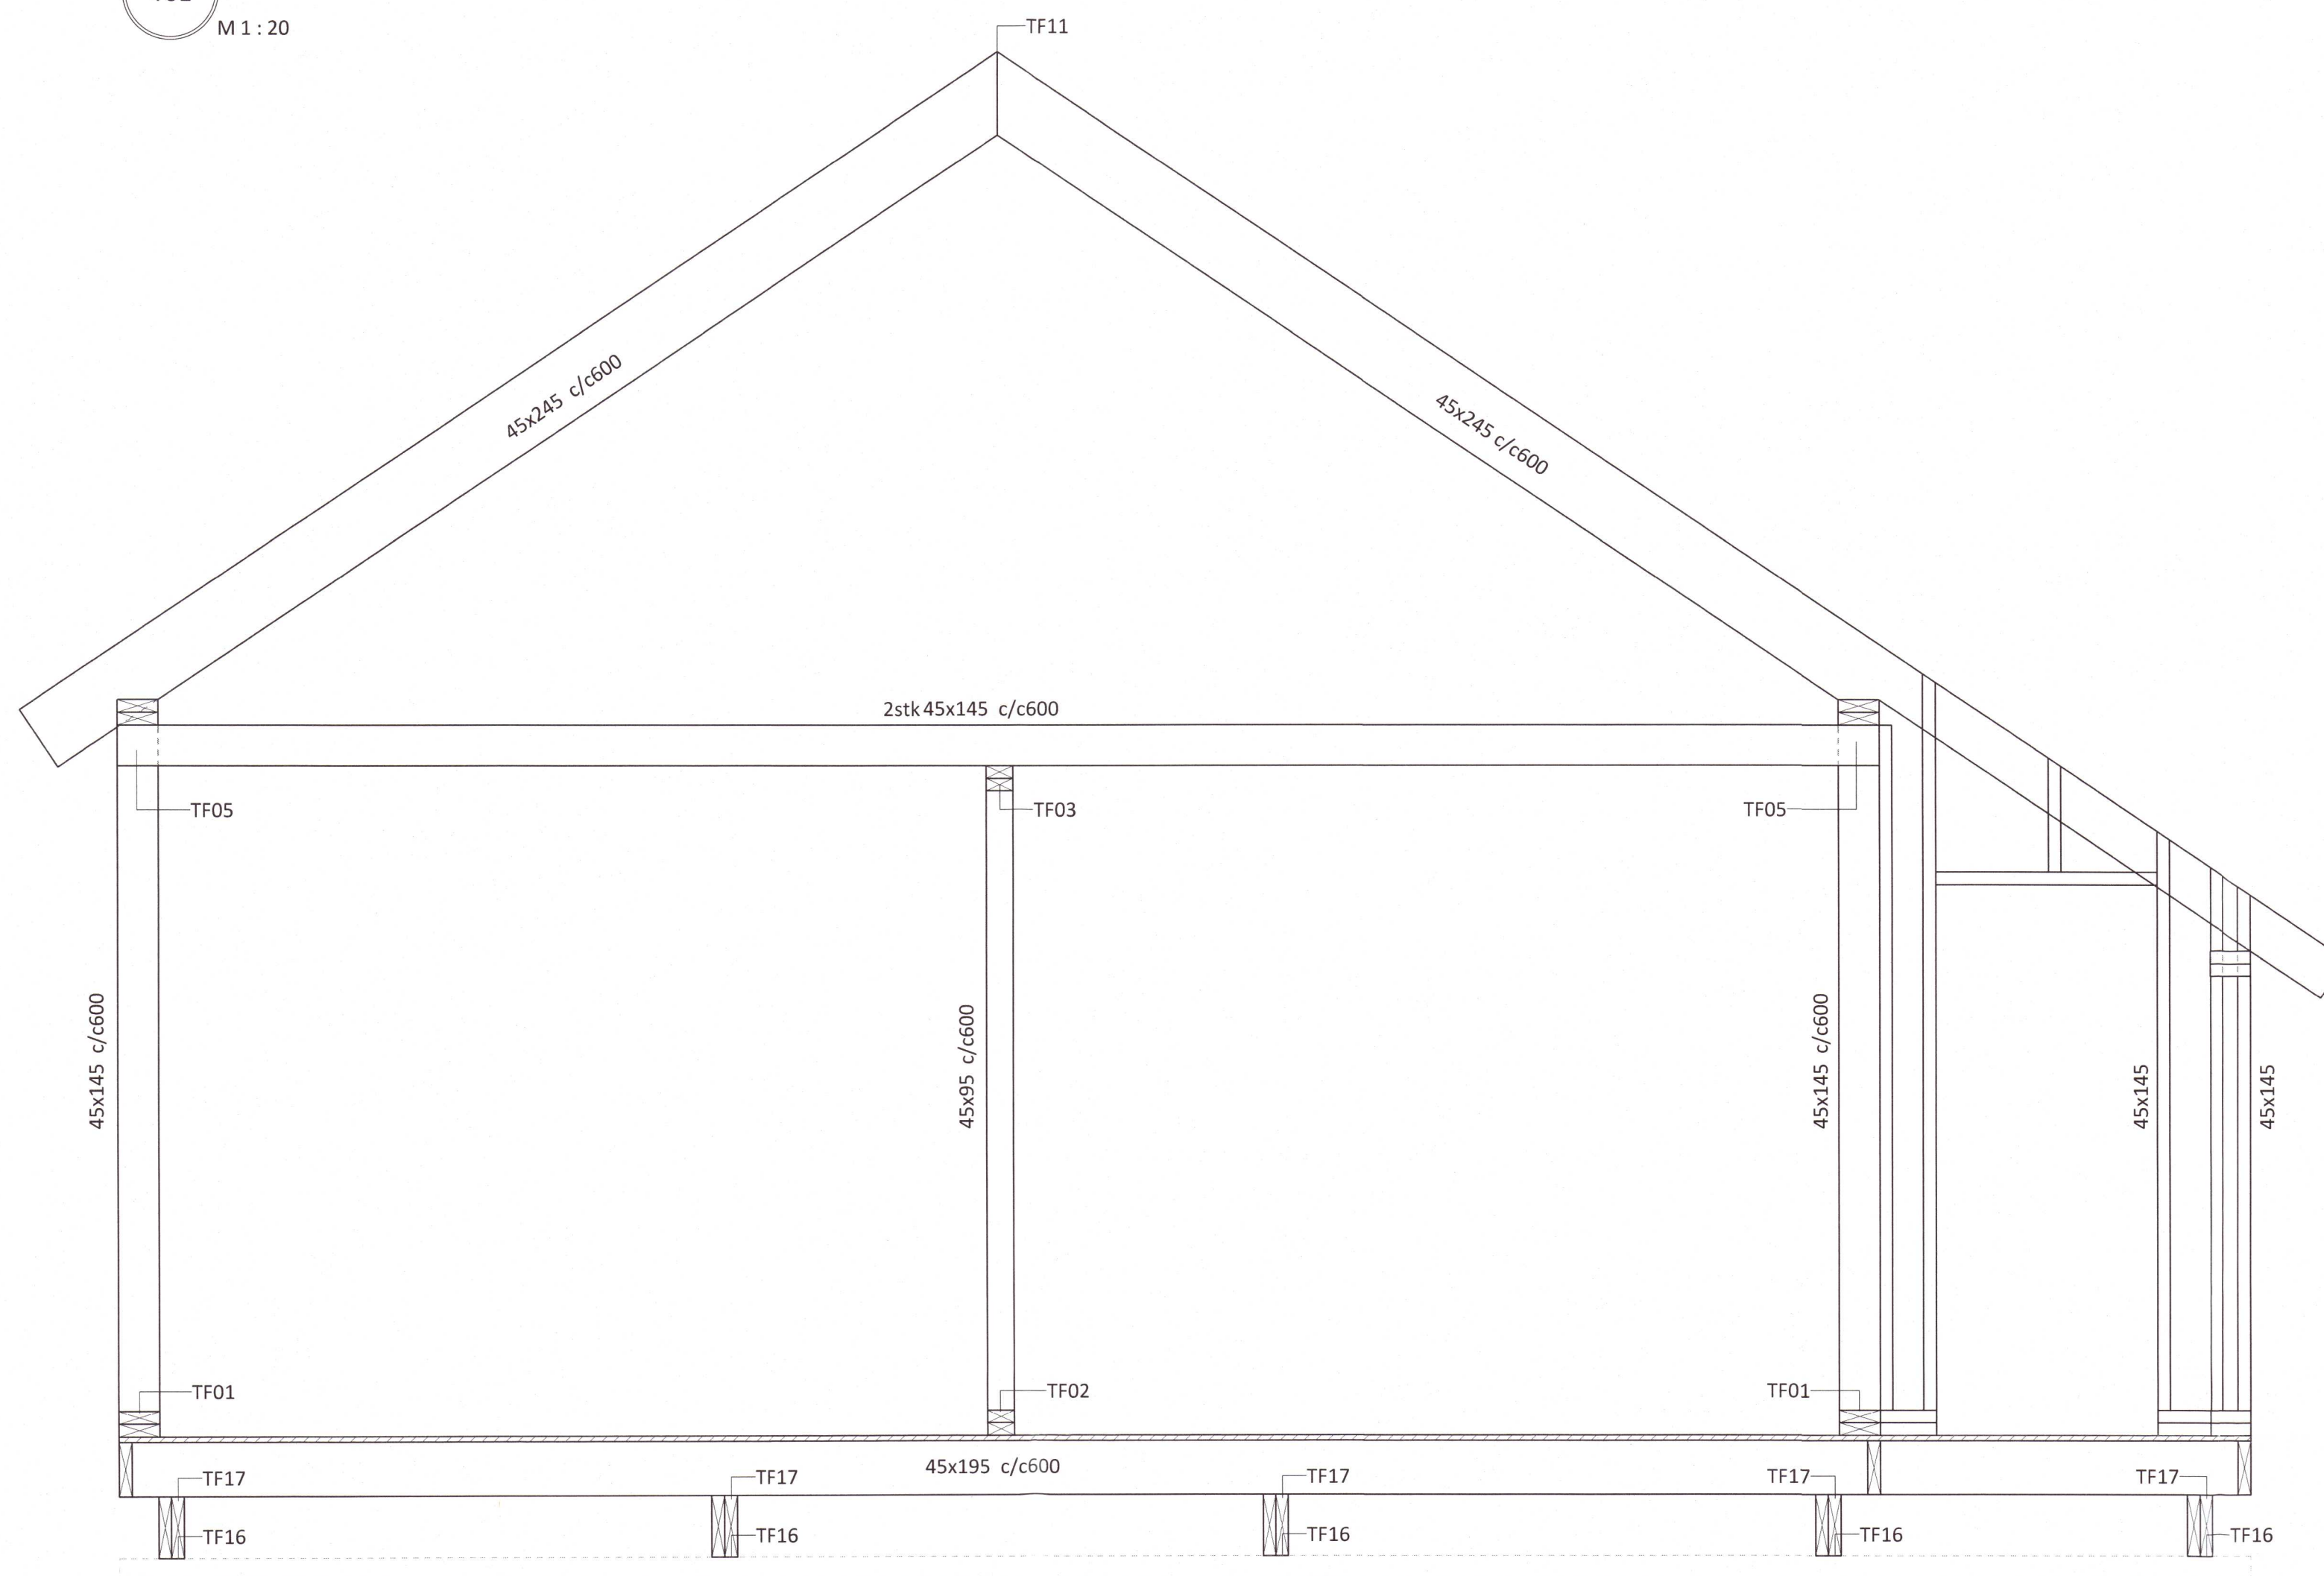

T02
M 1 : 20

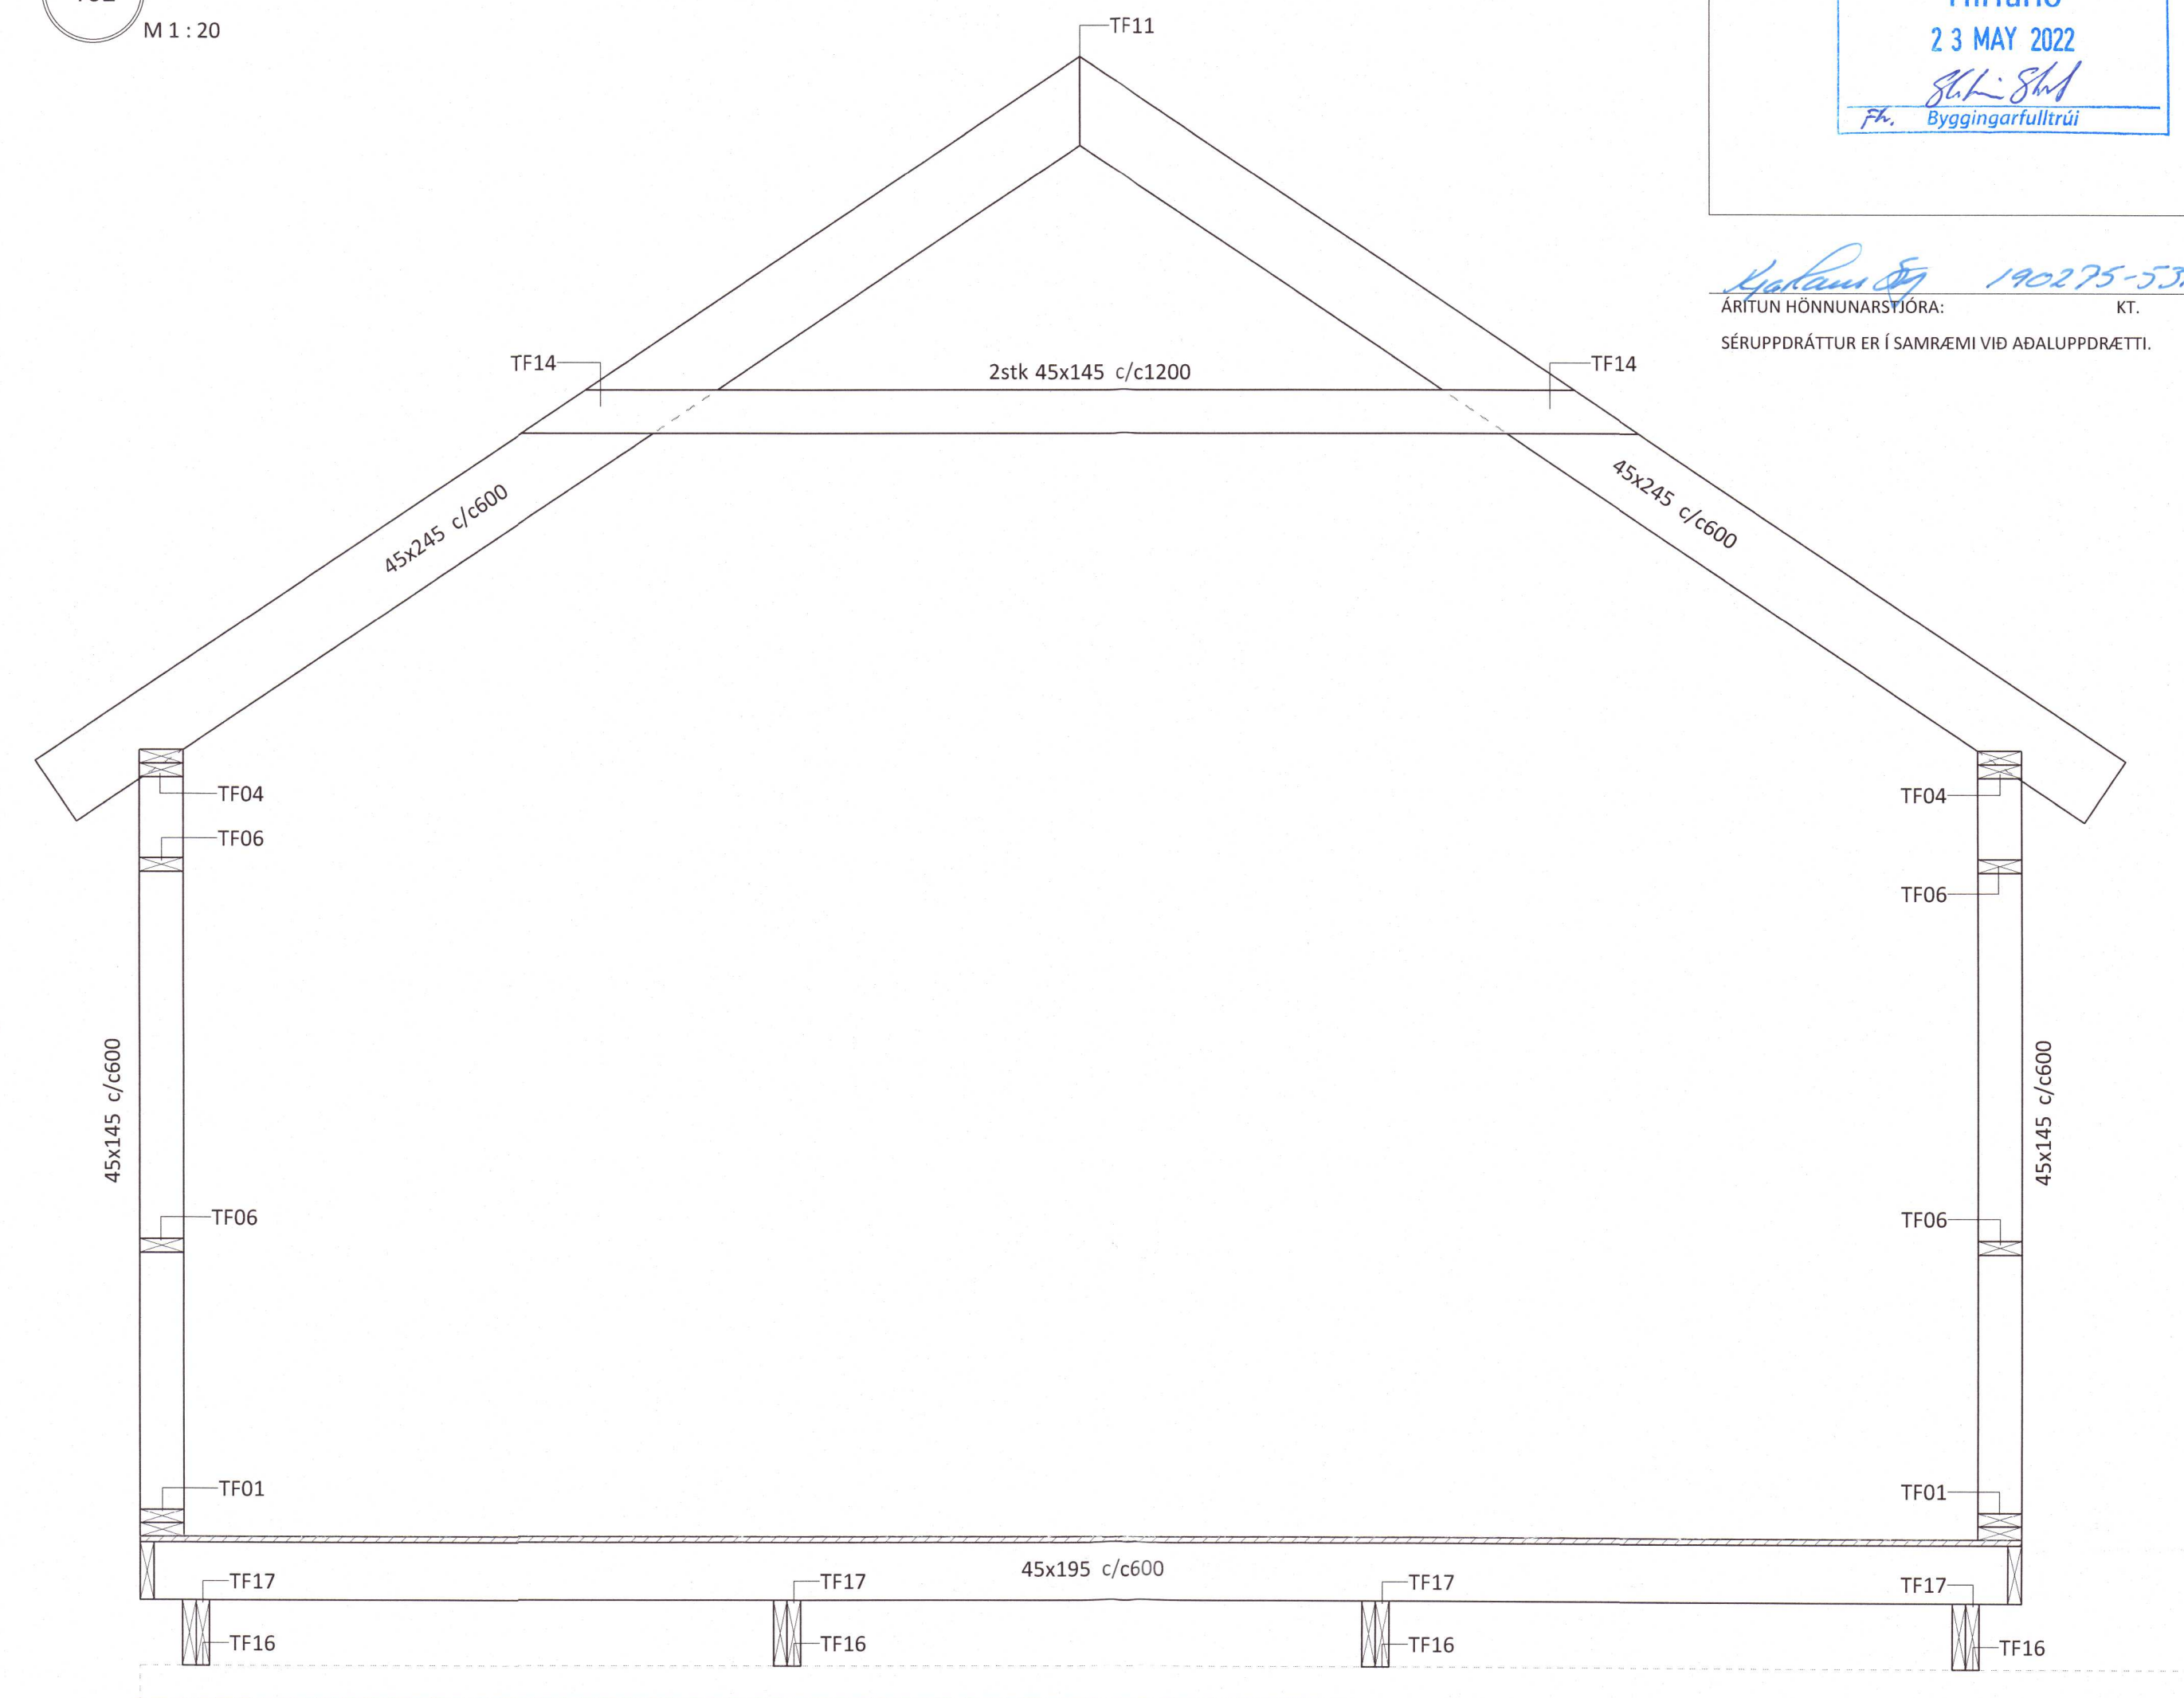

T03
M 1 : 20

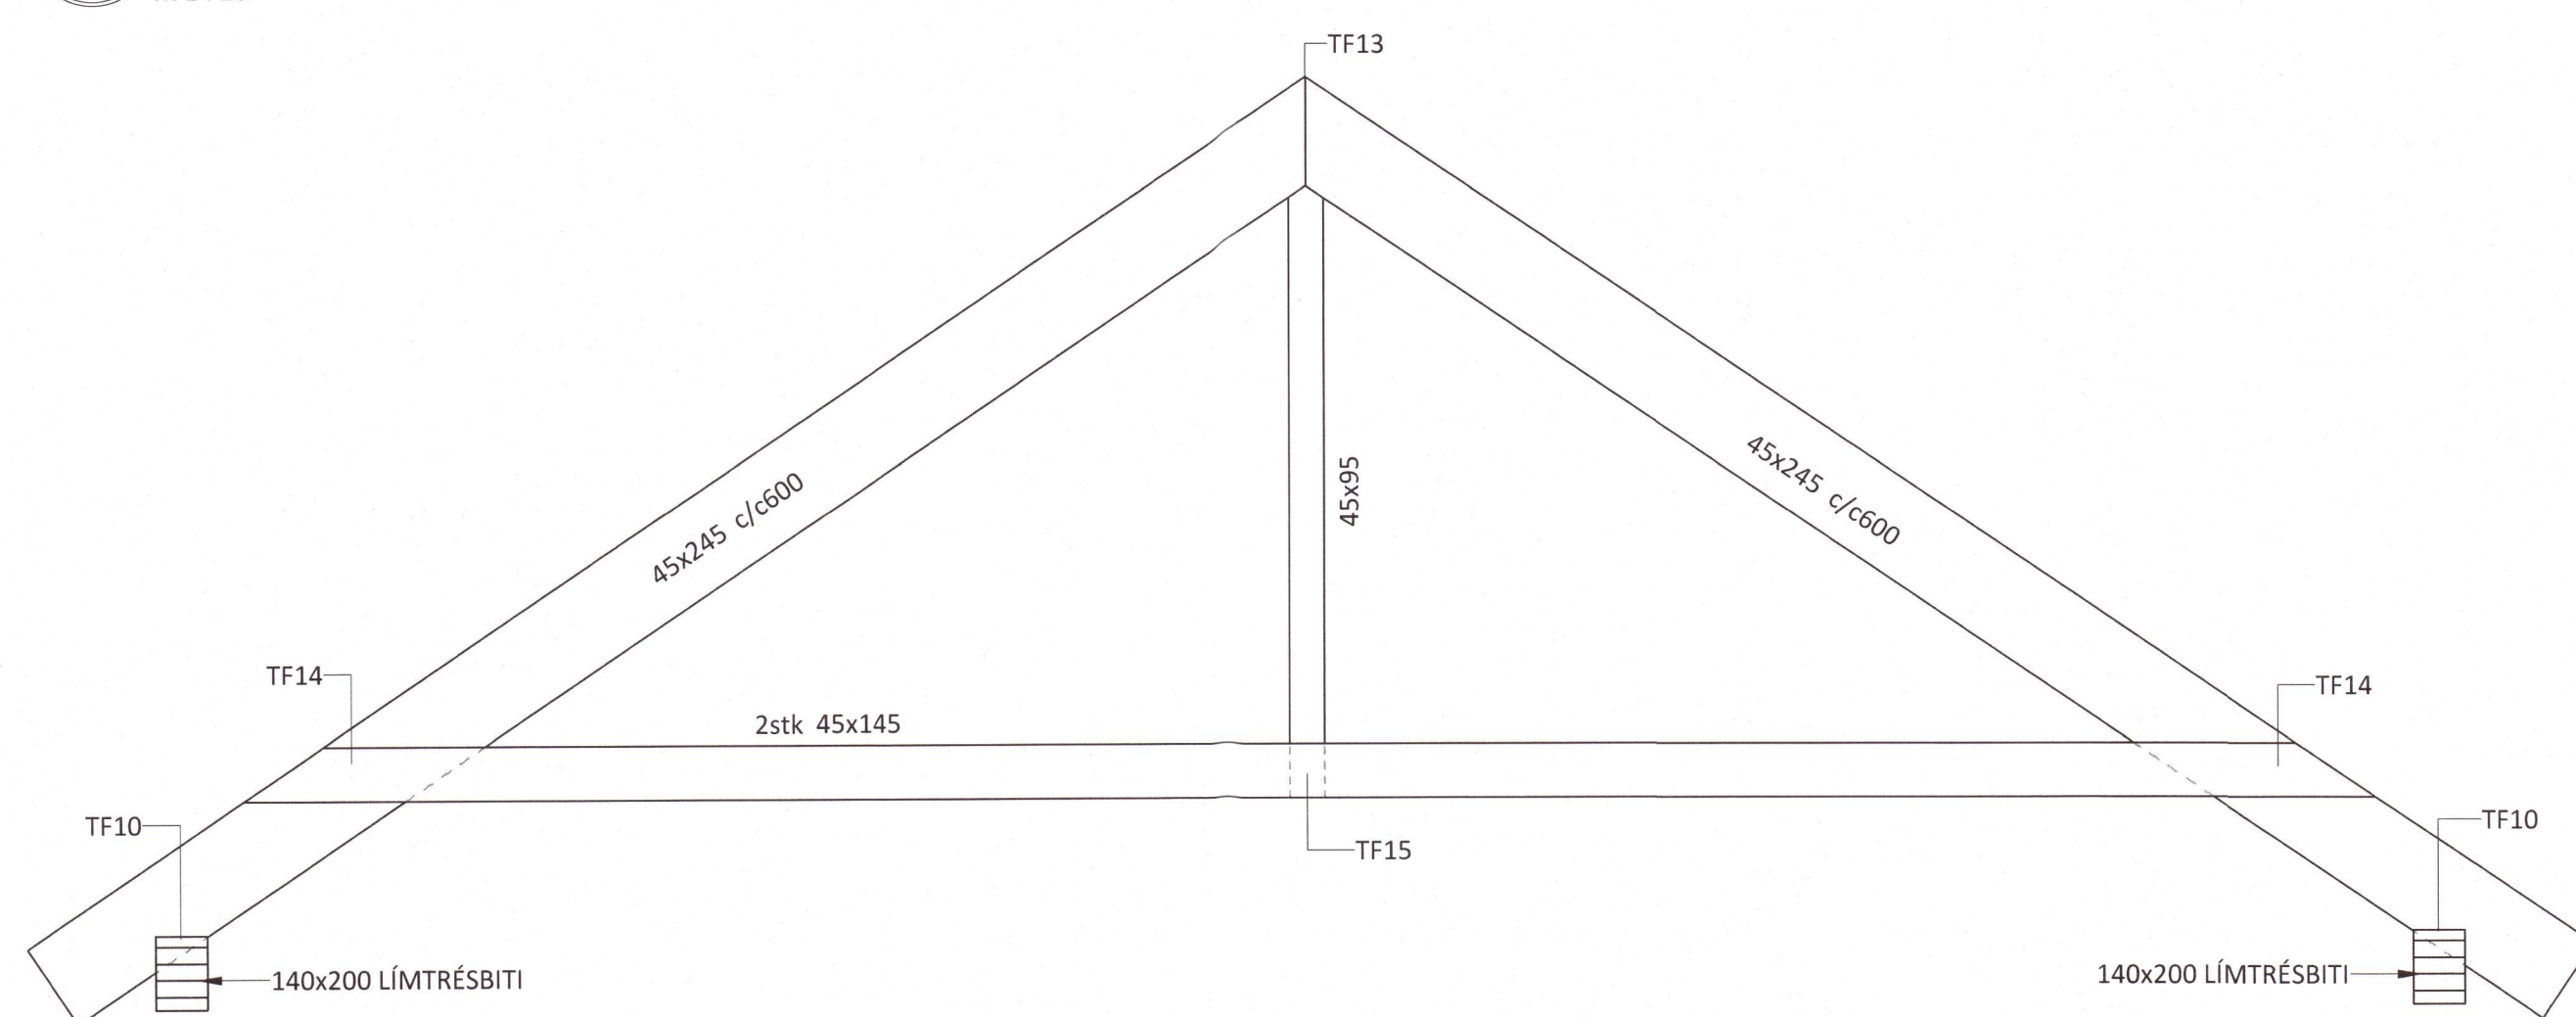

SKÝRINGAR:

- ÖLL MÁL ERU Í MILLIMETRUM OG ALLIR KÓTAR ERU Í METRUM
- NOTA SKAL TEIKNINGAR ARKITEKTA VÍÐ ÚTSETNINGU BURÐARVIRKIS
- SJÁ TEIKNINGU 1-0000 FYRIR ALMENNAR SKÝRINGAR
- SJÁ TEIKNINGU 1-4000+ FYRIR TIMBURFESTINGAR TF01, TF02...
- ALLT TIMBUR ER C18 NEMA ANNAD KOMI FRAM Á TEIKNINGUM
- BOLTAGÆÐI ERU 8.8 NEMA ANNAD KOMI FRAM Á TEIKNINGUM
- ALLAR SKRÚFUR ERU RYÐFRÍAR NEMA KOMI FRAM Á TEIKNINGUM

20220750

NR. DAGS LÝSING



HERJÓLFSSTÍGUR 14
 NÝBYGGING

SELFOSS

BURÐARVIRKI
 TIMBURVIRKI
 SNIÐ

SAMPYKKT: <i>Þórunn</i>	KT. 260172-3879	<i>Þó</i>
HÖNNUÐUR	YFIRFARIÐ	DAGS. ÚTG.
MHÁ <i>magnus@ferill.is</i>	ÞÓ	12.04.22
MKV. (A1)	VERKNR.	TEKN. NR.
1 : 20	22047	1-3000