




Umhverfis- og tæknisvið Uppsveita
Samþykkt
 06. OKT. 2021
Inga Sigurjónsdóttir
 Byggingarfulltrúi

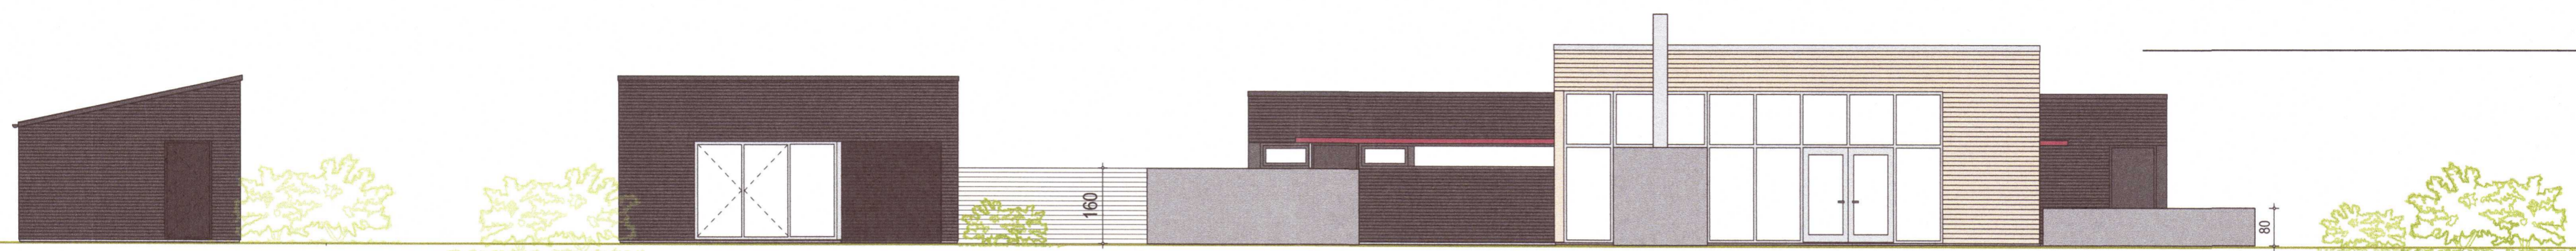


Nýtt : Bílskúr (matshl. 03) Nýtt gestahús (matshl 02) Hús sem er á staðnum - áðurbyggt hús **útlit suður - séð frá þjórsá**

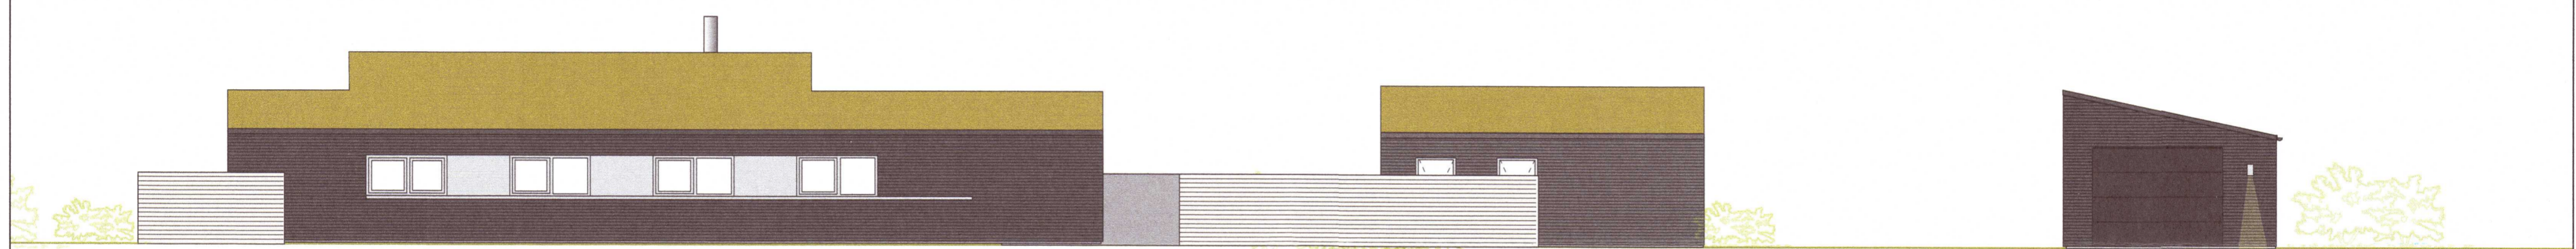


Hús sem er á staðnum - áðurbyggt hús Nýtt gestahús (matshl 02) Nýtt : Bílskúr (matshl. 03) **útlit norður**

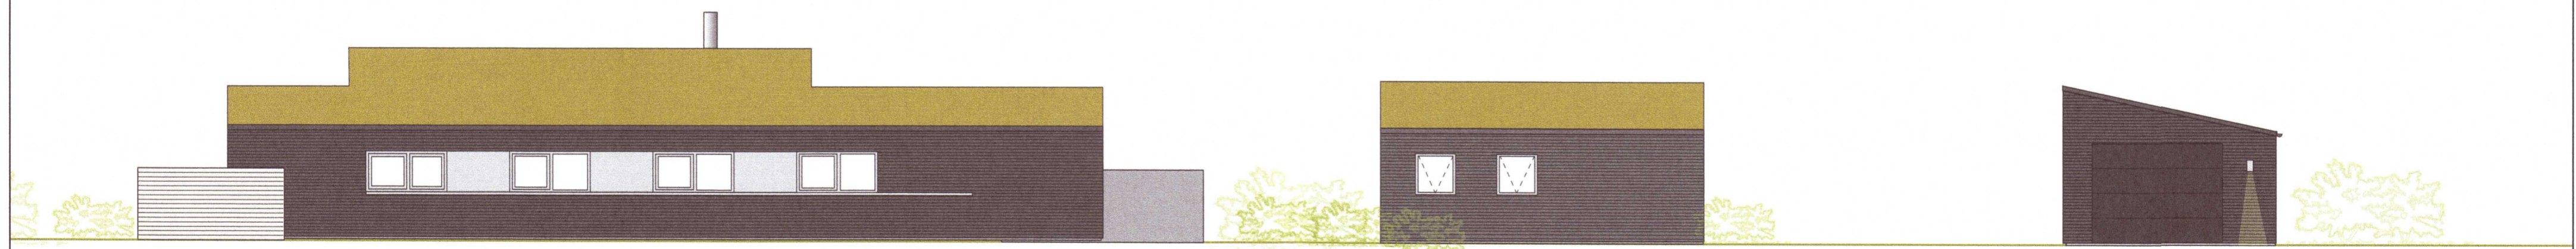

Hús sem er á staðnum - áðurbyggt hús Nýtt gestahús (matshl 02) Nýtt : Bílskúr (matshl. 03) **útlit norður , ekki með grindverk**

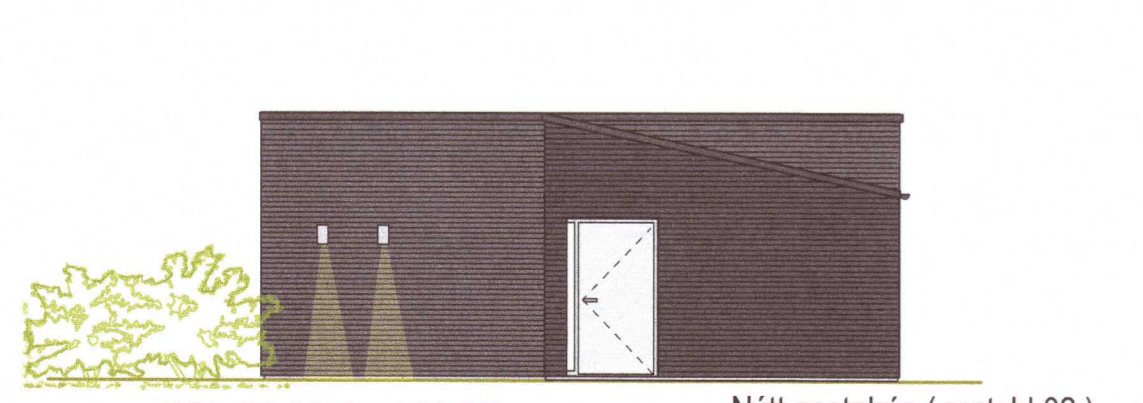

Nýtt : Bílskúr (matshl. 03) Nýtt gestahús (matshl 02) **útlit austur FF**

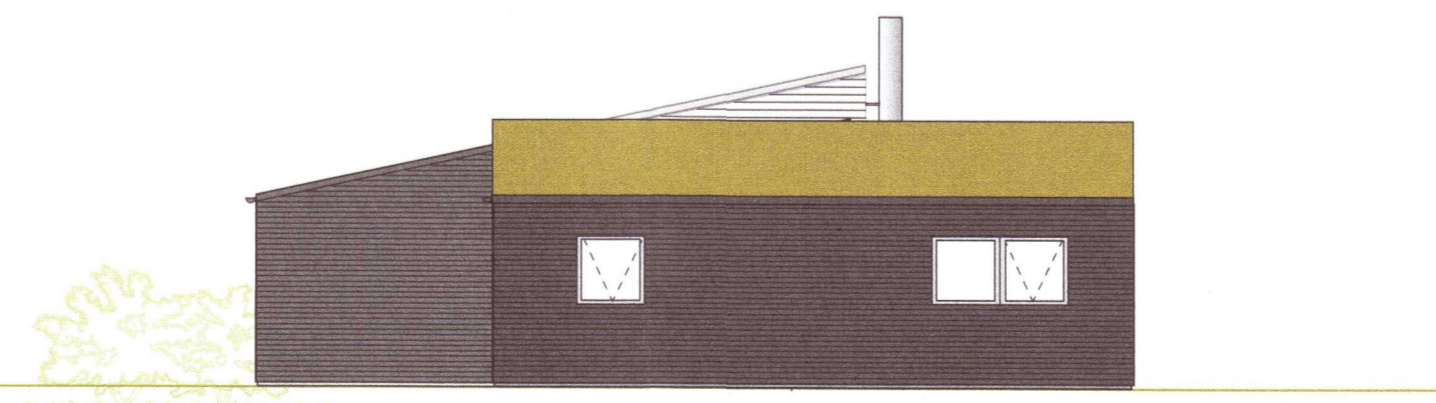

Nýtt : Bílskúr (matshl. 03) **útlit vestur**

20220755

Þrándartún 5			
Skeiðar og Gnúpverjahrepp			
Dagsetning			28 september 2021
aðalteikning		Útlit	Kvaðni 1 : 100
Verknúmer	Tekninúmer	Breyting	Stærð uppdrætt
21-01	A03		A2
Arkitektar:			
Guðríoður Inga Sigurjónsdóttir 030159-4979			

Inga Sigurjónsdóttir
 studiohringur

inga sigurjóns arkitekt fai
 Tjarnargata 10 , 101 Reykjavík sími og fax : 5626163 , gsm : 8246163

Breyting : 7 apríl 2022 : Göngu hurð í bílskúr færð og nýr gluggi settur á bílskúr