


MÓTTAKID
31.0KT., 2008
Byggingaframtöl uppsv. Amessjalu og Flóahv.

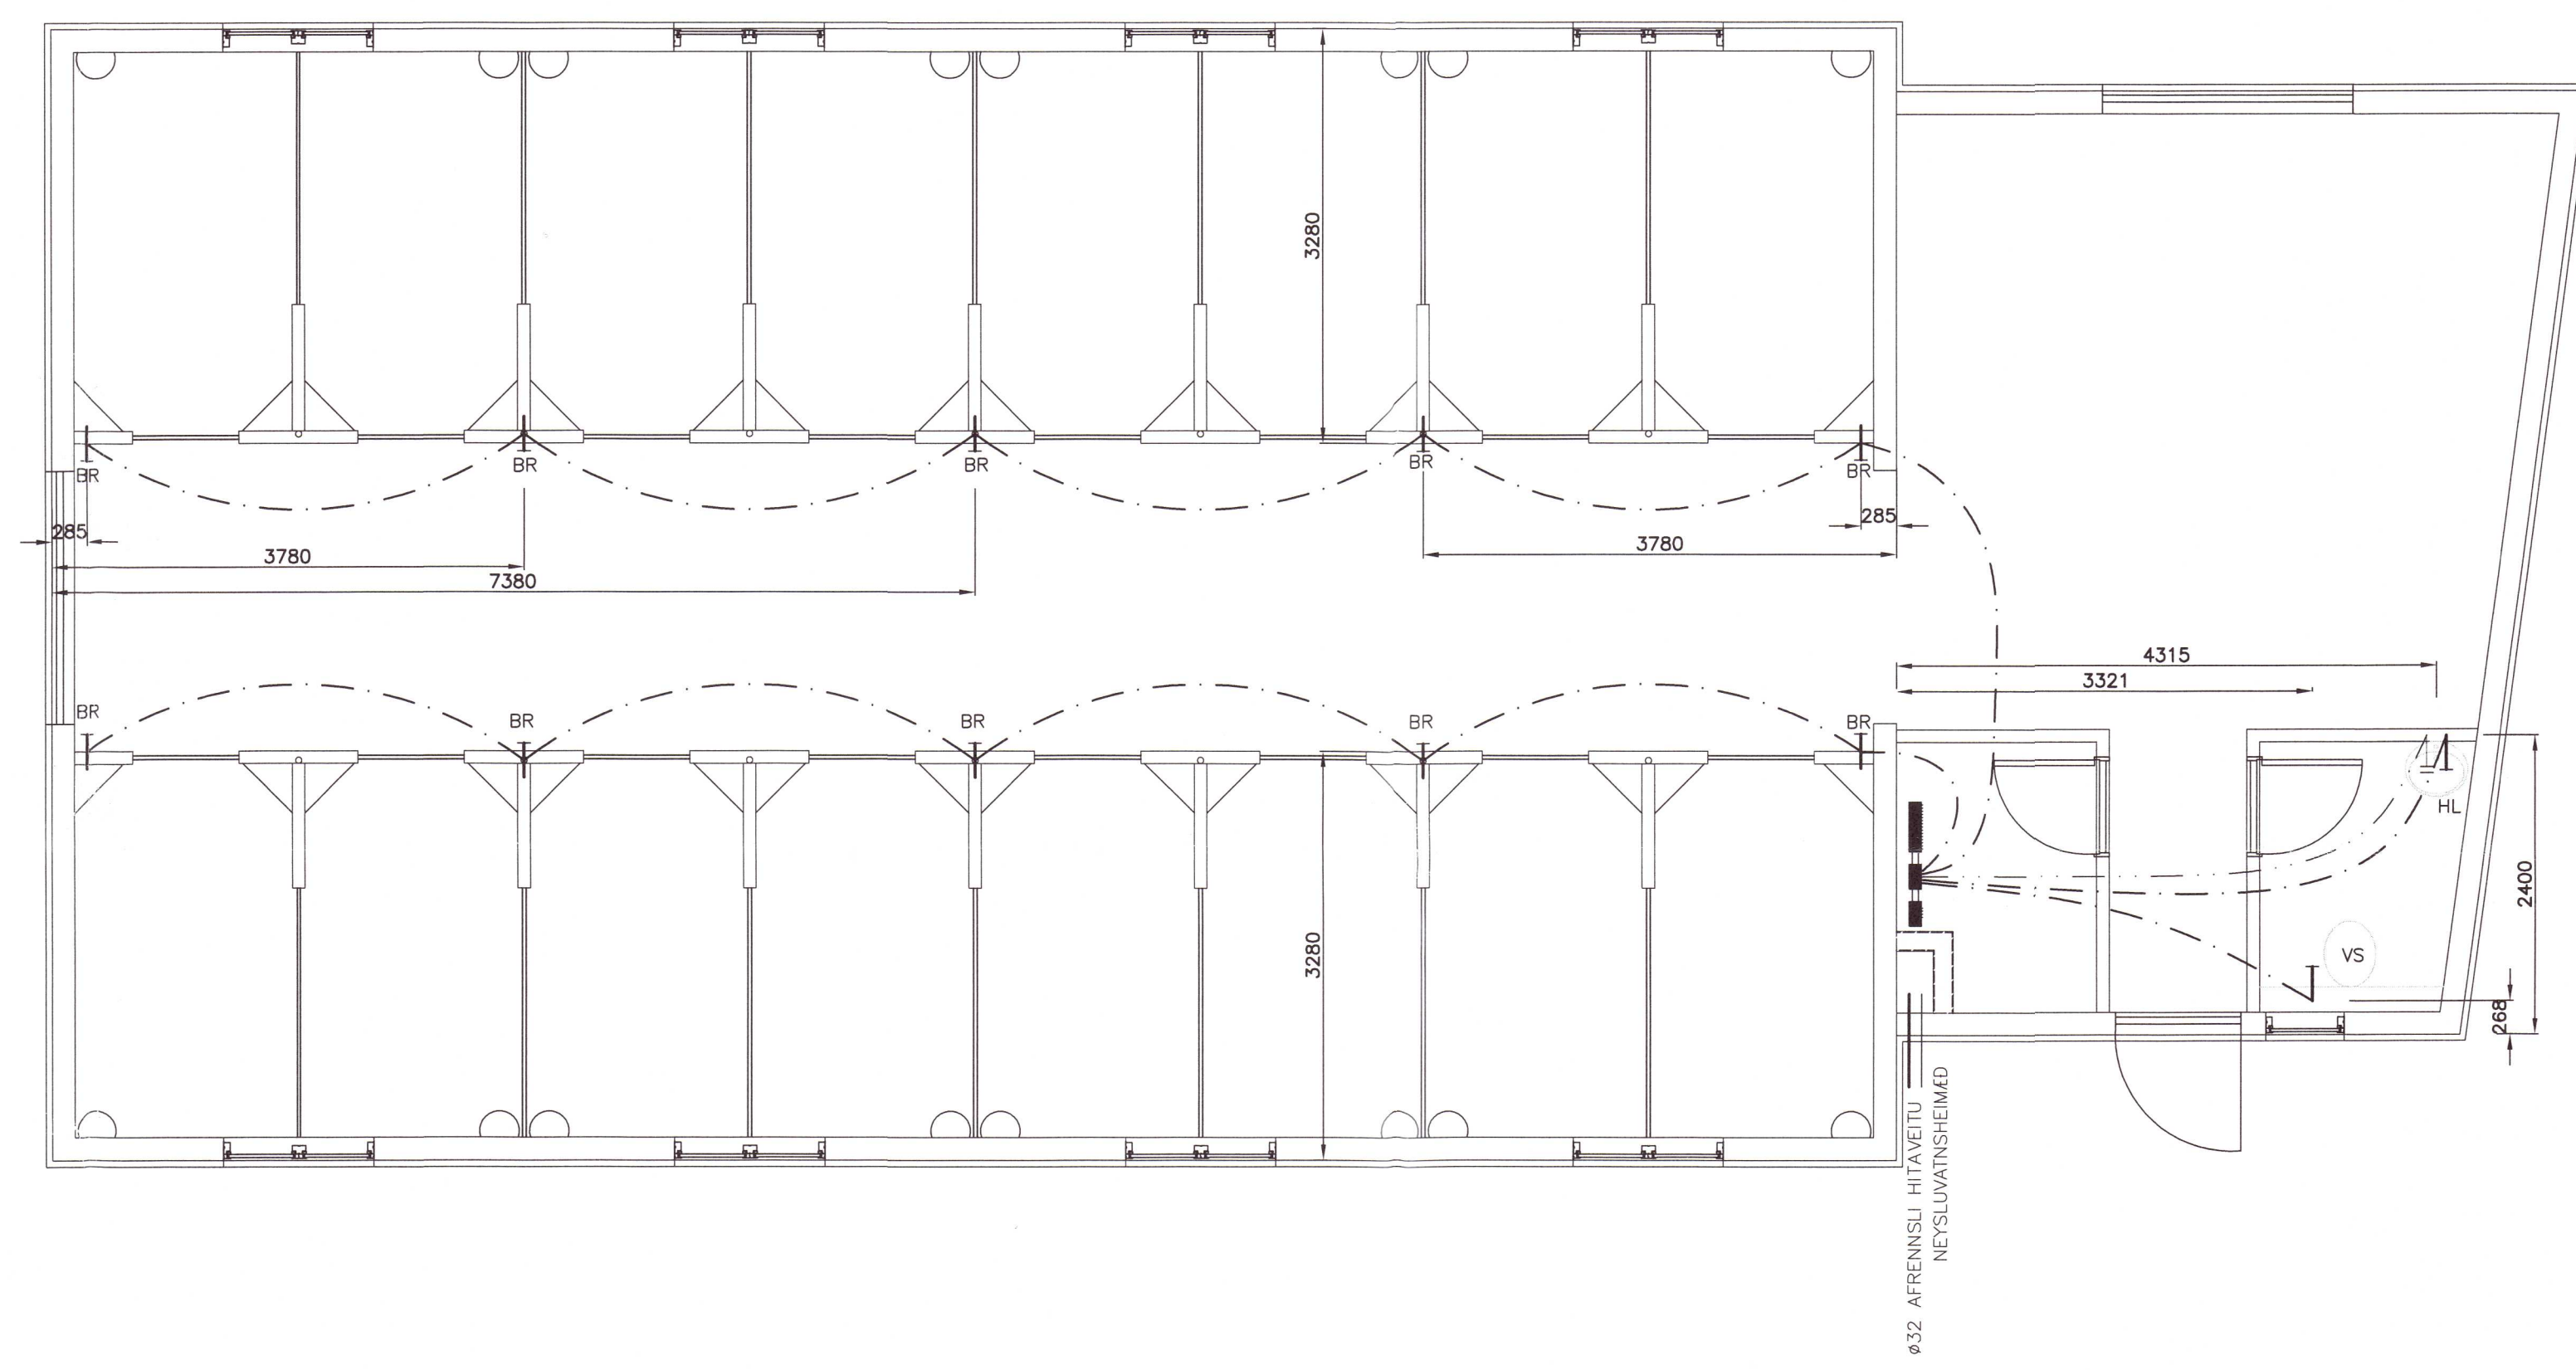

NEYSLUVATNSLAGNIR:
ÖLL PÍPUMÁL ERU NAFNMÁL Í MM.
LAGNIR ERU Í RÖR Í RÖR KERFL.
IDRÁTTARÖR ERU ÚR HD, EN IDREGIN RÖR PE-X,
PB EDA ALPEX.
ALMENNT ERU HEITA(RAUD RÖR)- OG
KALDAVATNSLAGNIR(BLÁ RÖR) Ø16x2,0 RÖR
MED 25/20 HD. LAGNIR STEYPAST Í PLOTU OG
BUNÐNAR Í NEDRIBRÚN JÄRNAGRINDAR.
MÉLT ER MED AD LAGNIR Í BERYNNINGARSKÁLAR
SEU Ø18x2,0 TIL Ø20x2,0 Í 35/30 HD. SJÁ TEIKN.

NEYSLUVATNSLAGNIR SKAL ÞRÝSTIPRÓFA MED KÖLDU VATNI
SAMKVÆMT MEDFYLGJANDI PRÓFUNARBLADI. PRÓFUNAR-
ÞRÝSTINGUR SKAL VERA [1,5 x HÁMARKSÞRÝSTINGUR VEITU]
ÞÓ EKKI MINNI EN 6 BAR.

SKAMMSTAFANIR:
HL HANDLAUG
VS VATNSSALERNI
BR BRYNNINGARSKÁL

LÍNUGERDIR:
- - - - - KALT NEYSLUVATN
- - - - - HEITT NEYSLUVATN

20220076

ÚTGÁFUFERLI		
ÚTGÁFA NR.	ÚTGÆTID DAGS.	ÚTGÆTID AF SKYRINGAR

VERKFRÆÐSTOFPA HÁSBORGAR ehf
AUSTURVEG 89 800 SELFOSI
SÍM 460 400 FAX 460 400
www.verkarborg.is verkstorg@verkarborg.is

MIDHOLT HRAUMGERIDSHREPP

LAGNIR M.V. 1:50
NEYSLUVATN M.V. 1:50/1:20
SKYRINGAR OG SNID M.V. 1:50/1:20

HAUNAD: T. ELLERT-TOMASSON TEIKNAD: LÖL
VERKNIÐMER: OB077 SKYRANAVN: OB077-120-U1.dwg
DAGSETNING: 09.07.2008 SAMBÝRKT: *[Signature]* TEIKNING NÚMÉR: 530

201170-3979